


SITUACE - DOPRAVNÍ ZNAČENÍ

M 1:250

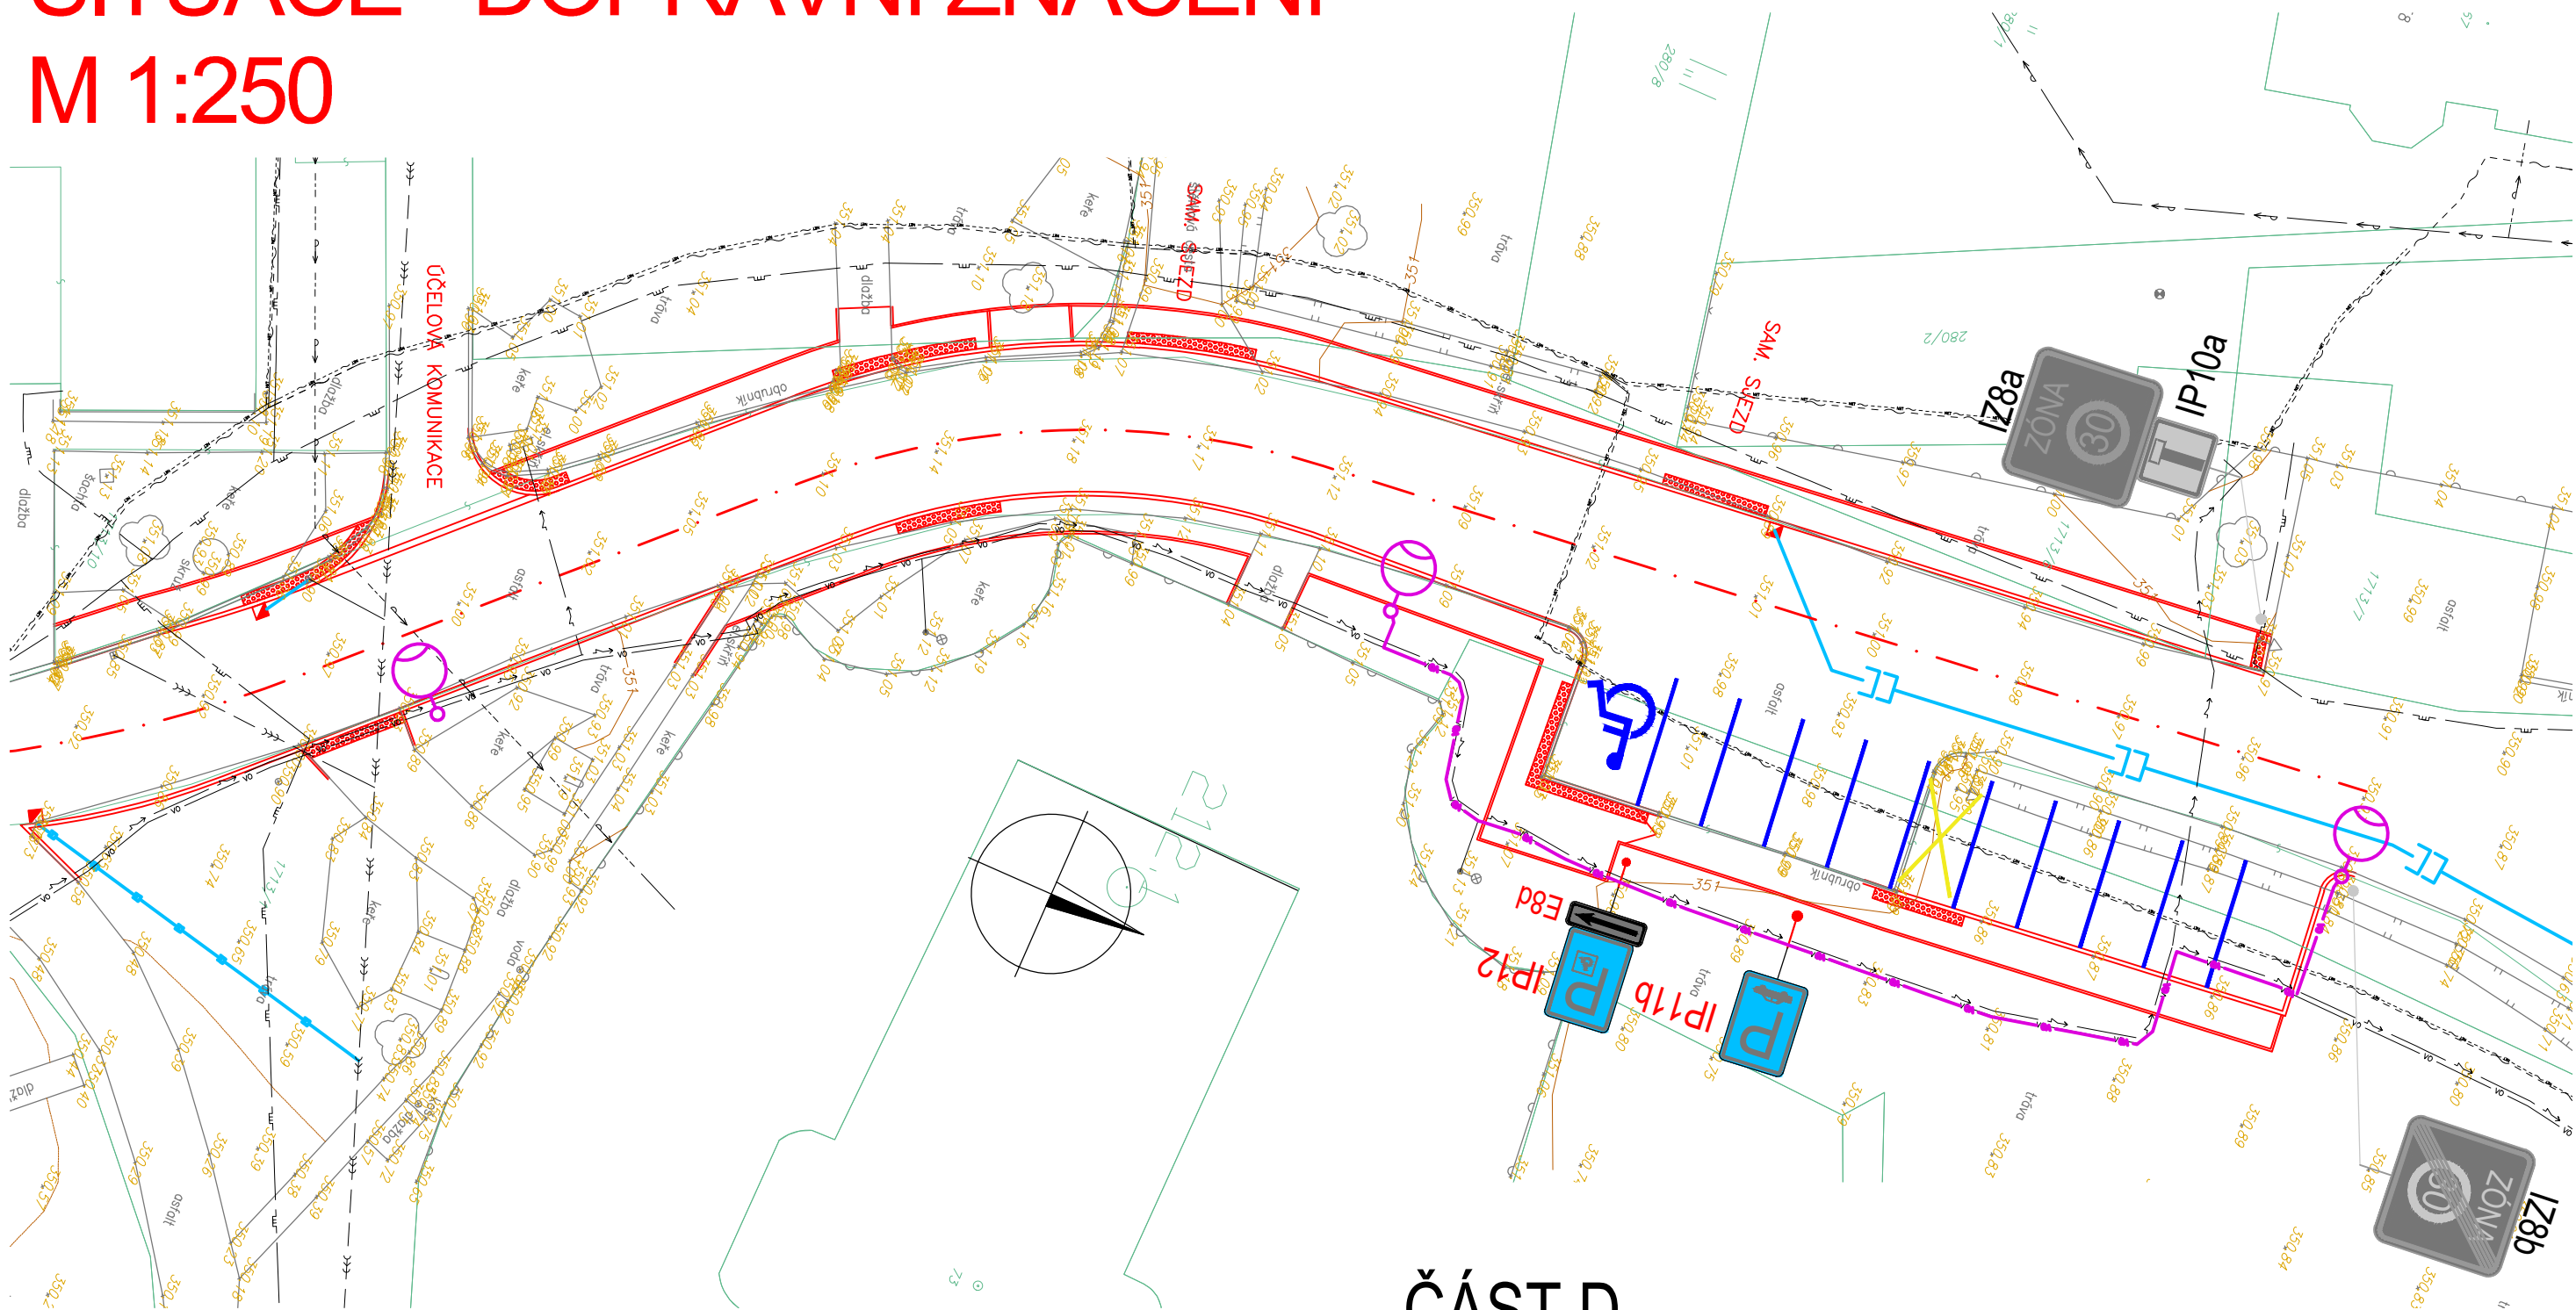

ČÁST D

Souřadnicový systém S-JTSK, Výškový systém Bpv

Navrhl/vypracoval: Ing. Radek KOPECKÝ podpis:		Zodpovědný projektant: Ing. Radek KOPECKÝ podpis:		Kontroloval: podpis:		 Ing. Radek Kopecký Kozinova 115, 563 01 Lanškroun IČ: 09049312 tel: +420 731 081 704; e-mail: pds-kopeccky@email.cz
Kraj: PARDUBICKÝ						
Obec: ŽICHLÍNEK						
Objednatel: OBEC ŽICHLÍNEK, ŽICHLÍNEK 3, 563 01 LANŠKROUN						
Akce: CHODNÍK PODÉL KOMUNIKACE PARC. Č. 1713/1, KOLEM KOSTELA NAROZENÍ SV. JANA KŘTITELE						
Část: SITUACE - DOPRAVNÍ ZNAČENÍ						

Čís. zakázky:	2022012
Datum:	10/2024
Formát:	2xA4
Měřítko:	1:250
Stupeň:	Souprava:
Čís. přílohy:	
PDPS	
6	