


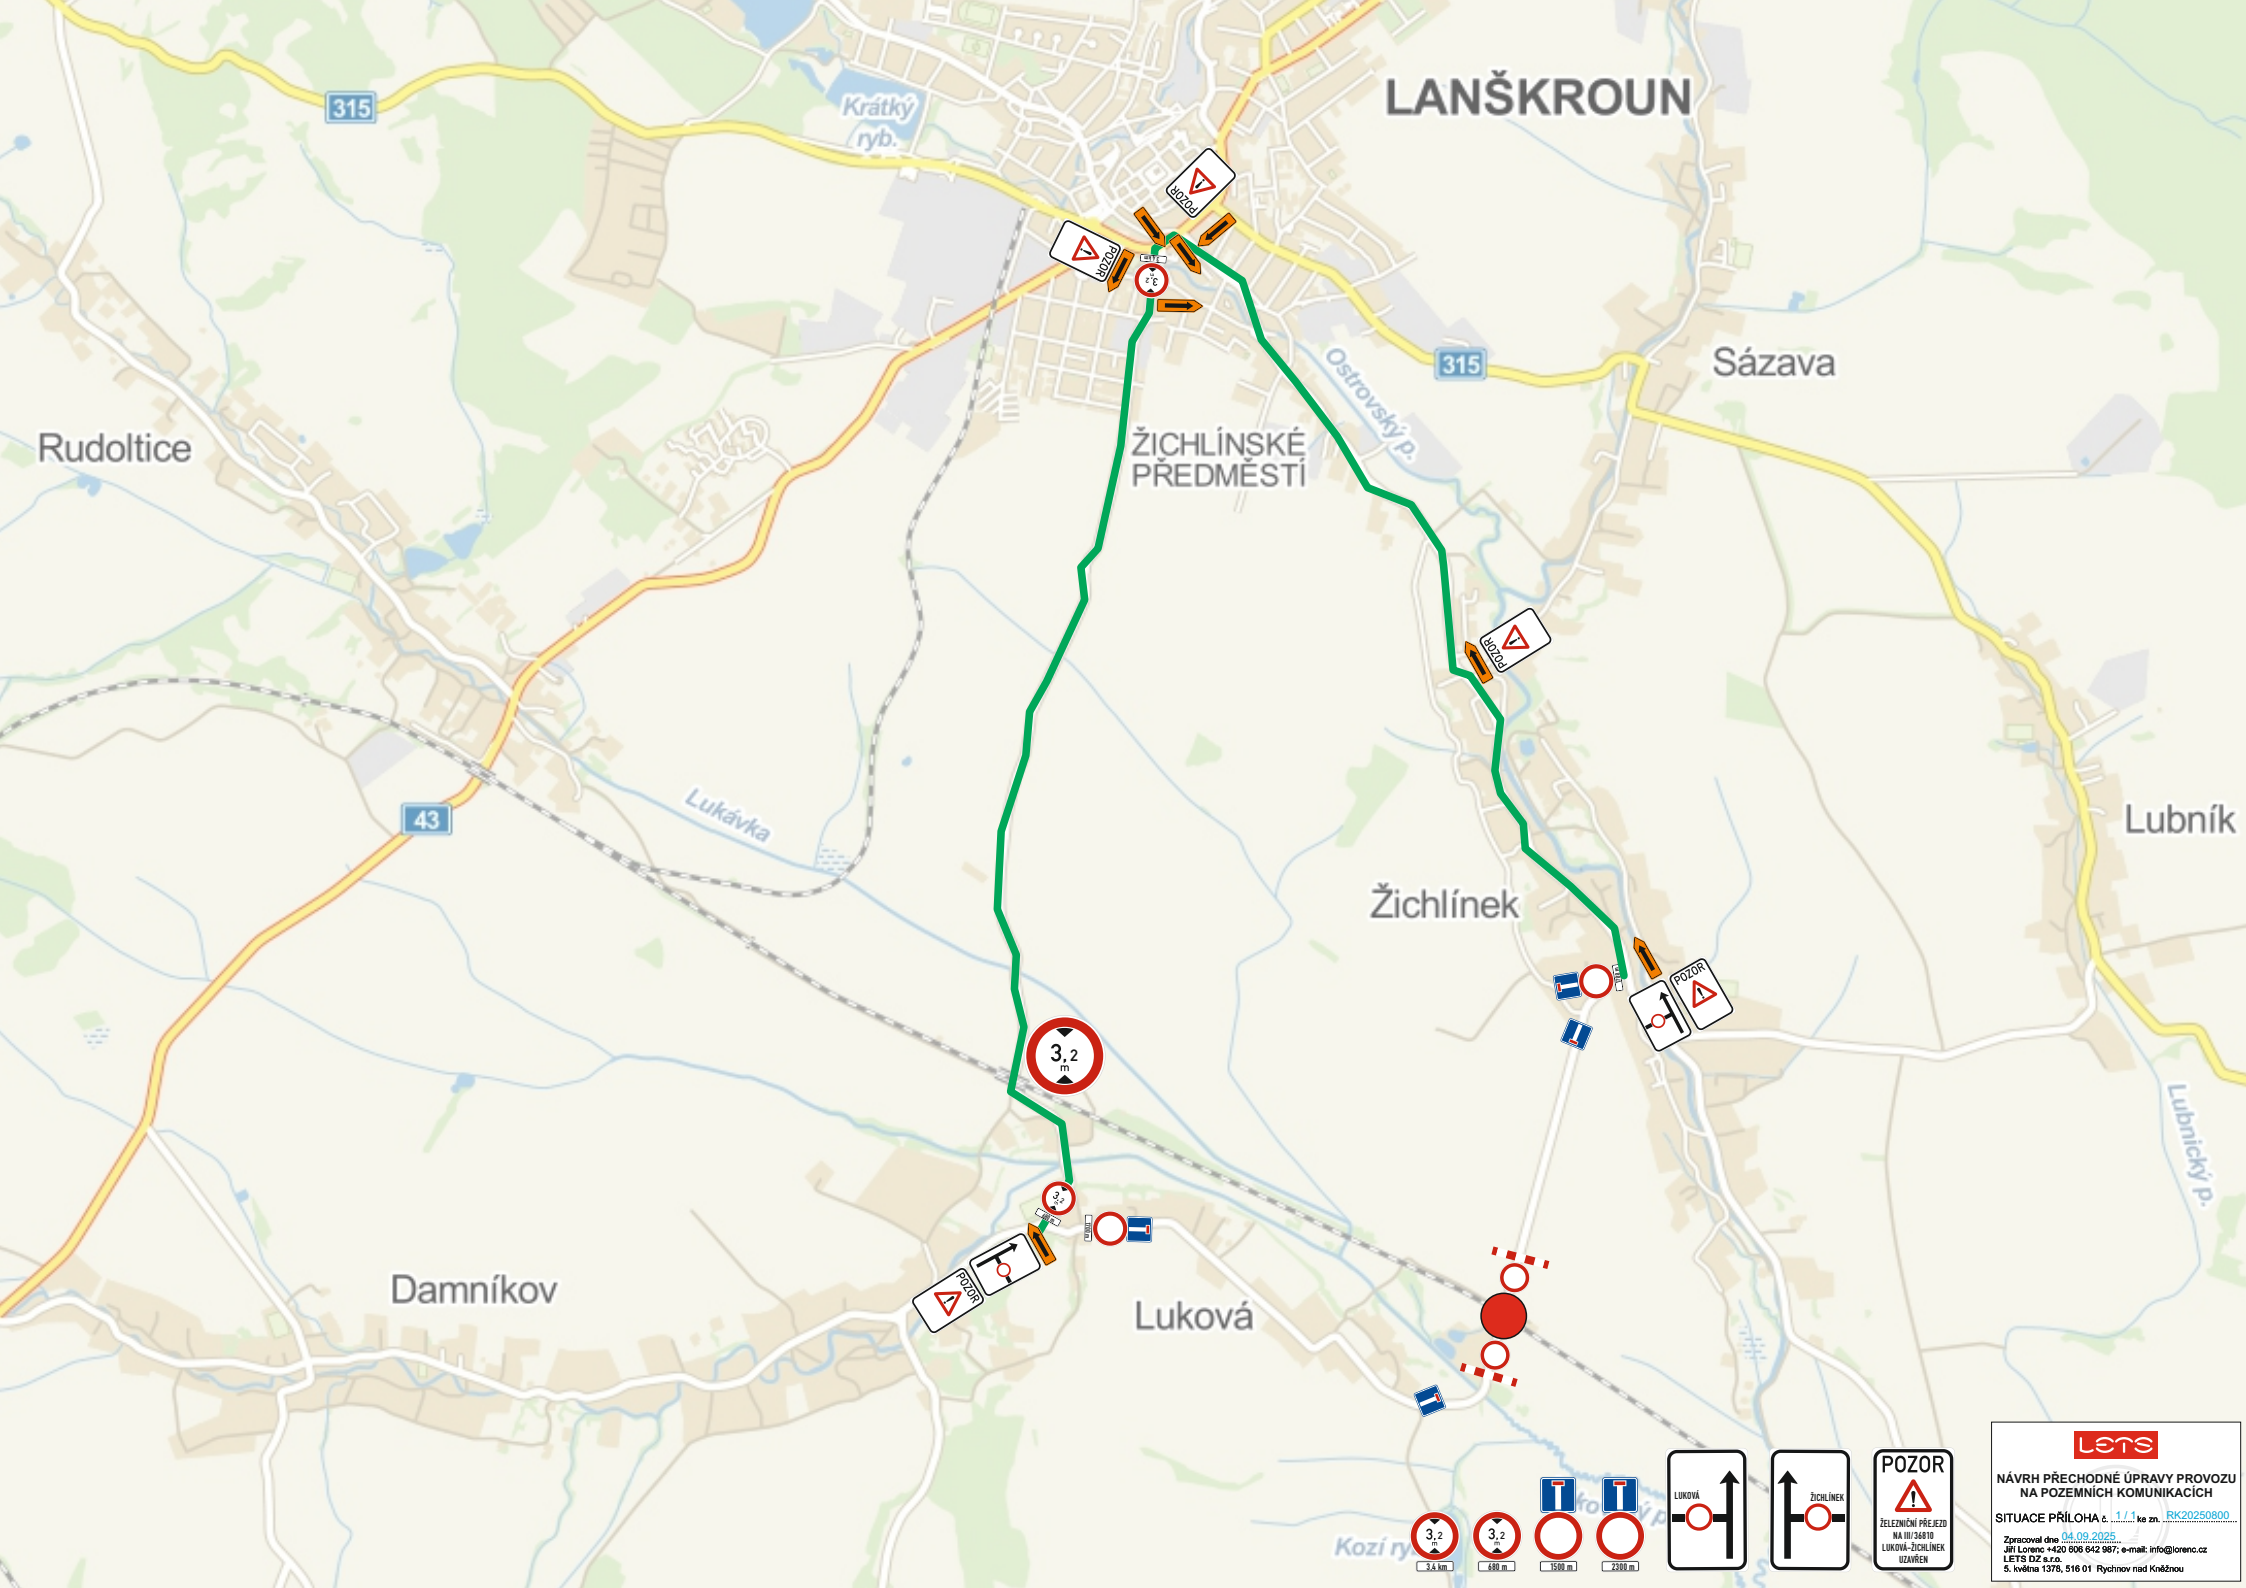

LANŠKROUN

Sázava

Lubník

Žichlínek

Luková

Damník

Rudoltice

Krátký
ryb.

Ostrovský p.

Lukavka

Lubnický p.

Kozí ry

3,2
m

3,2
m

3,4 km

3,4 km

POZOR
ŽICHLÍNEK

POZOR
ŽICHLÍNEK

POZOR
ŽICHLÍNEK

lets

**NÁVRH PŘECHODNÉ ÚPRAVY PROVOZU
NA POZEMNÍCH KOMUNIKACÍCH**

SITUACE PŘÍLOHA č. 1/1 ke zn. RK20250800

Zpracoval dne 04.09.2025
Jiří Lorenc +420 606 642 987; e-mail: info@lorenc.cz
LETIS D2 s.r.o.
S. Jevířská 1376, 516 01 Rychtov nad Kněžnou