


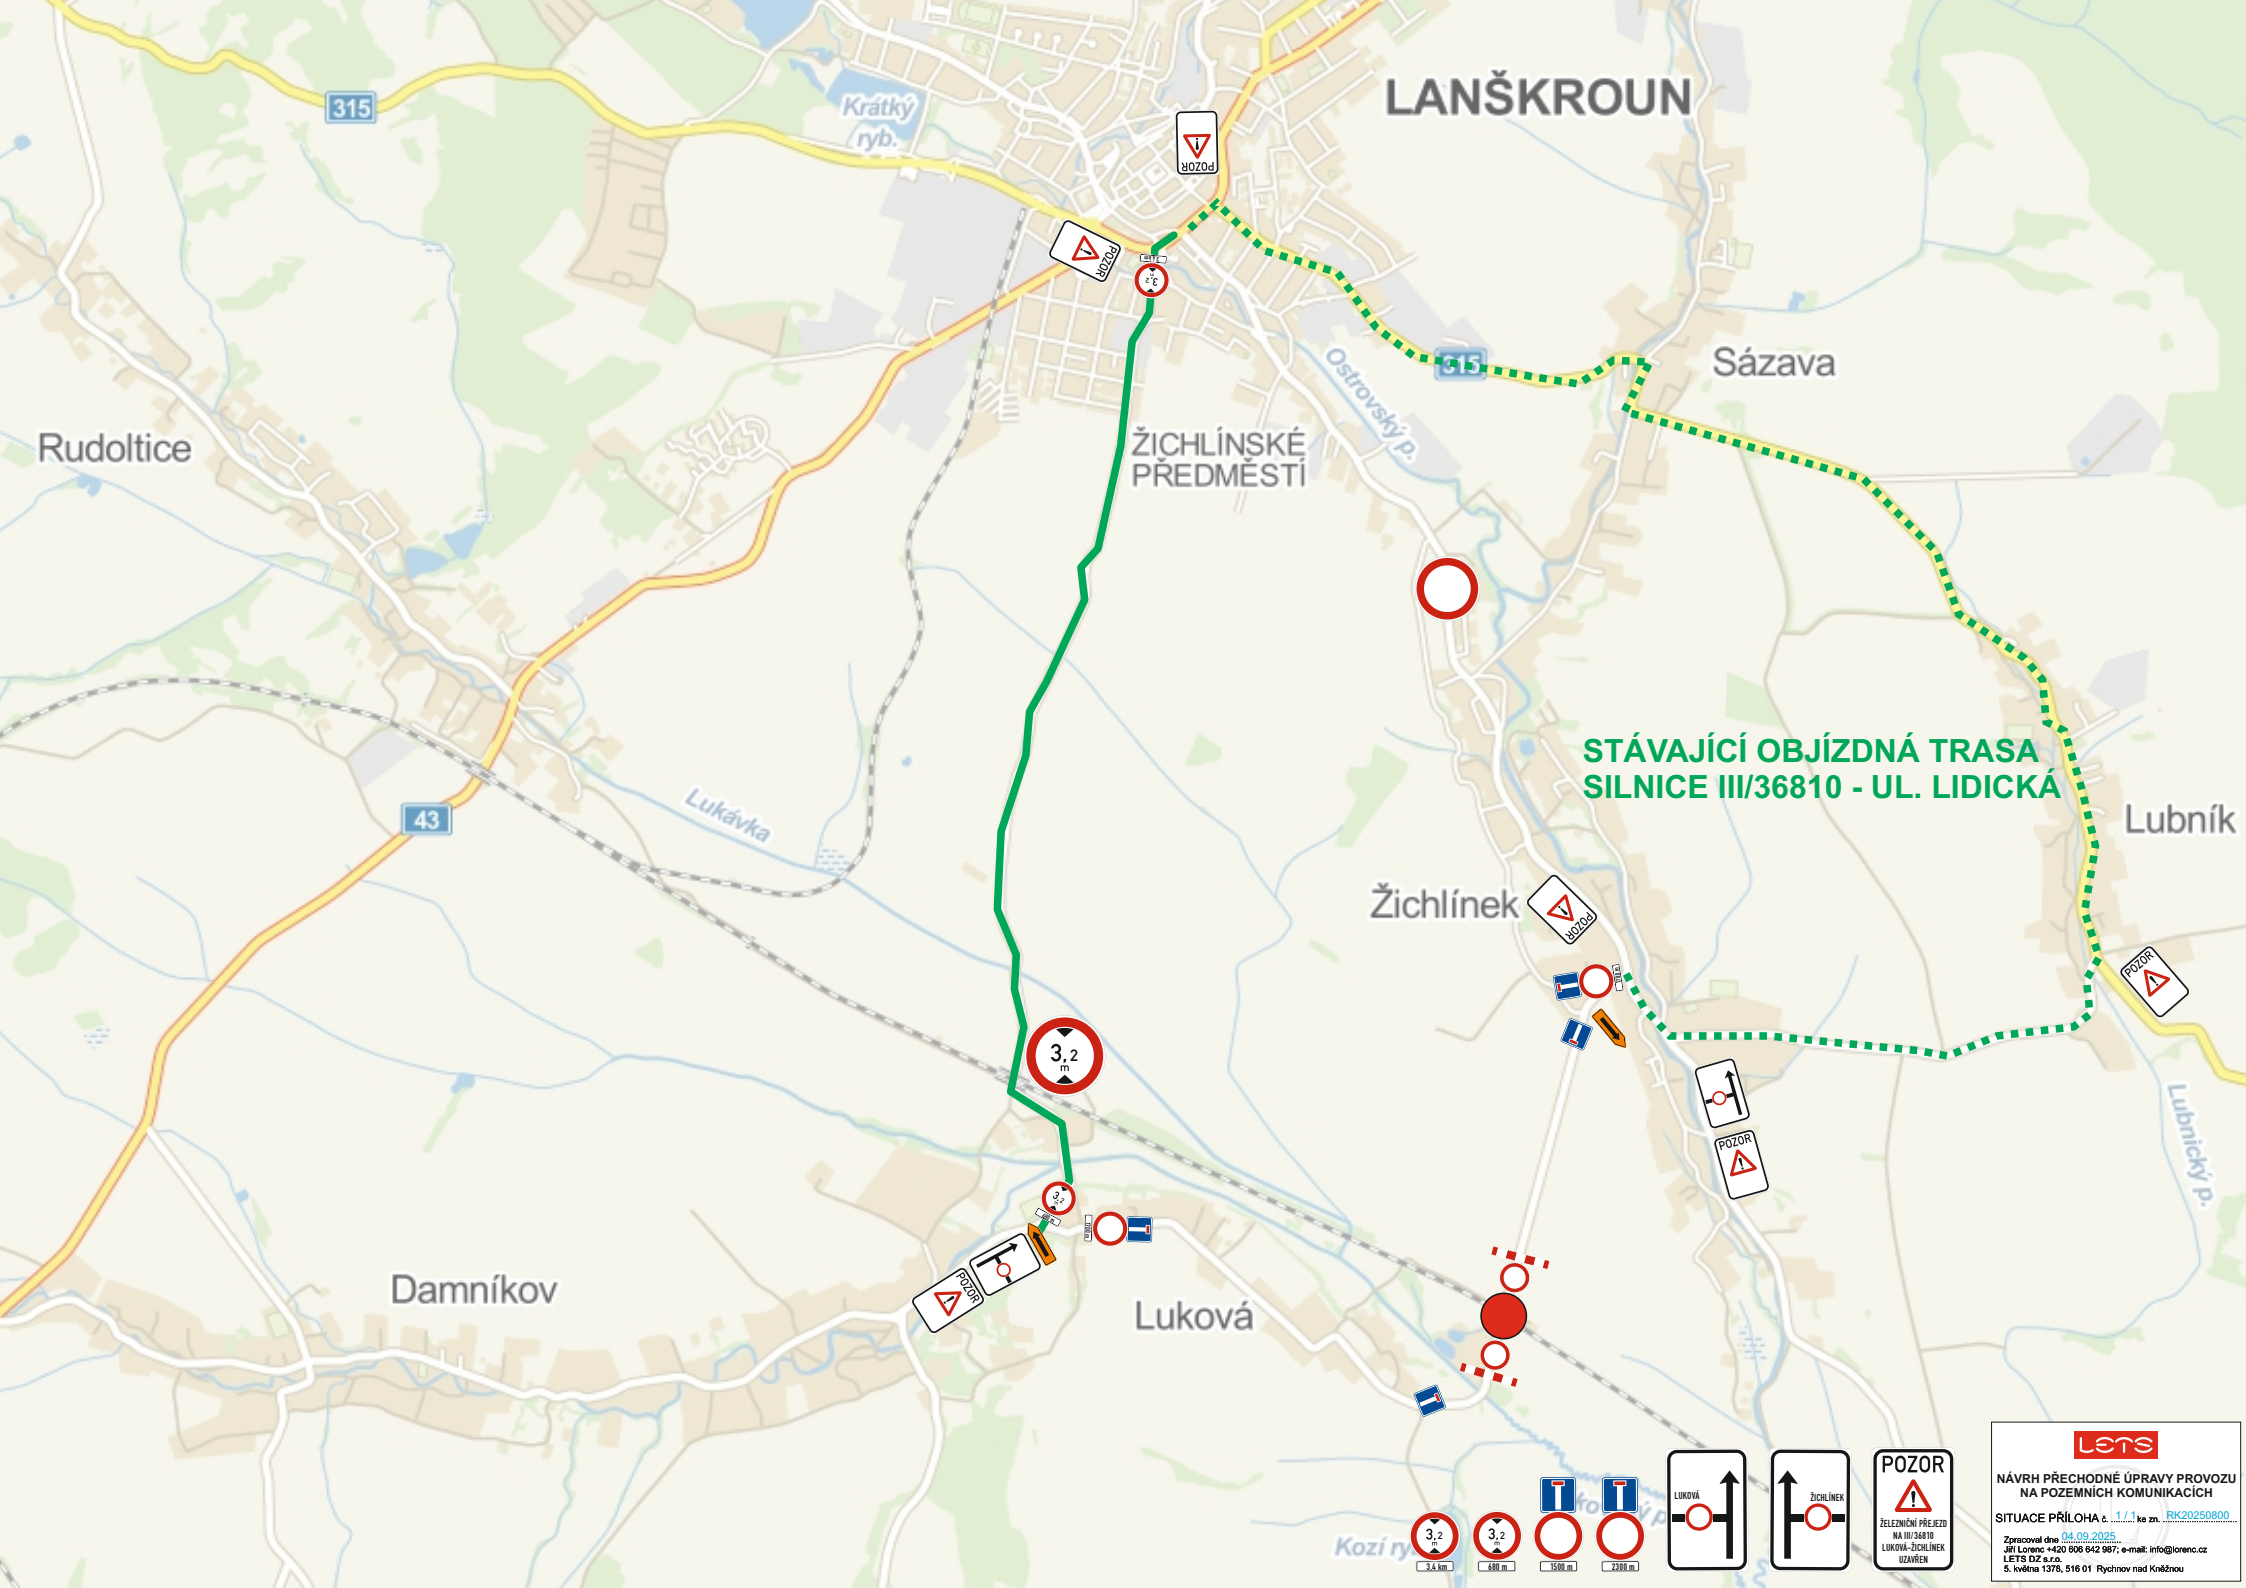

LANŠKROUN

Sázava

ŽICHLÍNSKÉ  
PŘEDMĚSTÍ

STÁVAJÍCÍ OBJÍZDNÁ TRASA  
SILNICE III/36810 - UL. LIDICKÁ

Lubník

Žichlínek

Damník

Luková

lets

NÁVRH PŘECHODNÉ ÚPRAVY PROVOZU  
NA POZEMNÍCH KOMUNIKACÍCH

SITUACE PŘÍLOHA č. 1/1 ke zn. RK20250800

Zpracoval dne 04.09.2025  
Jiří Lorenc +420 606 842 987; e-mail: info@lorenc.cz  
LET'S DZ s.r.o.  
S. Jevířská 1378, 516 01 Rychnov nad Kněžnou

3,2  
m

3,2  
m

1500 m

2300 m

LUKOVÁ

ŽICHLÍNEK

POZOR  
ŽELEZNICNÍ PŘEJED  
NA III/36810  
LUKOVÁ-ŽICHLÍNEK  
UZAVŘEN