
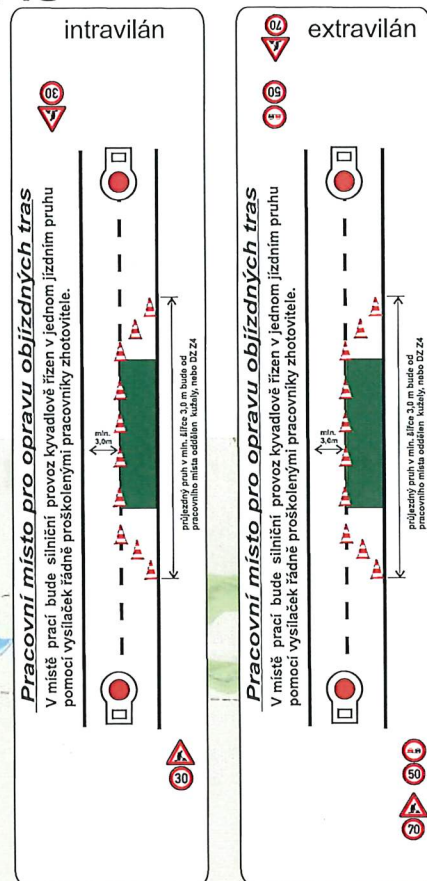


SILNICE III/368 10 LANŠKROUN, UL. LIDICKÁ; CHODNÍKY PODÉL III/368 10 OPRAVA OBJÍZDNÝCH TRAS

ČESKÉ REPUBLIKY
KRAJSKÉ ŘEDITELSTVÍ POLICIE
PAPENOVSKÉHO KRAJE
OZEMNÍ ODSTOR
DOPRAVNÍ INSPEKTORÁT
602 07 ÚSTÍ NAD ORLÍMI

- pracovní místa řízena proškolenými pracovníky stavby
- termín realizace: 05.11. - 28.11. 2025
- v případě pojižděných hran frézování budou hrany označeny DZ A7a
- dopravní značení bude v případě realizace křižovatky doplněno do všech větví komunikace

1. II/315 Lanškroun křiž. Janáčkova x Svobody 51m x 7m (intravilán)
2. II/315 Sázava, zatáčka u řeky 155m x 7m (intravilán)
3. III/315 17 Lubník u č.p. 64, 40m x 6m (intravilán/extravilán)
4. III/315 17 Lubník 250m x 6m (extravilán)
5. Žichlínek - Sázava most 280m x 5,5m (intravilán)

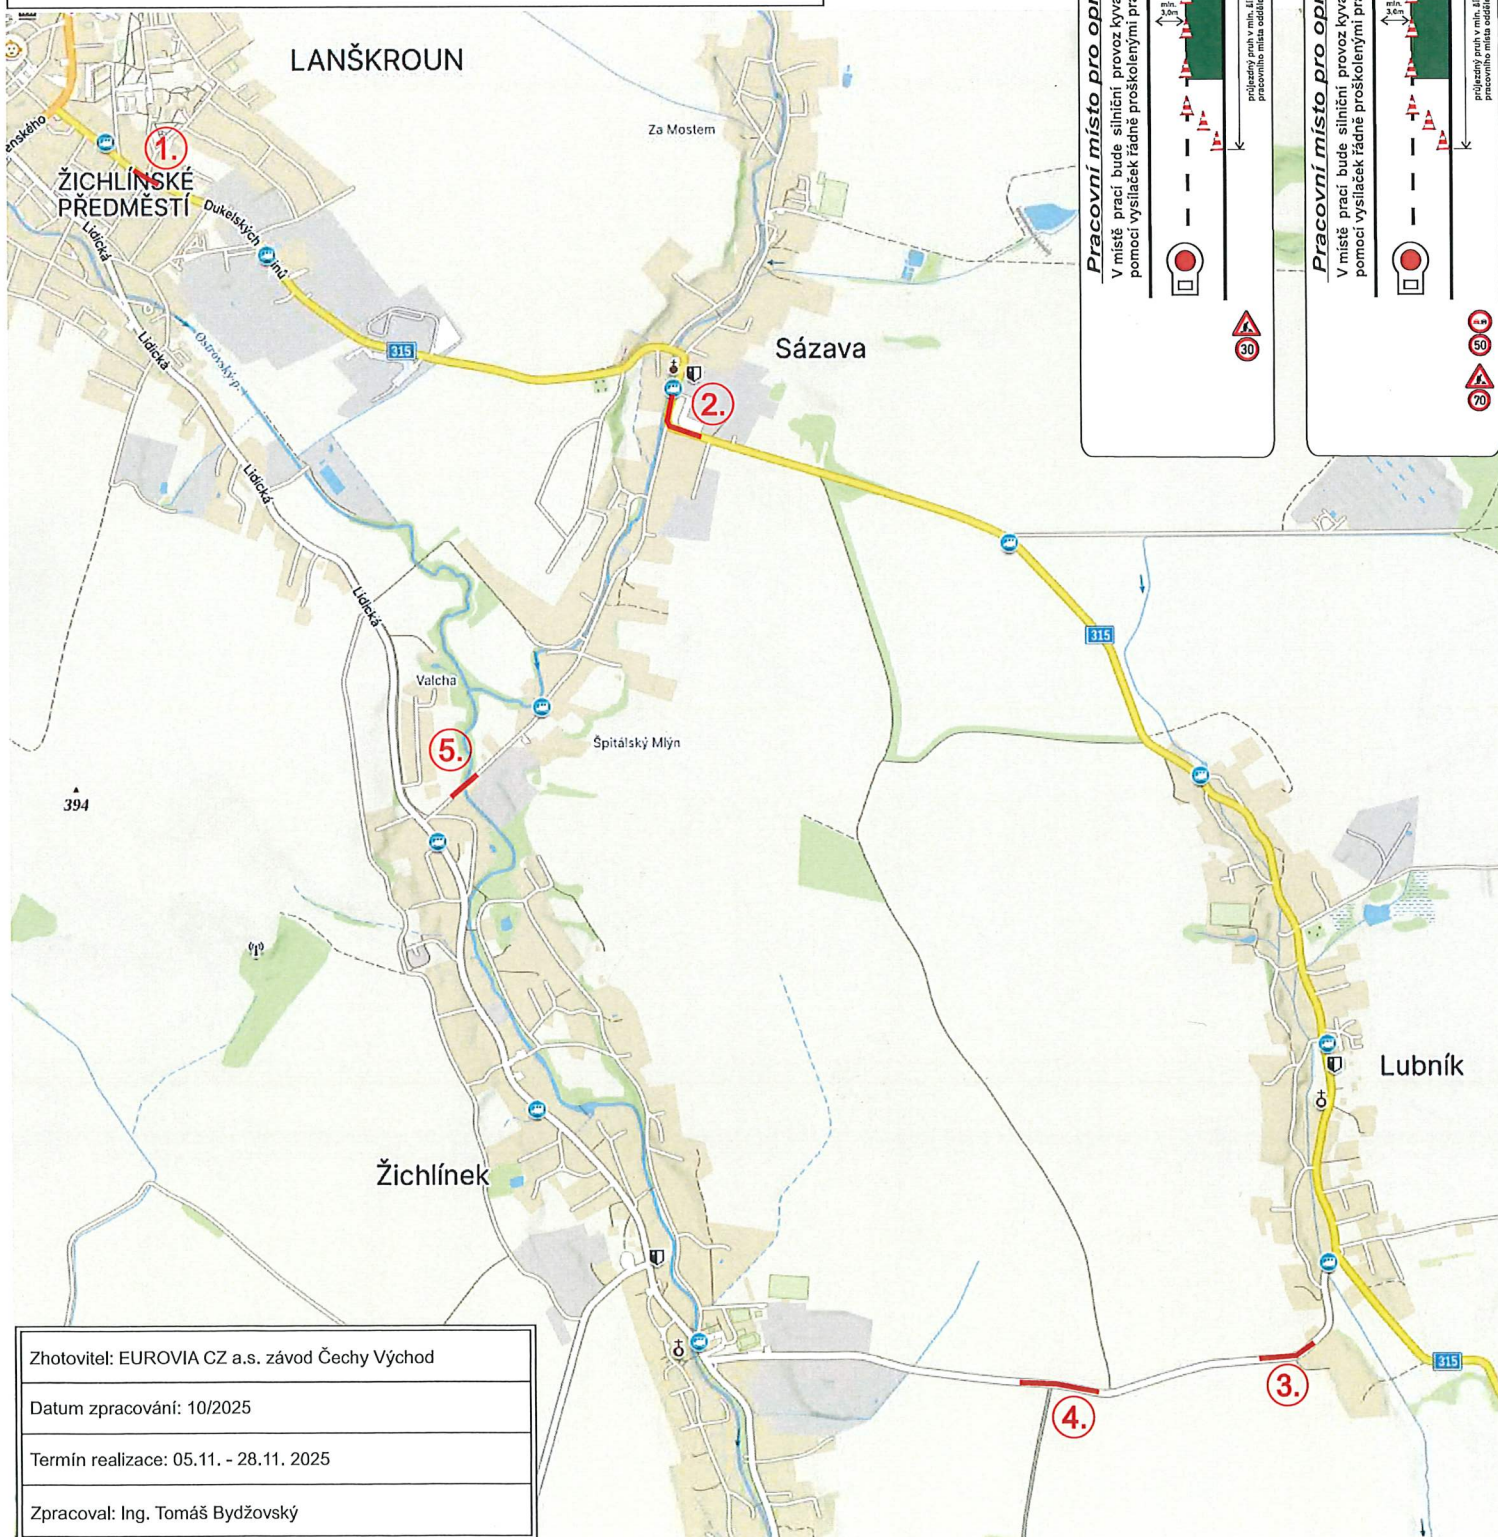

Zhotovitel: EUROVIA CZ a.s. závod Čechy Východ

Datum zpracování: 10/2025

Termín realizace: 05.11. - 28.11. 2025

Zpracoval: Ing. Tomáš Bydžovský

