

SILNICE III/368 10 LANŠKROUN, UL. LIDICKÁ; CHODNÍKY PODÉL III/368 10

- termín realizace: 31.03. - 01.06. 2025

- realizace komunikace a chodníků

1. Etapa




ŽICHLÍNSKÉ PŘEDMĚSTÍ

SILNICE III/368 10 LANŠKROUN, UL. LIDICKÁ; CHODNÍKY PODÉL III/368 10

- termín realizace: 31.03. - 01.06. 2025
- realizace komunikace a chodníků

1. Etapa

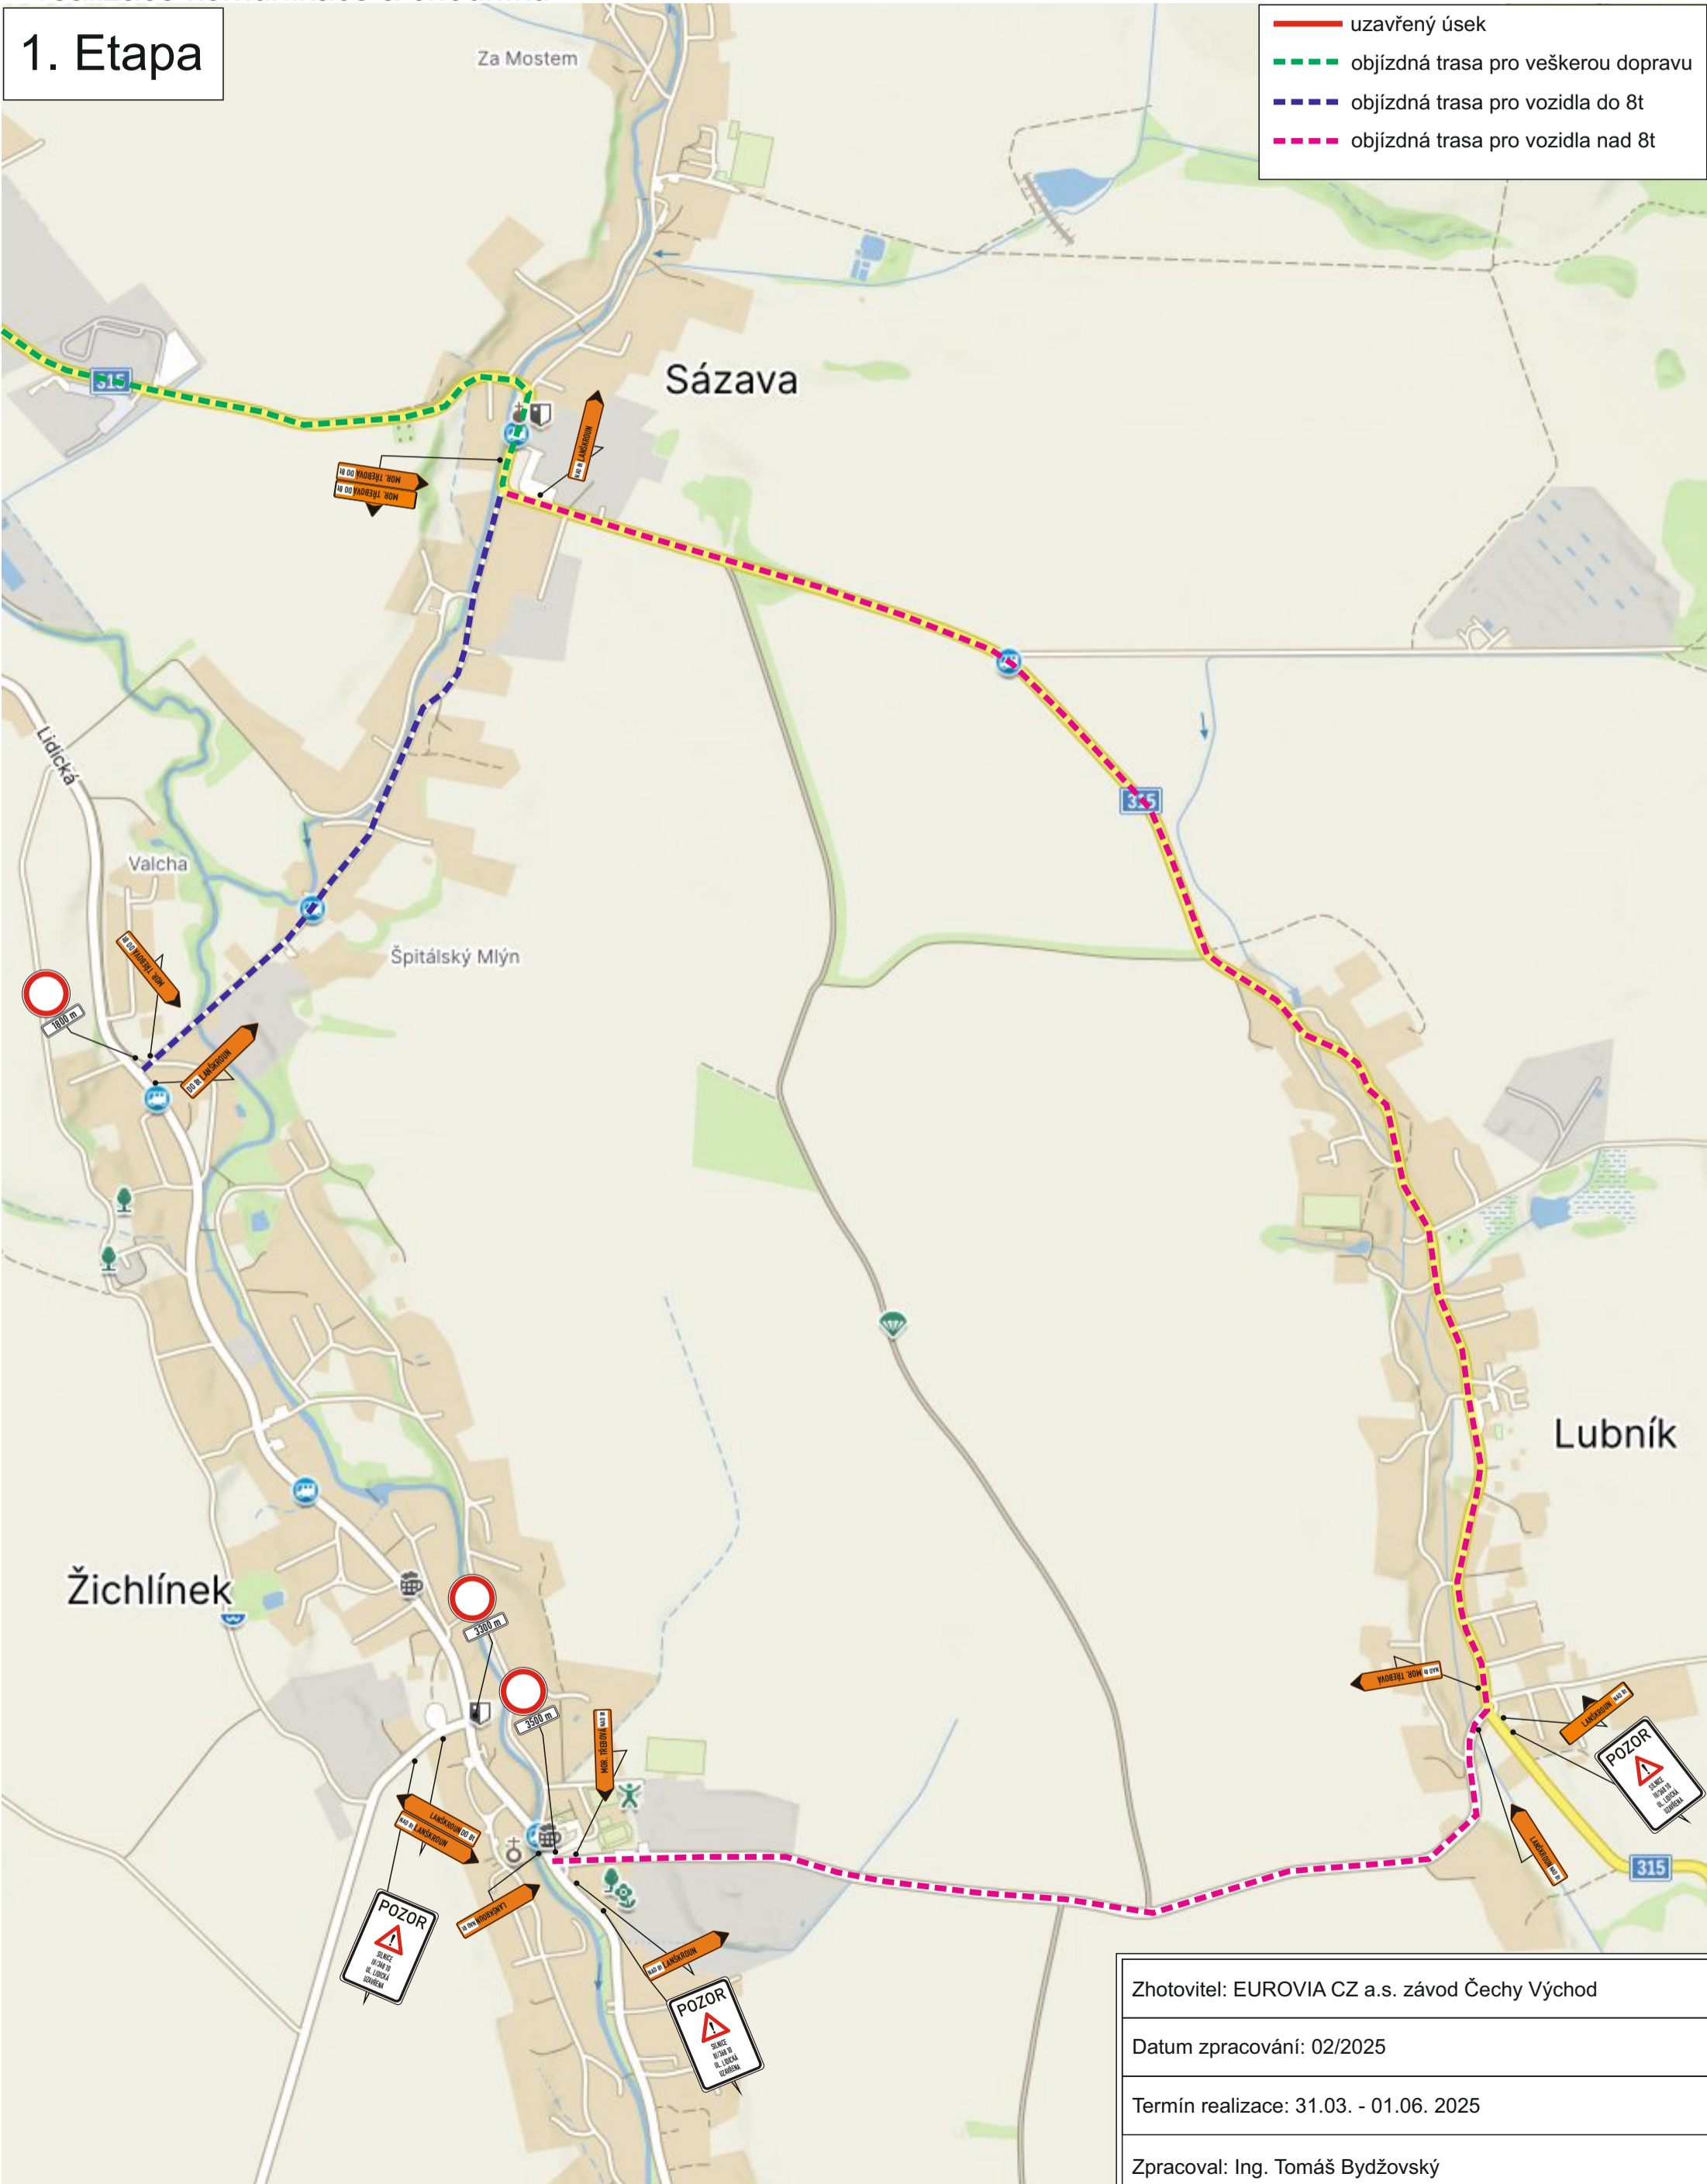

Zhotovitel: EUROVIA CZ a.s. závod Čechy Východ

Datum zpracování: 02/2025

Termín realizace: 31.03. - 01.06. 2025


Zpracoval: Ing. Tomáš Bydžovský

SILNICE III/368 10 LANŠKROUN, UL. LIDICKÁ; CHODNÍKY PODÉL III/368 10

- termín realizace: 02.06. - 03.08. 2025
- realizace komunikace a chodníků

2. Etapa

- uzavřený úsek
- objízdná trasa pro veškerou dopravu
- objízdná trasa pro vozidla do 8t
- objízdná trasa pro vozidla nad 8t

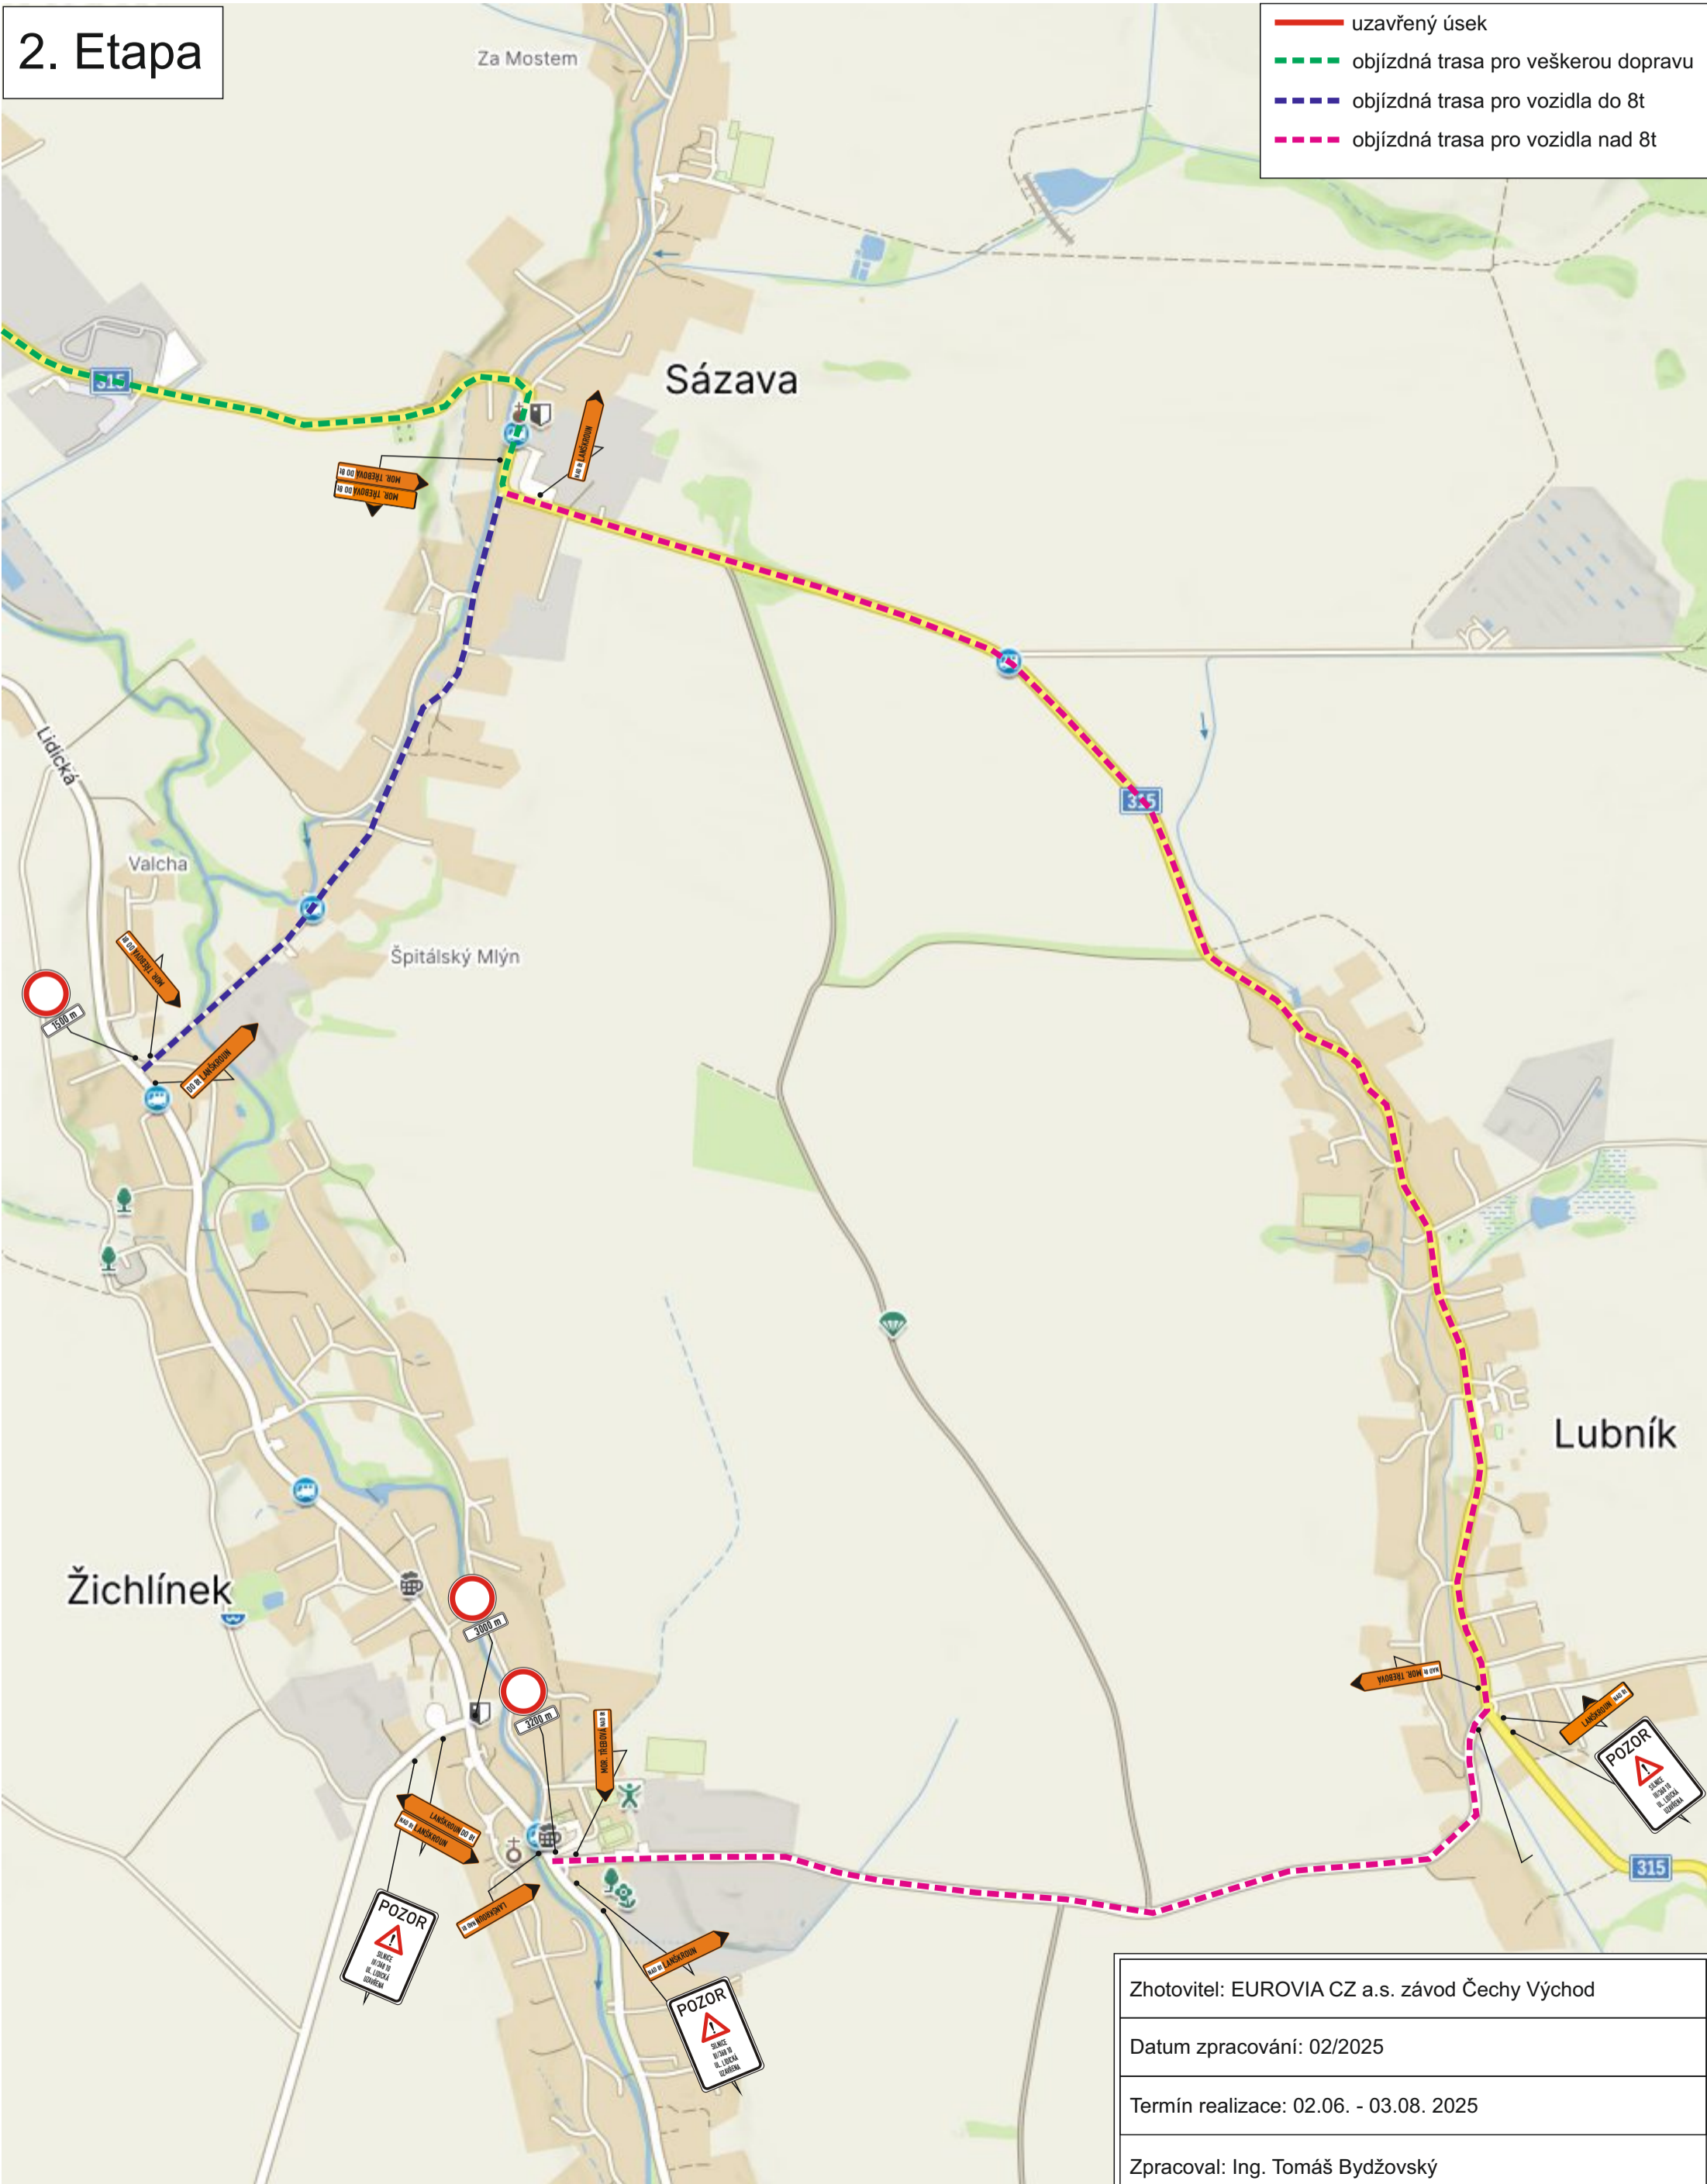

Zhotovitel: EUROVIA CZ a.s. závod Čechy Východ
Datum zpracování: 02/2025
Termín realizace: 02.06. - 03.08. 2025
Zpracoval: Ing. Tomáš Bydžovský

SILNICE III/368 10 LANŠKROUN, UL. LIDICKÁ; CHODNÍKY PODÉL III/368 10

- termín realizace: 04.08. - 05.10. 2025
- realizace komunikace a chodníků

3. Etapa



Zhotovitel: EUROVIA CZ a.s. závod Čechy Východ

Datum zpracování: 02/2025

Termín realizace: 04.08. - 05.10. 2025


Zpracoval: Ing. Tomáš Bydžovský

SILNICE III/368 10 LANŠKROUN, UL. LIDICKÁ; CHODNÍKY PODÉL III/368 10

- termín realizace: 04.08. - 05.10. 2025
- realizace komunikace a chodníků

3. Etapa

- uzavřený úsek
- objížděná trasa pro veškerou dopravu
- objížděná trasa pro vozidla do 8t
- objížděná trasa pro vozidla nad 8t

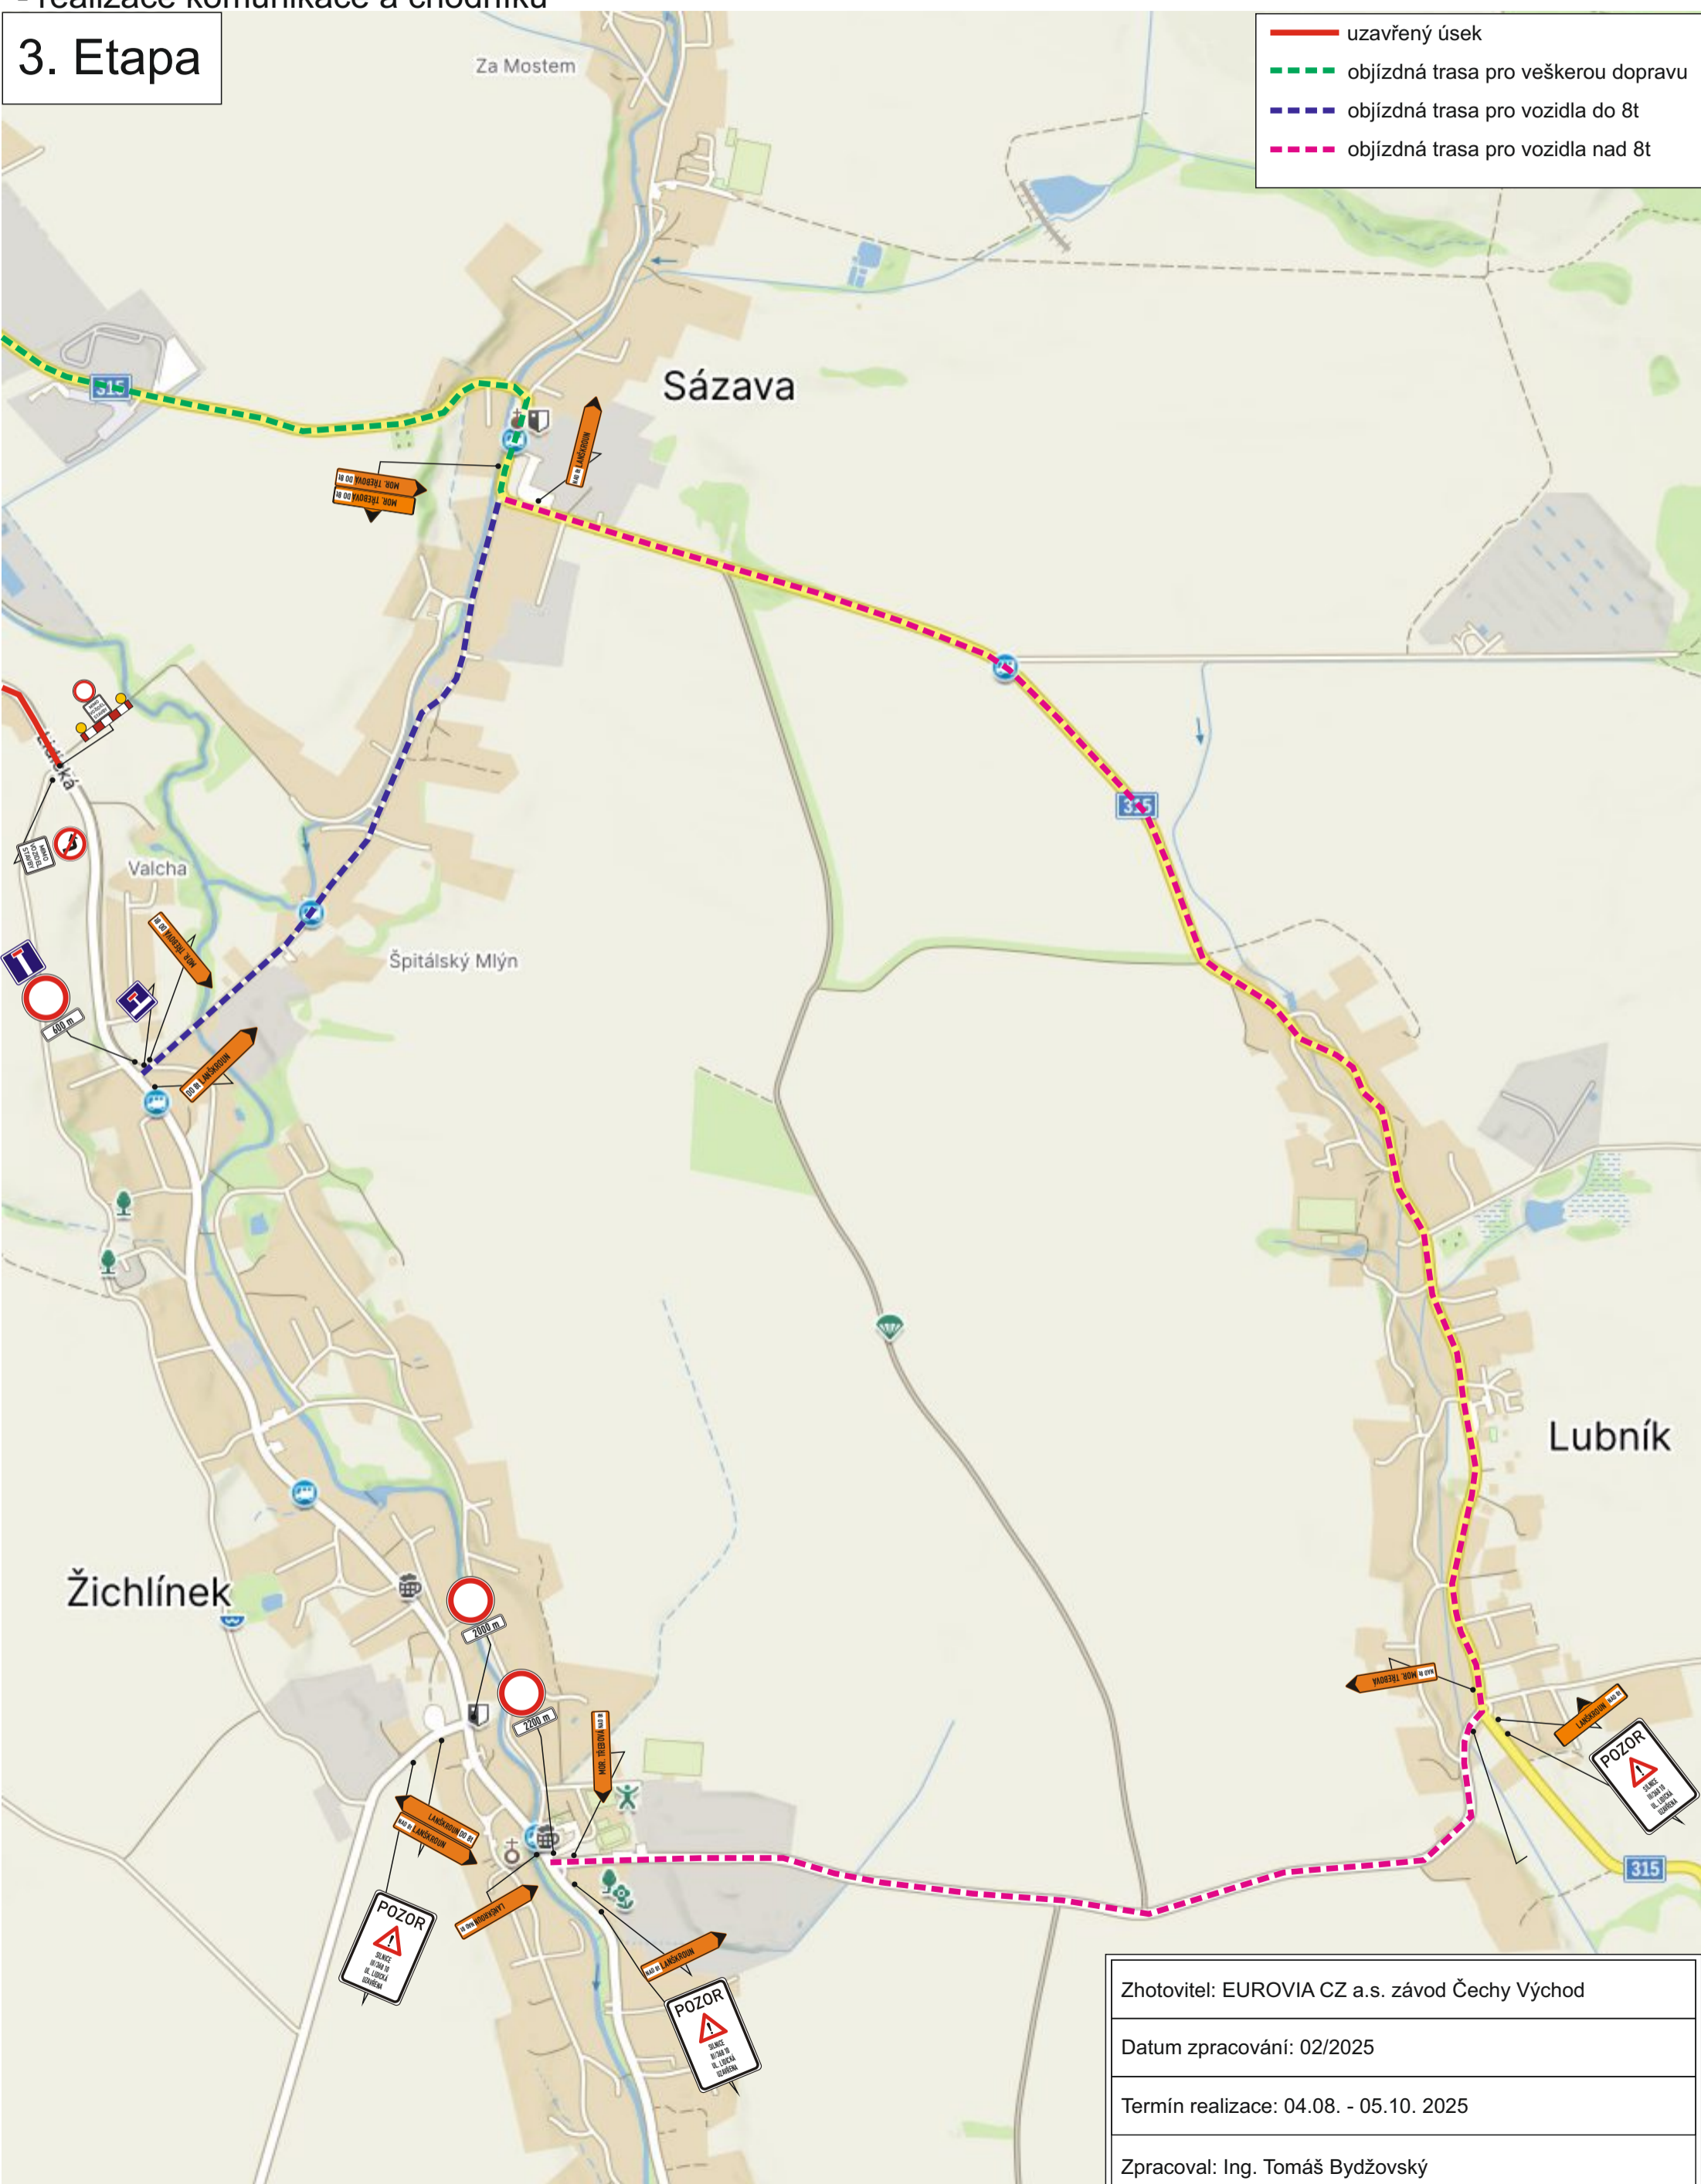

Zhotovitel: EUROVIA CZ a.s. závod Čechy Východ
Datum zpracování: 02/2025
Termín realizace: 04.08. - 05.10. 2025
Zpracoval: Ing. Tomáš Bydžovský