


# ÚZEMNÍ PLÁN ŽICHLÍNEK

## Hlavní výkres - technická infrastruktura

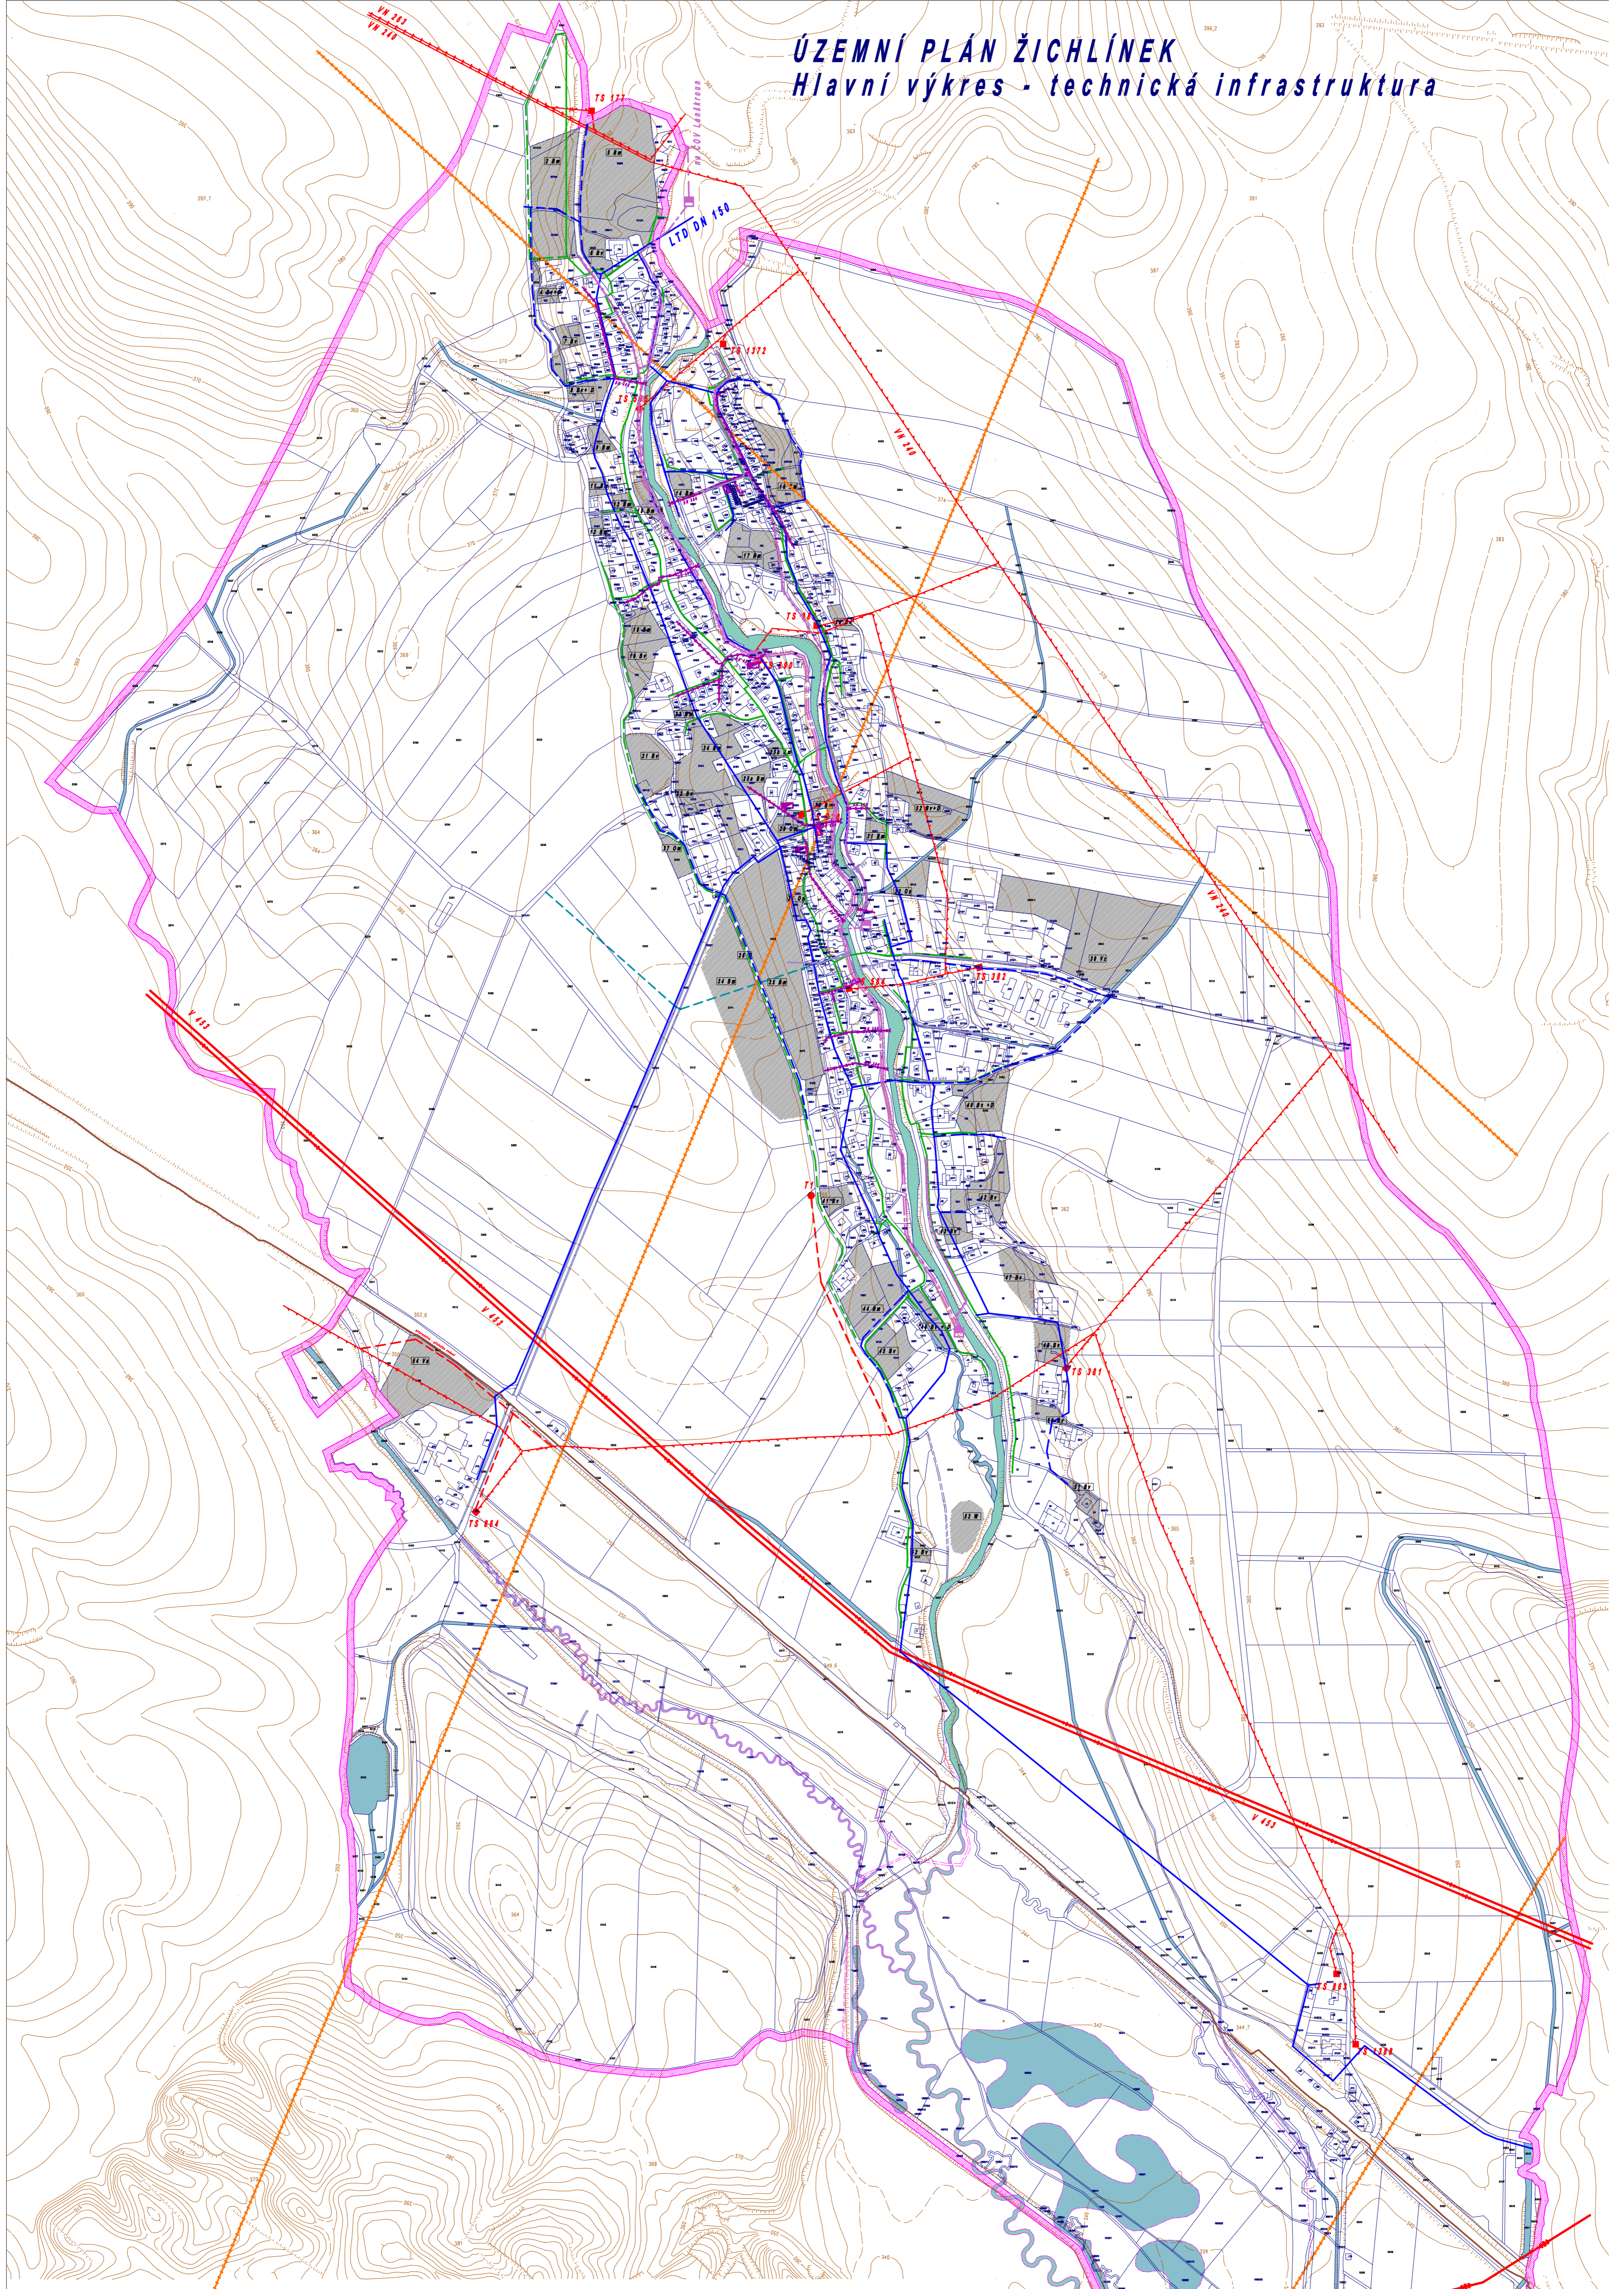

- LEGENDA:**
- EL. VEDENÍ 400kV
  - EL. VEDENÍ 110 kV
  - EL. VEDENÍ 22kV
  - TRANSFORMAČNÍ STANICE
  - STL PLYNOVOD
  - RR TRASA
  - DÁLKOVÝ OPTICKÝ KABEL
  - VODOVODNÍ ŘAD
  - KANALIZACE SPLAŠKOVÁ
  - KANALIZACE DEŠŤOVÁ
  - ČIŠTÍRNA ODPADNÍCH VOD
  - VÝHLEDOVÉ VEDENÍ KANALIZACE
  - ČERPAČÍ STANICE
  - HLAVNÍ ODVODŇOVACÍ ZAŘÍZENÍ  
(orientační zakreslení podle ZVHS v měřítku 1:10 000)
  - ROZVOJOVÉ PLOCHY
  - HRANICE ŘEŠENO ÚZEMÍ

Zpracovatel projektů: Ing. arch. D. Vaníček Vypracoval: Ing. B. Mládek Technická infrastruktura: V. Kubicek, Ing. J. Javůrek Investor: MÚ Žichlínek Datum: leden 2018 Měřítko: 1:10 000	Ing. arch. D. Vaníček Ing. B. Mládek Ing. V. Kubicek Ing. J. Javůrek
<b>ÚZEMNÍ PLÁN ŽICHLÍNEK</b> HLAVNÍ VÝKRES - technická infrastruktura	
<b>A.2.3</b>	