ÚZEMNÍ PLÁN ŽICHLÍNEK
Koordinační výkres

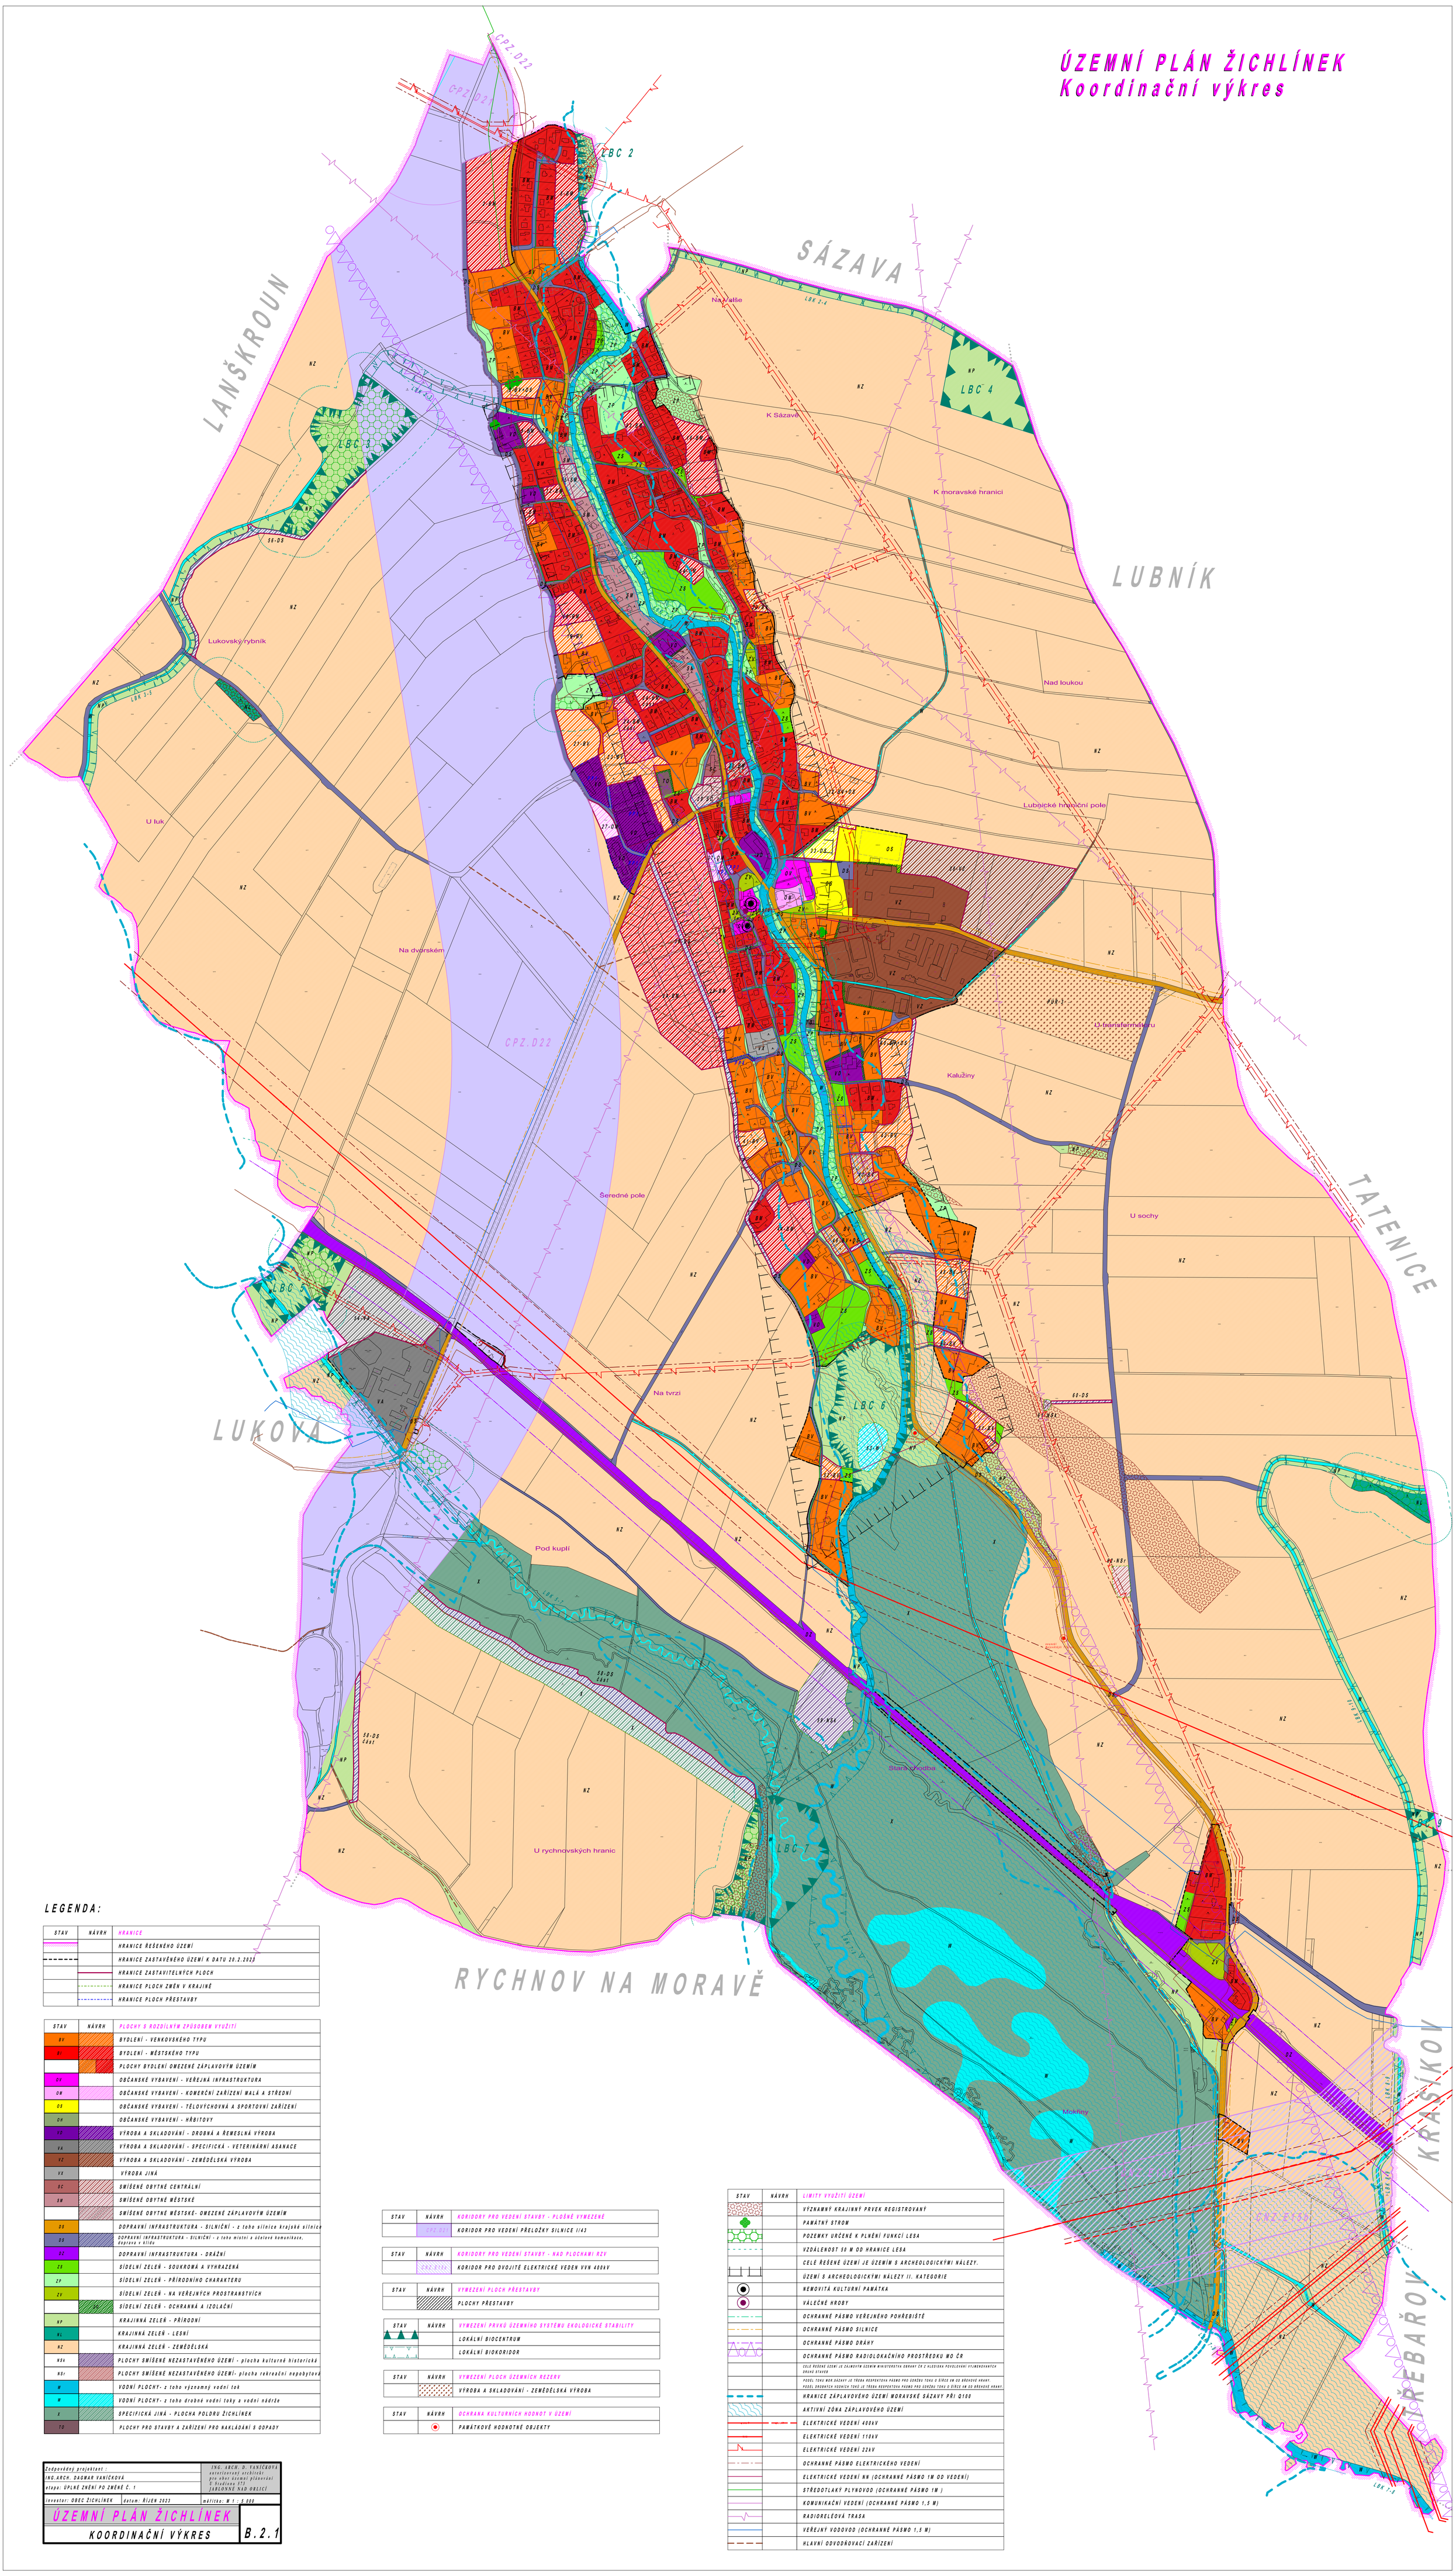

LEGENDA:

STAV	NÁVRH	HRANICE
		HRANICE ŘEŠENÉHO ÚZEMÍ
		HRANICE ZASTAVĚNÉHO ÚZEMÍ K DATU 20.2.2023
		HRANICE ZASTAVITELNÝCH PLOCH
		HRANICE PLOCH ZMĚN V KRAJINĚ
		HRANICE PLOCH PŘESTAVBY

STAV	NÁVRH	PLOCHY S ROZDÍLNÝM ZPŮSOBEM VYUŽITÍ
BV		BYDLENÍ - VENKOVSKÉHO TYPU
BI		BYDLENÍ - MĚSTSKÉHO TYPU
		PLOCHY BYDLENÍ OMEZENÉ ZÁPLAVOVÝM ÚZEMÍM
OV		OBČANSKÉ VYBAVENÍ - VEŘEJNÁ INFRASTRUKTURA
OM		OBČANSKÉ VYBAVENÍ - KOMERČNÍ ZAŘÍZENÍ MALÁ A STŘEDNÍ
OS		OBČANSKÉ VYBAVENÍ - TĚLOVÝCHOVNÁ A SPORTOVNÍ ZAŘÍZENÍ
OH		OBČANSKÉ VYBAVENÍ - HŘBITOVY
VD		VÝROBA A SKLADOVÁNÍ - DROBNÁ A ŘEMESLNÁ VÝROBA
VA		VÝROBA A SKLADOVÁNÍ - SPECIFICKÁ - VETERINÁRNÍ ASANACE
VZ		VÝROBA A SKLADOVÁNÍ - ZEMĚDĚLSKÁ VÝROBA
VX		VÝROBA JINÁ
SC		SMÍŠENÉ OBYTNÉ CENTRÁLNÍ
SM		SMÍŠENÉ OBYTNÉ MĚSTSKÉ
		SMÍŠENÉ OBYTNÉ MĚSTSKÉ- OMEZENÉ ZÁPLAVOVÝM ÚZEMÍM
DS		DOPRAVNÍ INFRASTRUKTURA - SILNIČNÍ - z toho silnice krajské silnice
DS		DOPRAVNÍ INFRASTRUKTURA - SILNIČNÍ - z toho místní a účelové komunikace, doprava v klidu
DZ		DOPRAVNÍ INFRASTRUKTURA - DRÁŽNÍ
ZS		SÍDELNÍ ZELEŇ - SOUKROMÁ A VYHRAZENÁ
ZP		SÍDELNÍ ZELEŇ - PŘÍRODNÍHO CHARAKTERU
ZV		SÍDELNÍ ZELEŇ - NA VEŘEJNÝCH PROSTRANSTVÍCH
		SÍDELNÍ ZELEŇ - OCHRANNÁ A IZOLAČNÍ
NP		KRAJINNÁ ZELEŇ - PŘÍRODNÍ
NL		KRAJINNÁ ZELEŇ - LESNÍ
NZ		KRAJINNÁ ZELEŇ - ZEMĚDĚLSKÁ
NSx		PLOCHY SMÍŠENÉ NEZASTAVĚNÉHO ÚZEMÍ - plocha kulturně historická
NSr		PLOCHY SMÍŠENÉ NEZASTAVĚNÉHO ÚZEMÍ- plocha rekreační nepobytová
W		VODNÍ PLOCHY- z toho významný vodní tok
W		VODNÍ PLOCHY- z toho drobné vodní toky a vodní nádrže
X		SPECIFICKÁ JINÁ - PLOCHA POLDRU ŽICHLÍNEK
TO		PLOCHY PRO STAVBY A ZAŘÍZENÍ PRO NAKLÁDÁNÍ S ODPADY

STAV	NÁVRH	KORIDORY PRO VEDENÍ STAVBY - PLOŠNĚ VYMEZENÉ
	CPZ.D21	KORIDOR PRO VEDENÍ PŘELOŽKY SILNICE II/43

STAV	NÁVRH	KORIDORY PRO VEDENÍ STAVBY - NAD PLOCHAMI RZV
	CNZ E120	KORIDOR PRO DVOJITÉ ELEKTRICKÉ VEDEN VVN 400kV

STAV	NÁVRH	VYMEZENÍ PLOCH PŘESTAVBY
		PLOCHY PŘESTAVBY

STAV	NÁVRH	VYMEZENÍ PRVKŮ ÚZEMNÍHO SYSTÉMU EKOLOGICKÉ STABILITY
		LOKÁLNÍ BIOCENTRUM
		LOKÁLNÍ BIOKORIDOR

STAV	NÁVRH	VYMEZENÍ PLOCH ÚZEMNÍCH REZERV
		VÝROBA A SKLADOVÁNÍ - ZEMĚDĚLSKÁ VÝROBA

STAV	NÁVRH	OCHRANA KULTURNÍCH HODNOT V ÚZEMÍ
		PAMÁTKOVĚ HODNOTNÉ OBJEKTY

STAV	NÁVRH	LIMITY VYUŽITÍ ÚZEMÍ
		VÝZNAMNÝ KRAJINNÝ PRVEK REGISTROVANÝ
		PAMÁTNÝ STROM
		POZEMKY URČENÉ K PLNĚNÍ FUNKCÍ LESA
		VZDÁLENOST 50 M OD HRANICE LESA
		CELÉ ŘEŠENÉ ÚZEMÍ JE ÚZEMÍM S ARCHEOLOGICKÝMI NÁLEZY.
		ÚZEMÍ S ARCHEOLOGICKÝMI NÁLEZY II. KATEGORIE
		NEMOVITÁ KULTURNÍ PAMÁTKA
		VÁLEČNÉ HROBY
		OCHRANNÉ PÁSMO VEŘEJNÉHO POHŘEBIŠTĚ
		OCHRANNÉ PÁSMO SILNICE
		OCHRANNÉ PÁSMO DRÁHY
		OCHRANNÉ PÁSMO RADIOLOKAČNÍHO PROSTŘEDKU MO ČR
		CELÉ ŘEŠENÉ ÚZEMÍ JE ZÁJMOVÝM ÚZEMÍM MINISTERSTVA OBRANY ČR Z HLEDISKA POVOLOVÁNÍ VYJMENOVANÝCH DRUHŮ STAVEB
		PODÉL TOKU MOR.SÁZAVY JE TŘEBA RESPEKTOVAT PÁSMO PRO ÚDRŽBU TOKU O ŠÍŘCE 6M OD BŘEHOVÉ HRANY. PODÉL DROBNÝCH VODNÍCH TOKŮ JE TŘEBA RESPEKTOVAT PÁSMO PRO ÚDRŽBU TOKU O ŠÍŘCE 6M OD BŘEHOVÉ HRANY.
		HRANICE ZÁPLAVOVÉHO ÚZEMÍ MORAVSKÉ SÁZAVY PŘI Q100
		AKTIVNÍ ZÓNA ZÁPLAVOVÉHO ÚZEMÍ
		ELEKTRICKÉ VEDENÍ 400kV
		ELEKTRICKÉ VEDENÍ 110kV
		ELEKTRICKÉ VEDENÍ 22kV
		OCHRANNÉ PÁSMO ELEKTRICKÉHO VEDENÍ
		ELEKTRICKÉ VEDENÍ NN (OCHRANNÉ PÁSMO 1M OD VEDENÍ)
		STŘEDOTLAKÝ PLYNOVOD (OCHRANNÉ PÁSMO 1M)
		KOMUNIKAČNÍ VEDENÍ (OCHRANNÉ PÁSMO 1,5 M)
		RADIORELÉOVÁ TRASA
		VEŘEJNÝ VODOVOD (OCHRANNÉ PÁSMO 1,5 M)
		HLAVNÍ ODVODŇOVACÍ ZAŘÍZENÍ

Zodpovědný projektant : ING.ARCH. DAGMAR VANÍČKOVÁ	ING. ARCH. D. VANÍČKOVÁ autorizovaný architekt pro obor územní plánování U Stadionu 573 JABLONNÉ NAD ORLICÍ
etapa: ÚPLNÉ ZNĚNÍ PO ZMĚNĚ Č. 1	
investor: OBEC ŽICHLÍNEK · datum: ŘÍJEN 2023	měřítko: M 1 : 5 000
ÚZEMNÍ PLÁN ŽICHLÍNEK	
KOORDINAČNÍ VÝKRES	B.2.1