


**ÚZEMNÍ PLÁN ŽICHLÍNEK**  
*Výkres koncepce technické infrastruktury*

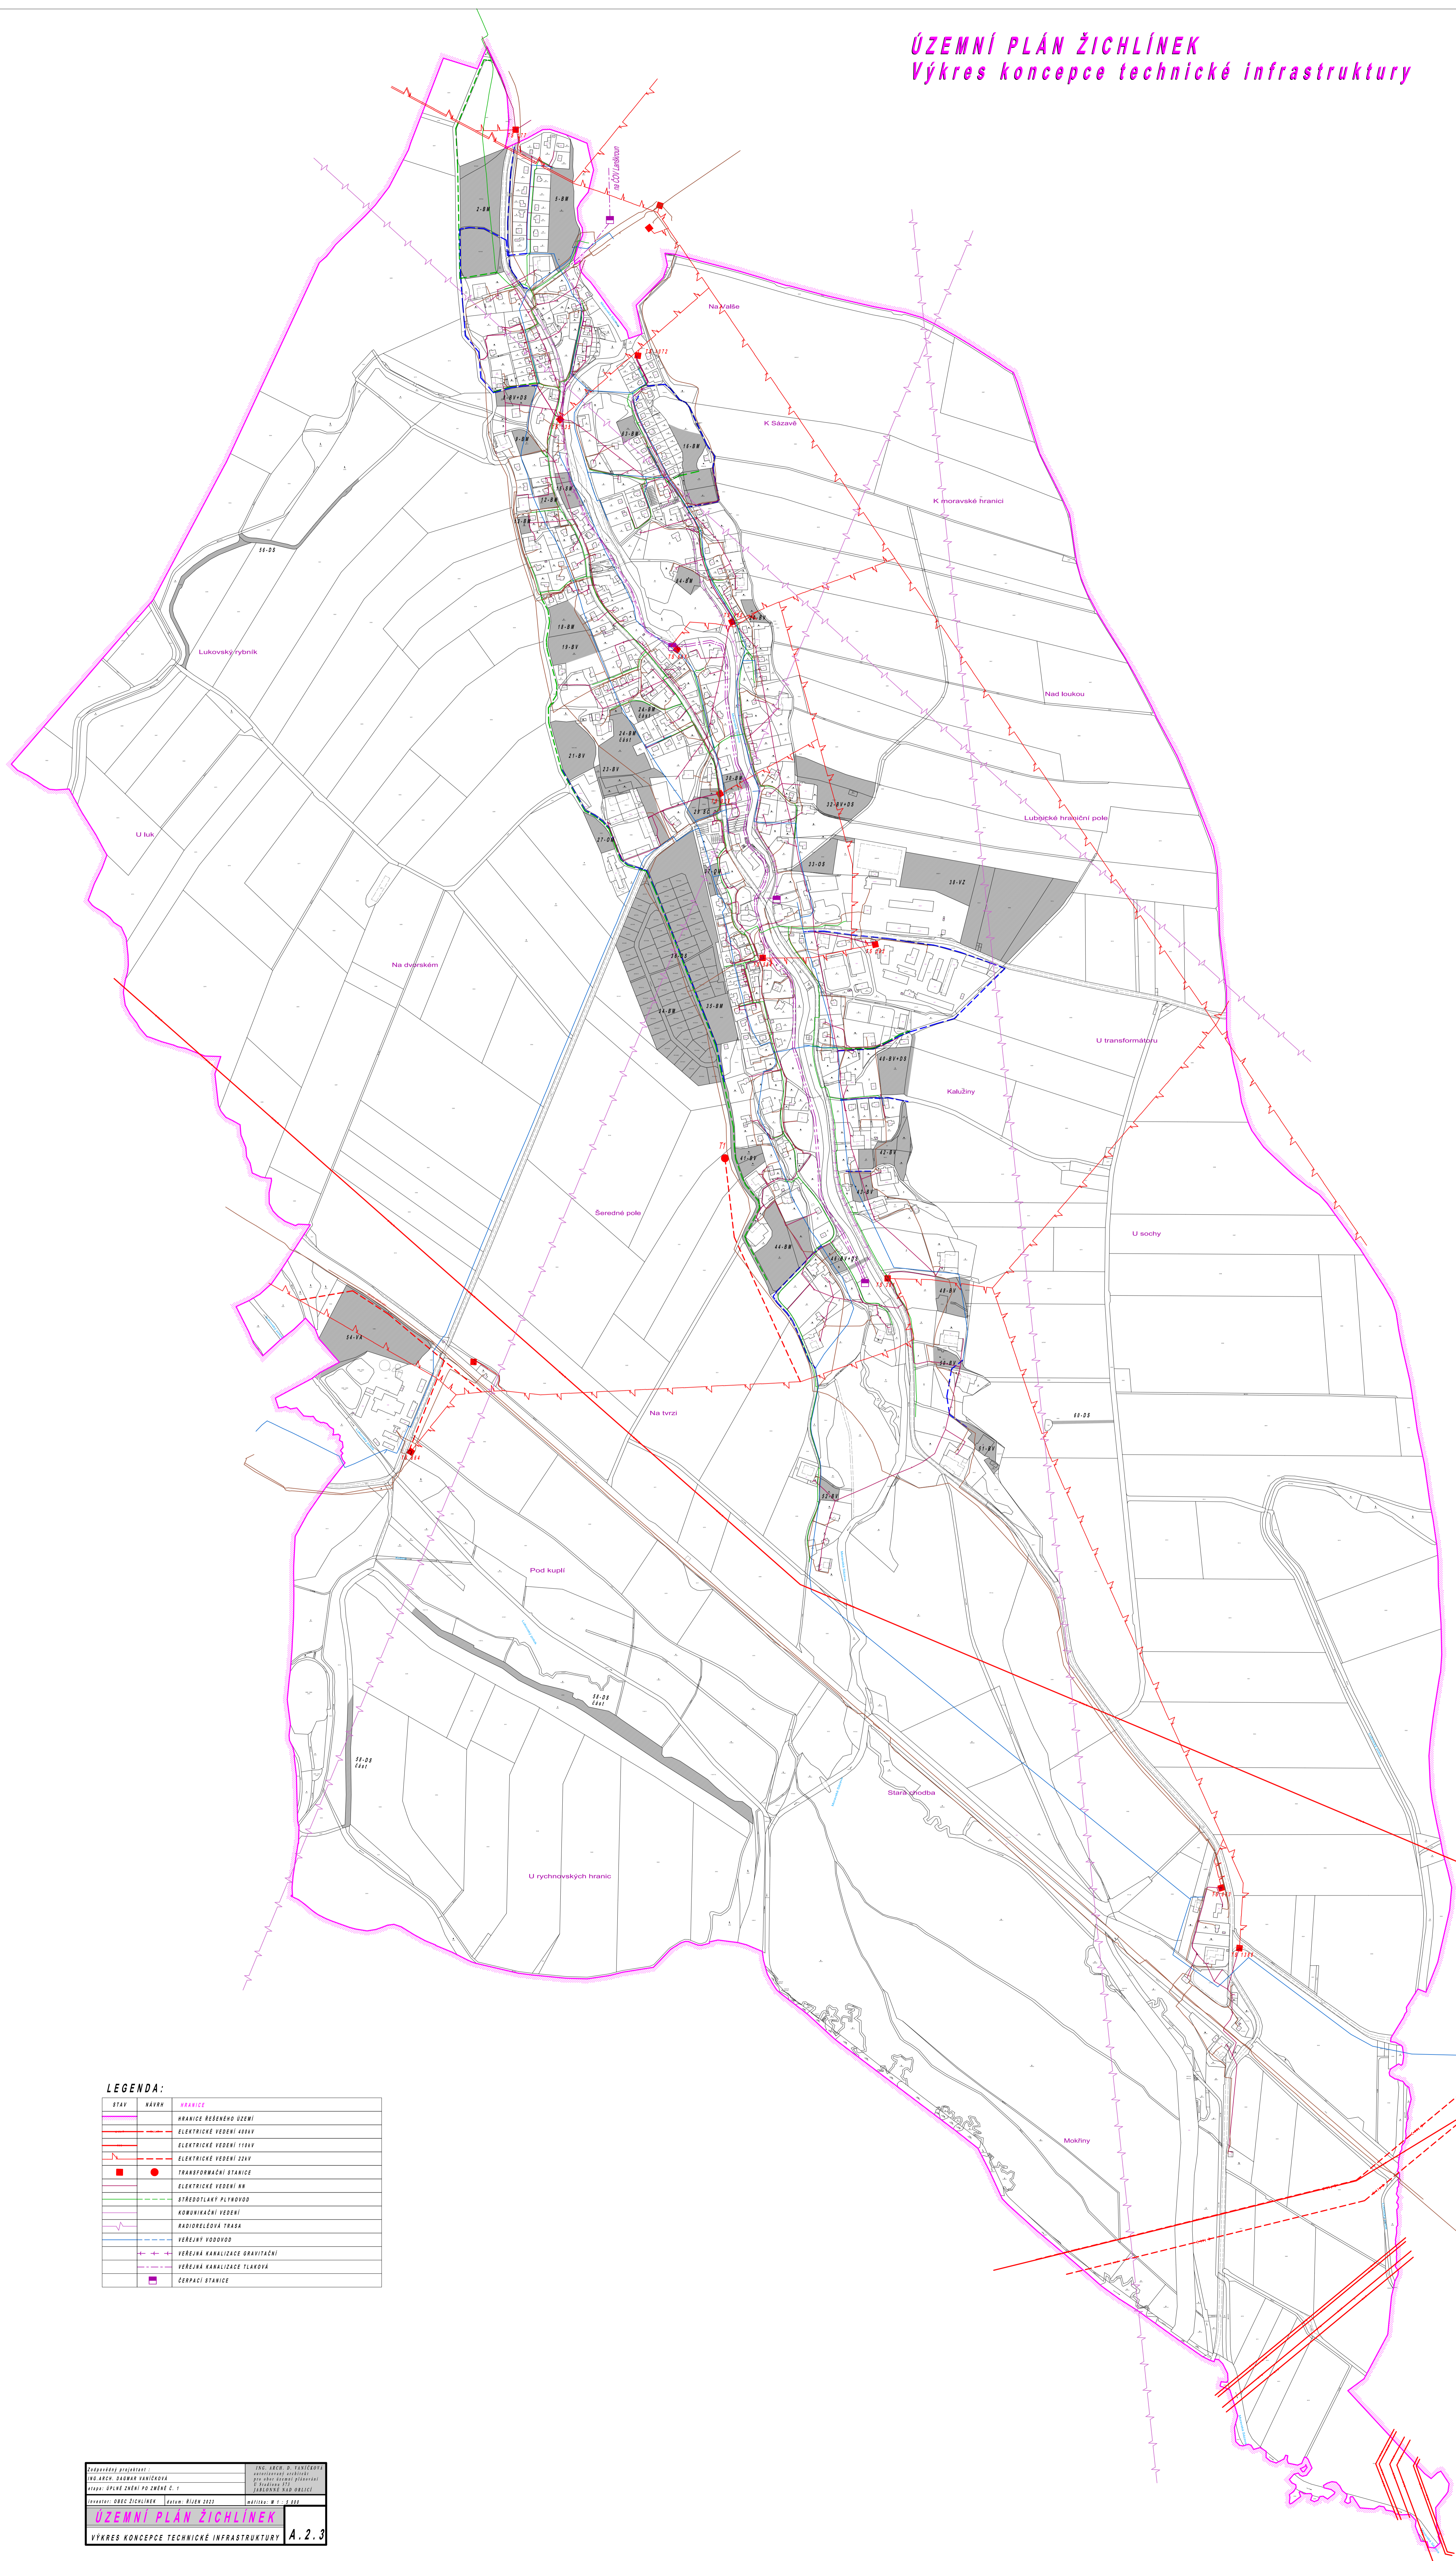

**LEGENDA:**

STAV	NÁVRH	HRAVICE
		HRANICE ŘEŠENÉHO ÚZEMÍ
		ELEKTRICKÉ VEDENÍ 400V
		ELEKTRICKÉ VEDENÍ 110kV
		ELEKTRICKÉ VEDENÍ 22kV
		TRANSFORMAČNÍ STANICE
		ELEKTRICKÉ VEDENÍ 8kV
		STŘEDOTLAKÝ PLYNOVOD
		NOBYKALNÝ VEDENÍ
		NADJEDLOVÁ TRÁVA
		VĚŘENÝ VODOVOD
		VĚŘENÁ KANALIZACE GRABITÁČNÍ
		VĚŘENÁ KANALIZACE TLAKOVÁ
		ČERPAČÍ STANICE