



K.V.Z. spol. s r.o. telco projekce		Mokrá 386, 760 01 Zlín, IČO 00546178	
PROJEKTANT: JIŘÍ KRÁLÍČEK STAVBA: FTTx_Č_NGA_v_NIO17_Žichlinek_ZIUSTI_OK KOORDINAČNÍ SITUAČNÍ VÝKRES	kralicek@kvzsro.cz mob. 608 737 331	ČÍSLO ZAKÁZKY: KVZ-4336/22	DATUM: 12/2022
INVESTOR: CETIN a.s., Českomoravská 2510/19, Libeň, 190 00 Praha 9	MĚŘÍTKO: 1 : 500	C3-2	


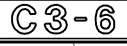
LEGENDA:

	PROJEKTOVANÁ TRASA
	CETIN
	SILOVÉ KABELY NN
	SILOVÉ KABELY VN
	PLYNOVOD NTL
	KANALIZACE
	VODOVOD





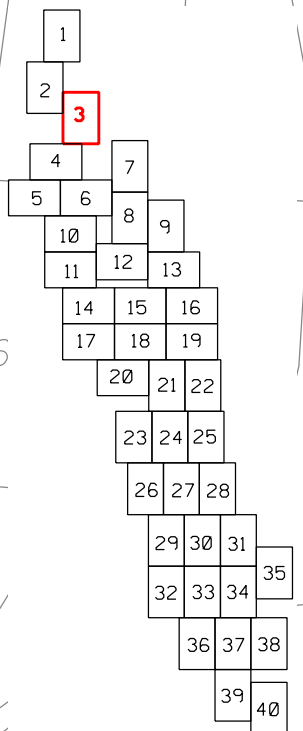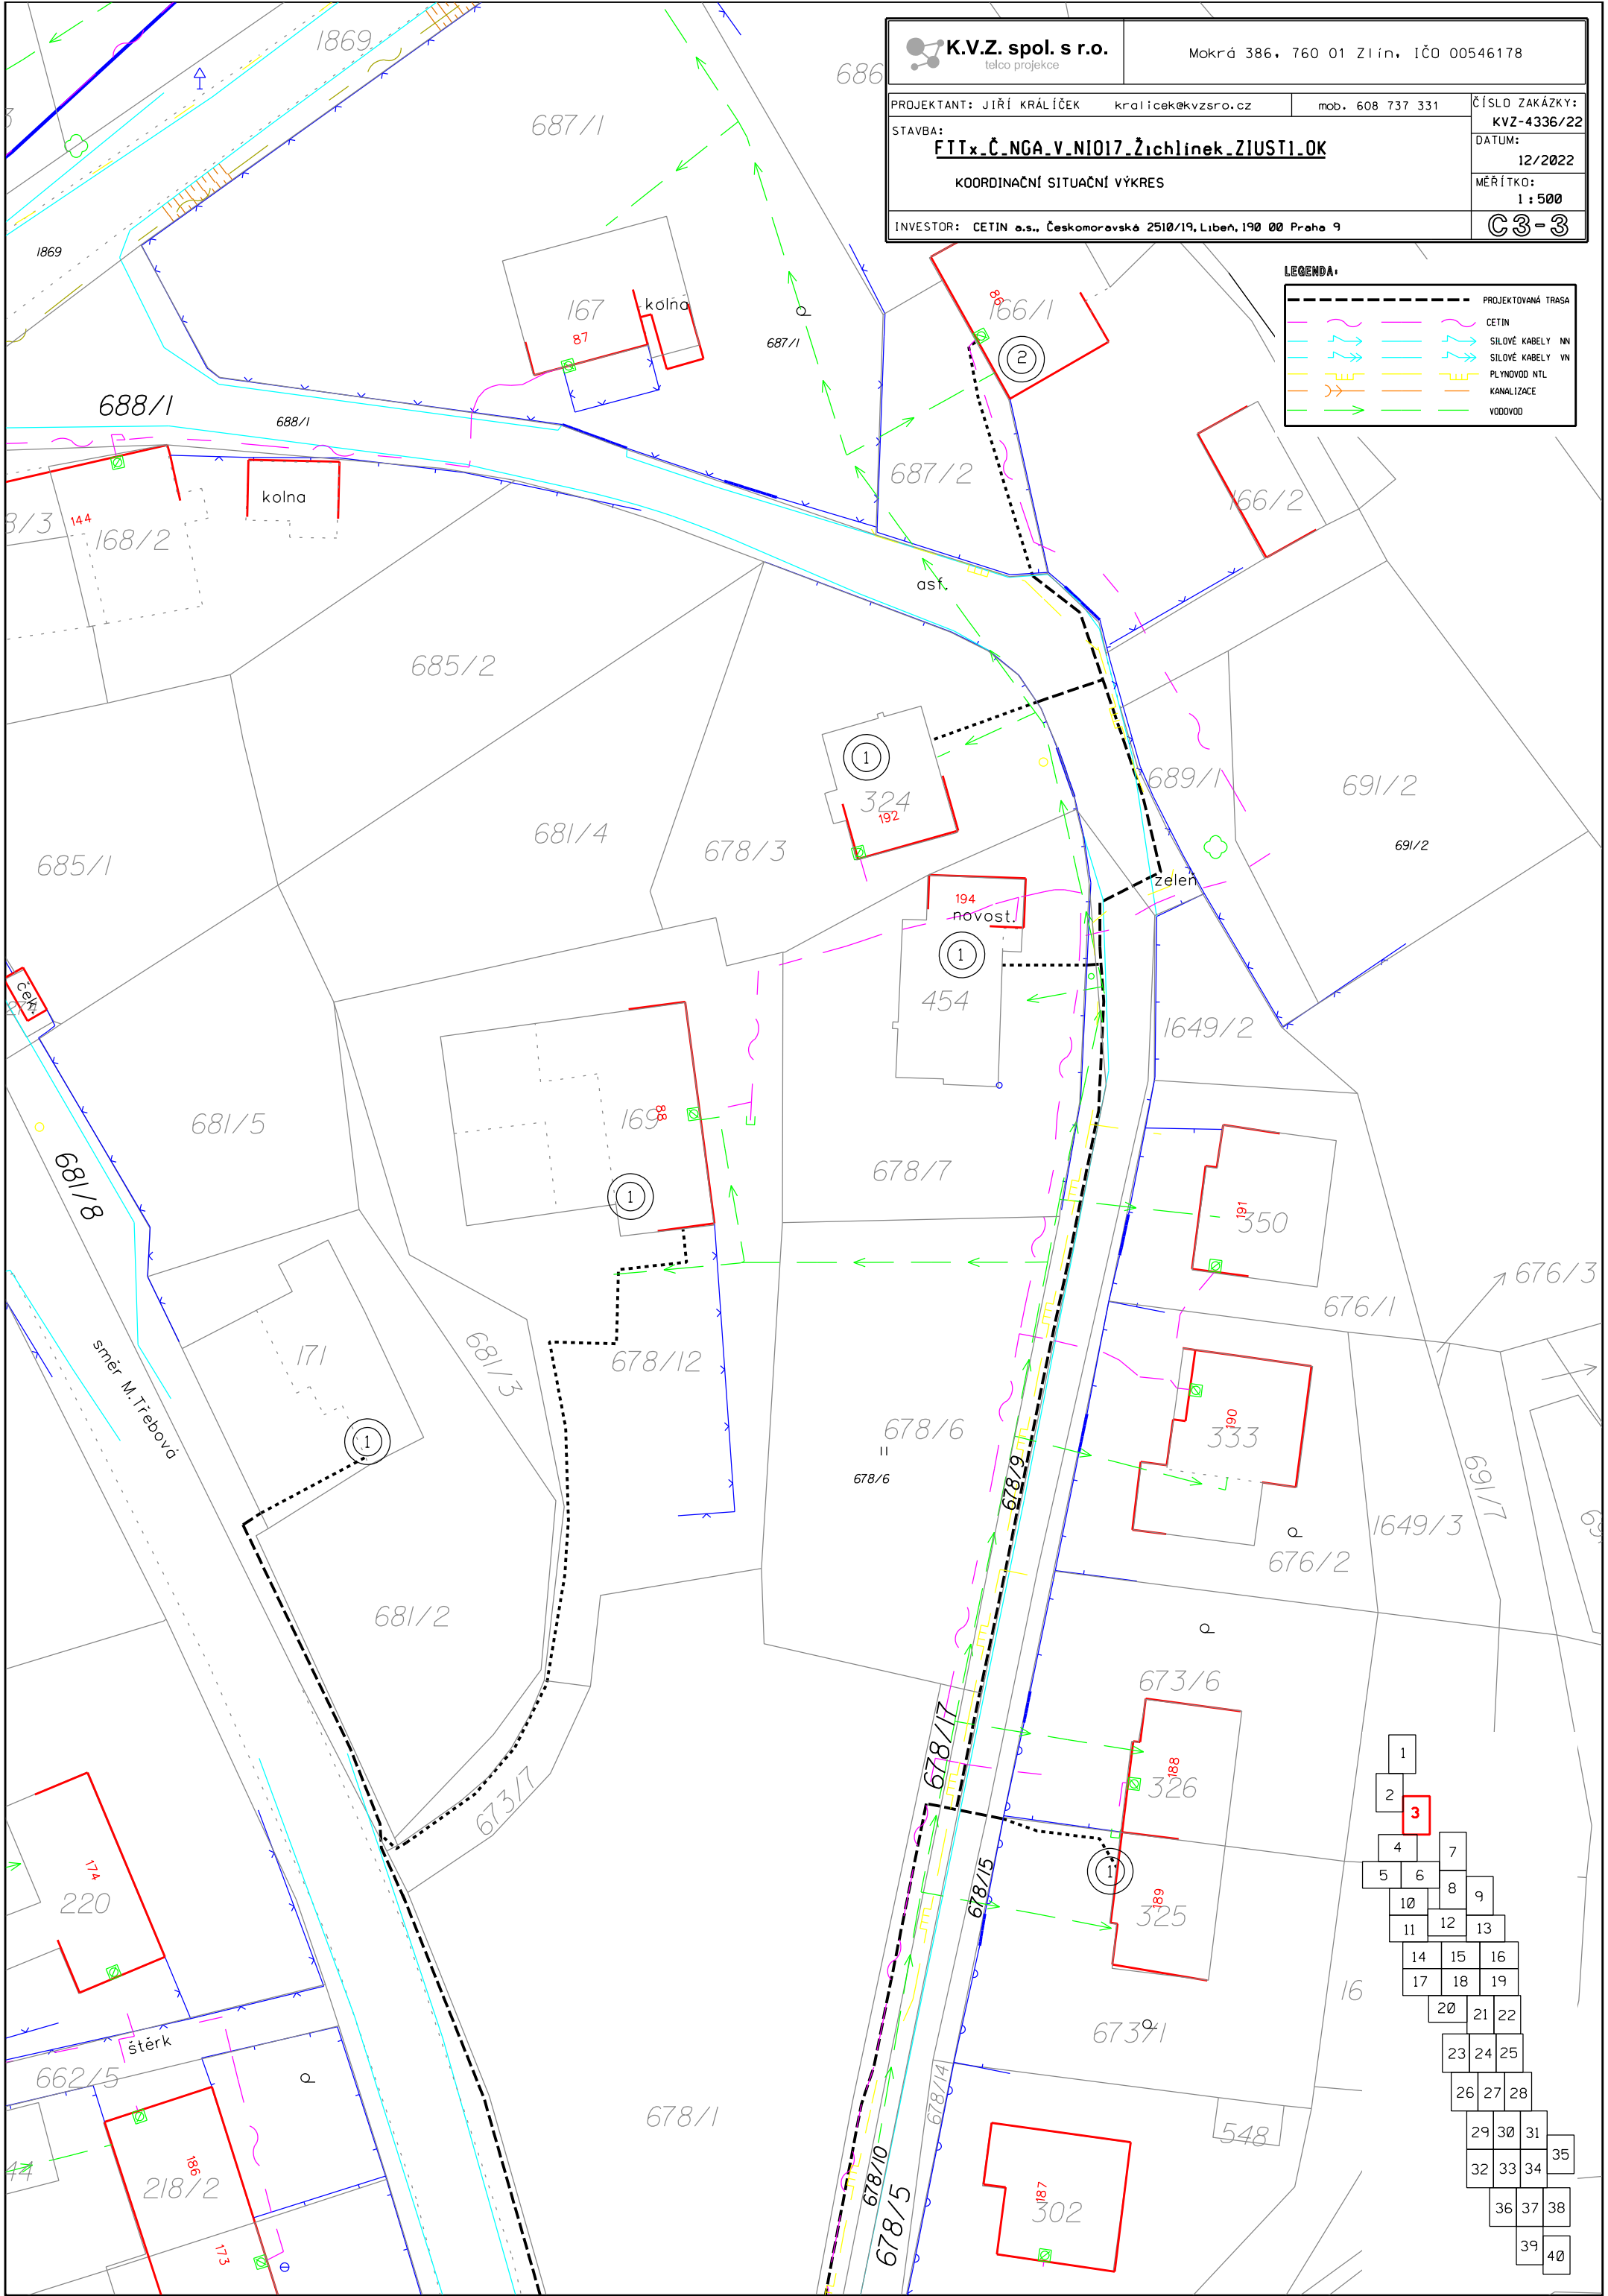


LEGENDA:


PROJEKTOVANÁ TRASA	
	CETIN
	SILOVÉ KABELY NN
	SILOVÉ KABELY VN
	PLYNOVOD NTL
	KANALIZACE
	VODOVOD




 K.V.Z. spol. s r.o. telco projekce		Mokrá 386, 760 01 Zlín, IČO 00546178	
PROJEKTANT: JIŘÍ KRÁLÍČEK kralicek@kvzsro.cz mob. 608 737 331		ČÍSLO ZAKÁZKY: KVZ-4336/22	
STAVBA: FTTx_Č_NGA_v_N1017_Žichlinek_ZIUST1-OK		DATUM: 12/2022	
KOORDINAČNÍ SITUAČNÍ VÝKRES		MĚŘÍTKO: 1 : 500	
INVESTOR: CETIN a.s., Českomoravská 2510/19, Libeň, 190 00 Praha 9			

LEGENDA:

	PROJEKTOVANÁ TRASA
	CETIN
	SILOVÉ KABELY MN
	SILOVÉ KABELY VN
	PLYNOVOD NTL
	KANALIZACE
	VODOVOD

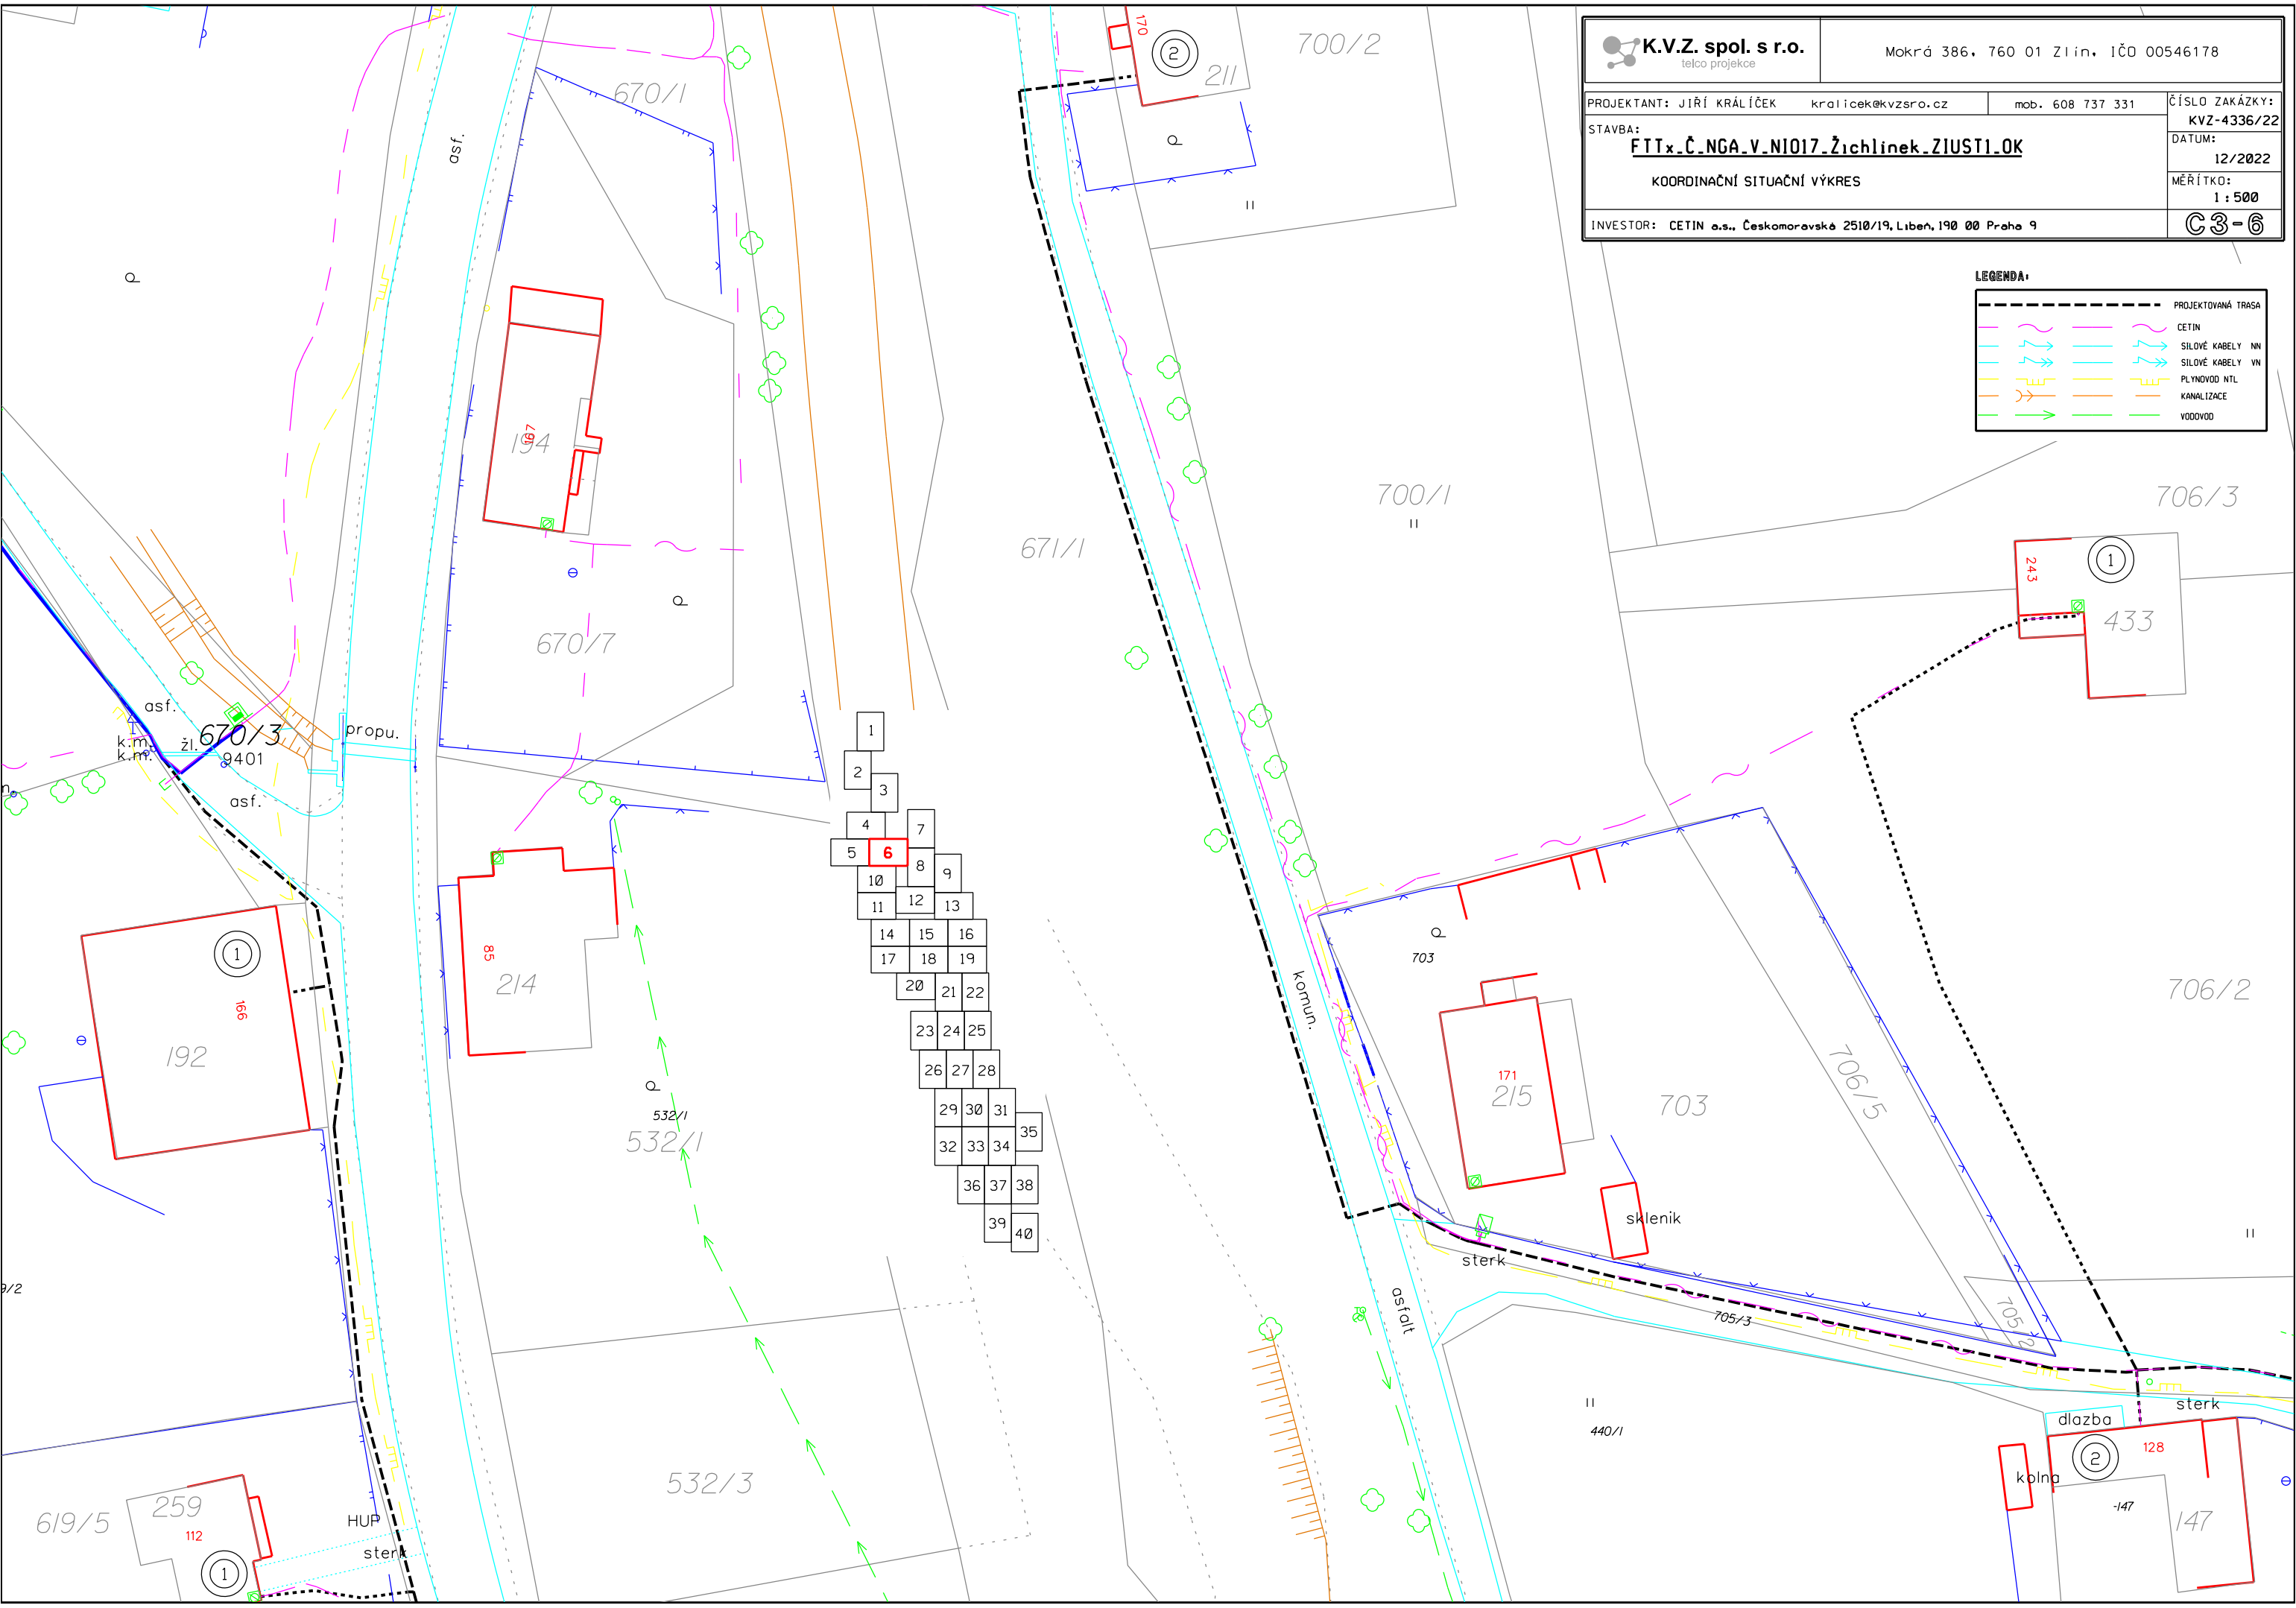

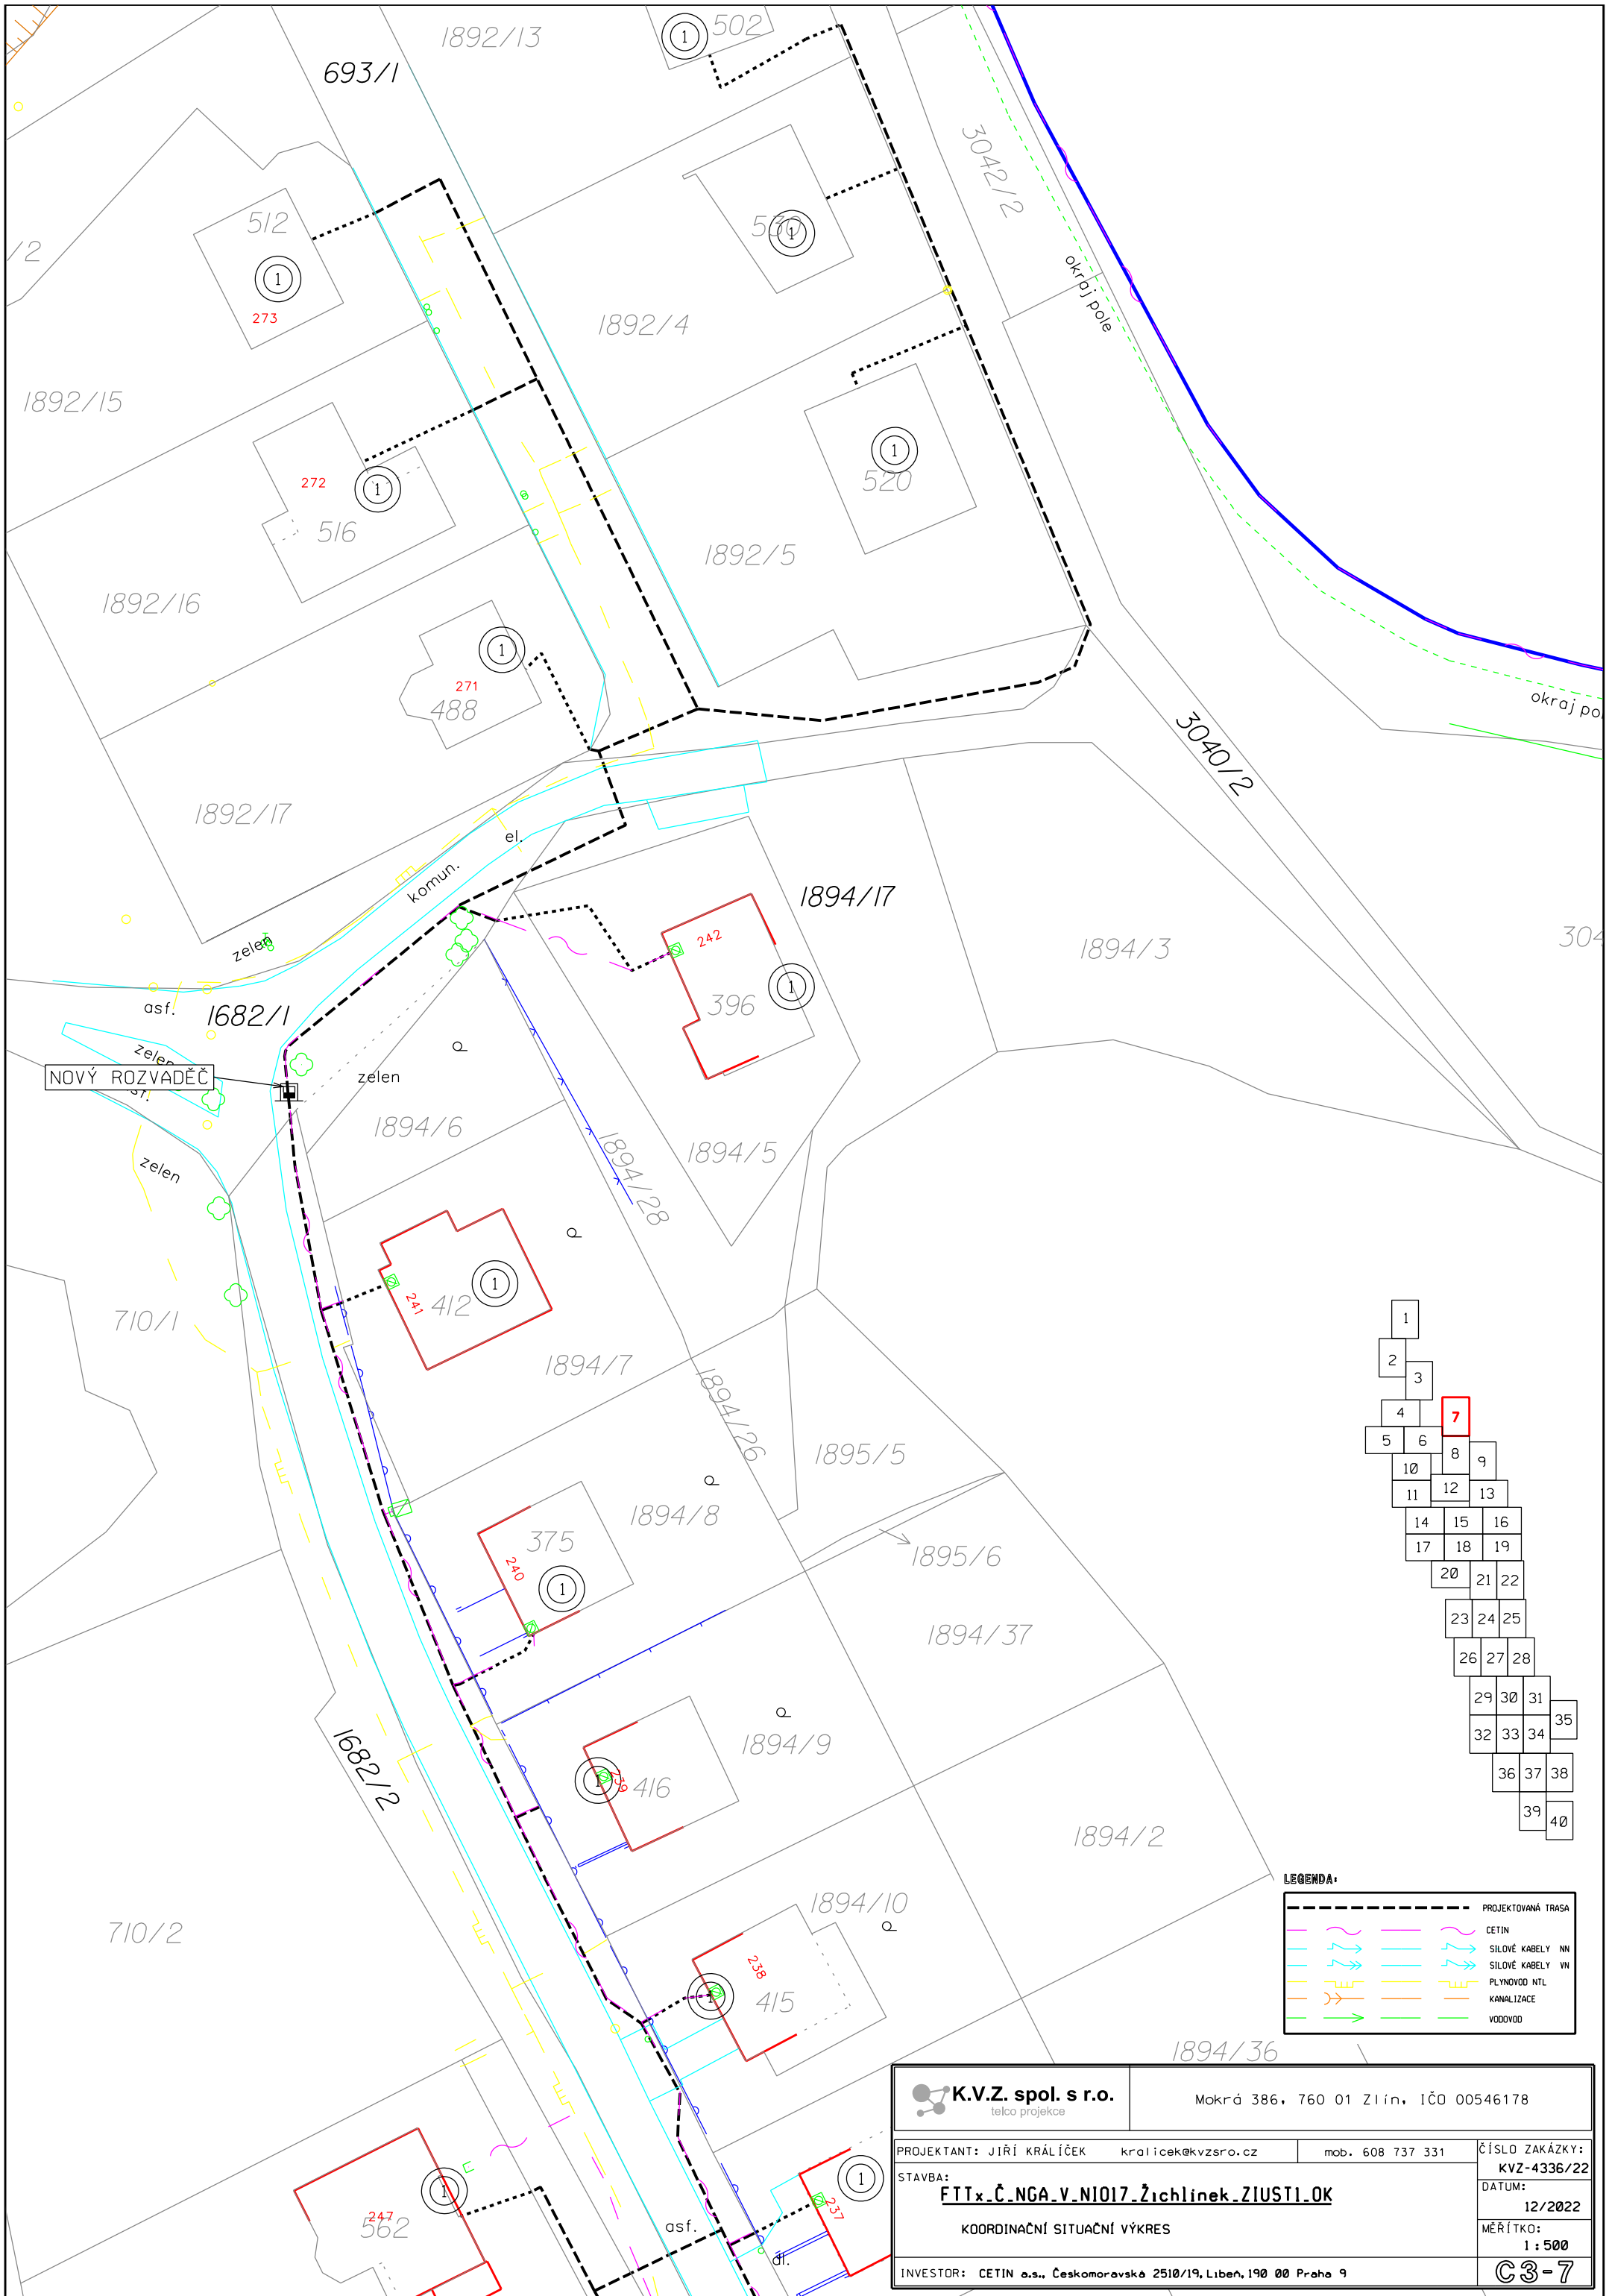

1		
2		
3		
4		
5	6	7
8	9	
10	11	12
13	14	15
16	17	18
19	20	21
22	23	24
25	26	27
28	29	30
31	32	33
34	35	36
37	38	39
40		

LEGENDA:


	PROJEKTOVANÁ TRASA
	CETIN
	SILOVÉ KABELY NN
	SILOVÉ KABELY VN
	PLYNOVOD NTL
	KANALIZACE
	VODOVOD


K.V.Z. spol. s r.o. telco projekce		Mokrá 386, 760 01 Zlín, IČO 00546178	
PROJEKTANT: JIŘÍ KRÁLÍČEK kralicek@kvzsro.cz mob. 608 737 331		ČÍSLO ZAKÁZKY: KVZ-4336/22	
STAVBA: FTTx Č.NGA v NIO17 Žichlinek ZIUSTI OK		DATUM: 12/2022	
KOORDINAČNÍ SITUAČNÍ VÝKRES		MĚŘÍTKO: 1 : 500	
INVESTOR: CETIN a.s., Českomoravská 2510/19, Libeň, 190 00 Praha 9			C3-7

LEGENDA:




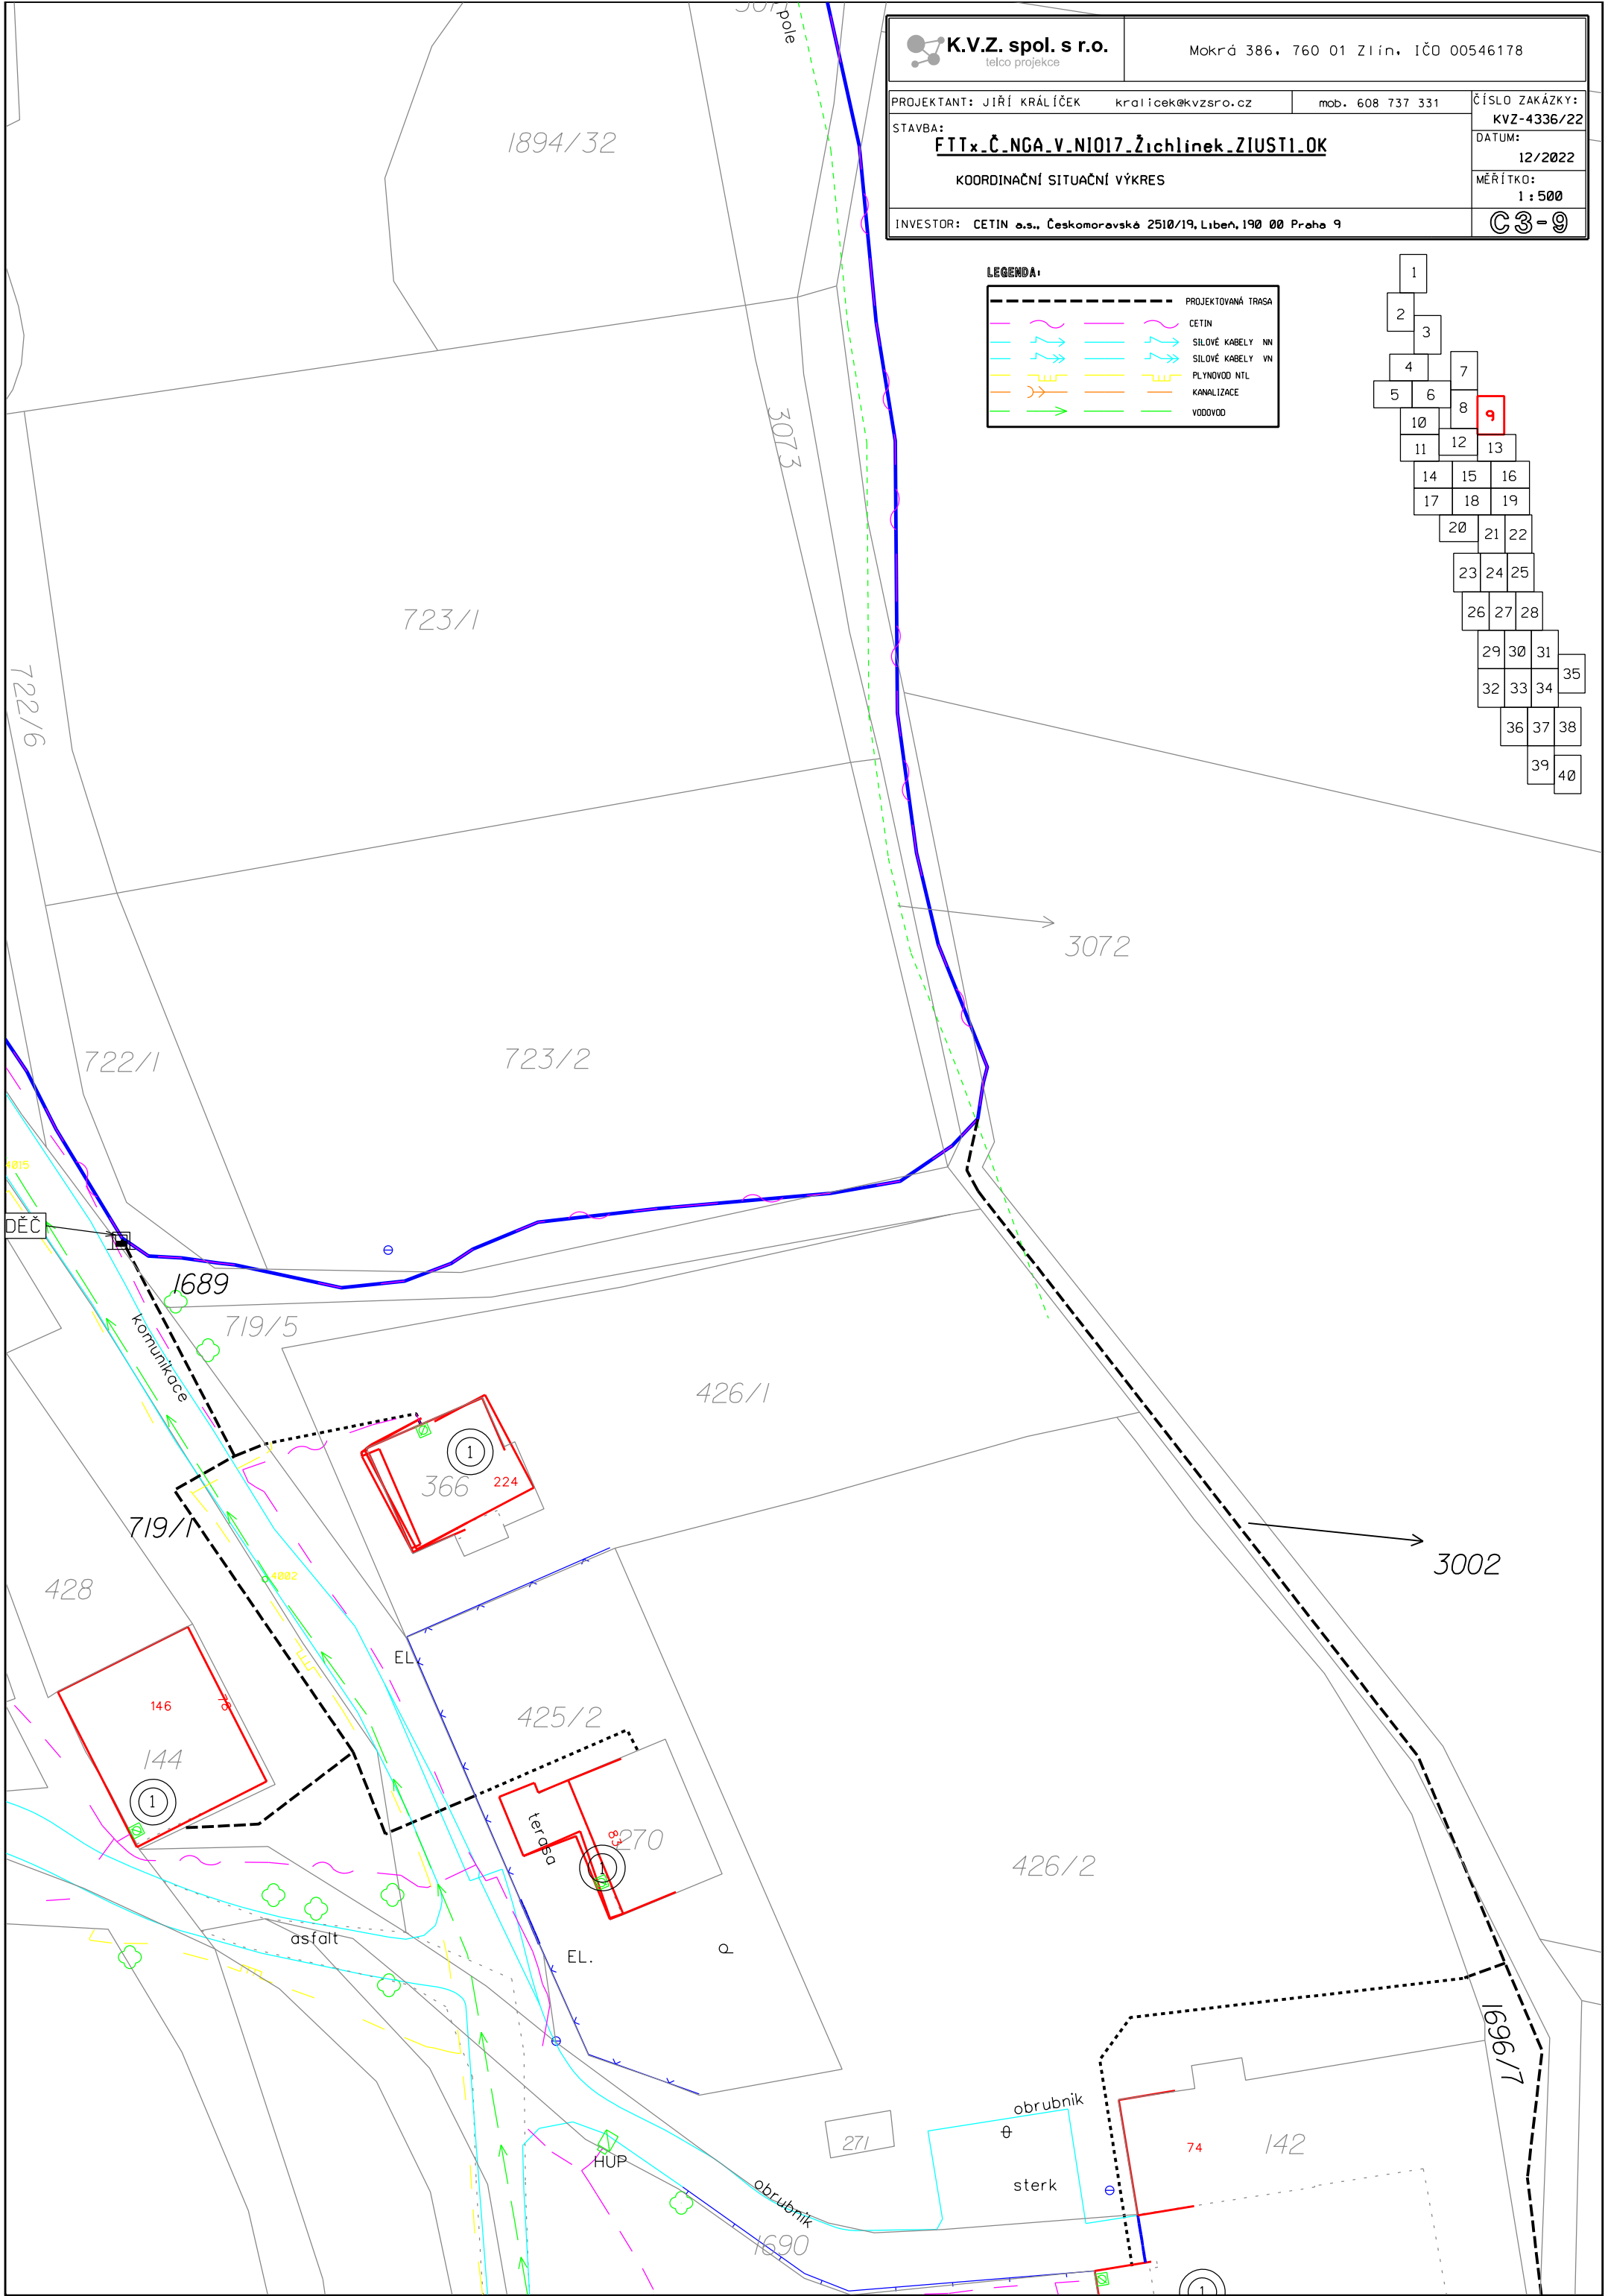


PROJEKTOVANÁ TRASA	
	CETIN
	SILOVÉ KABELY NN
	SILOVÉ KABELY VN
	PLYNOVOD NTL
	KANALIZACE
	VODOVOD



1				
2				
3				
4				
5	6	7		
10	8	9		
11	12	13		
14	15	16		
17	18	19		
20	21	22		
23	24	25		
26	27	28		
29	30	31		
32	33	34	35	
36	37	38		
39	40			

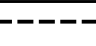

 K.V.Z. spol. s r.o. telco projekce		Mokrá 386, 760 01 Zlín, IČO 00546178	
PROJEKTANT: JIŘÍ KRÁLÍČEK kralicek@kvzsro.cz		mob. 608 737 331	
STAVBA: FTTx-Č.NGA-V.NI017-Žichlinek-ZIUSTI-OK		ČÍSLO ZAKÁZKY: KVZ-4336/22	
KOORDINAČNÍ SITUAČNÍ VÝKRES		DATUM: 12/2022	
INVESTOR: CETIN a.s., Českomoravská 2510/19, Libeň, 190 00 Praha 9		MĚŘÍTKO: 1 : 500	
		C3-10	

LEGENDA:

PROJEKTOVANÁ TRASA	
	CETIN
	SILOVÉ KABELY NN
	SILOVÉ KABELY VN
	PLYNOVOD NTL
	KANALIZACE
	VODOVOD

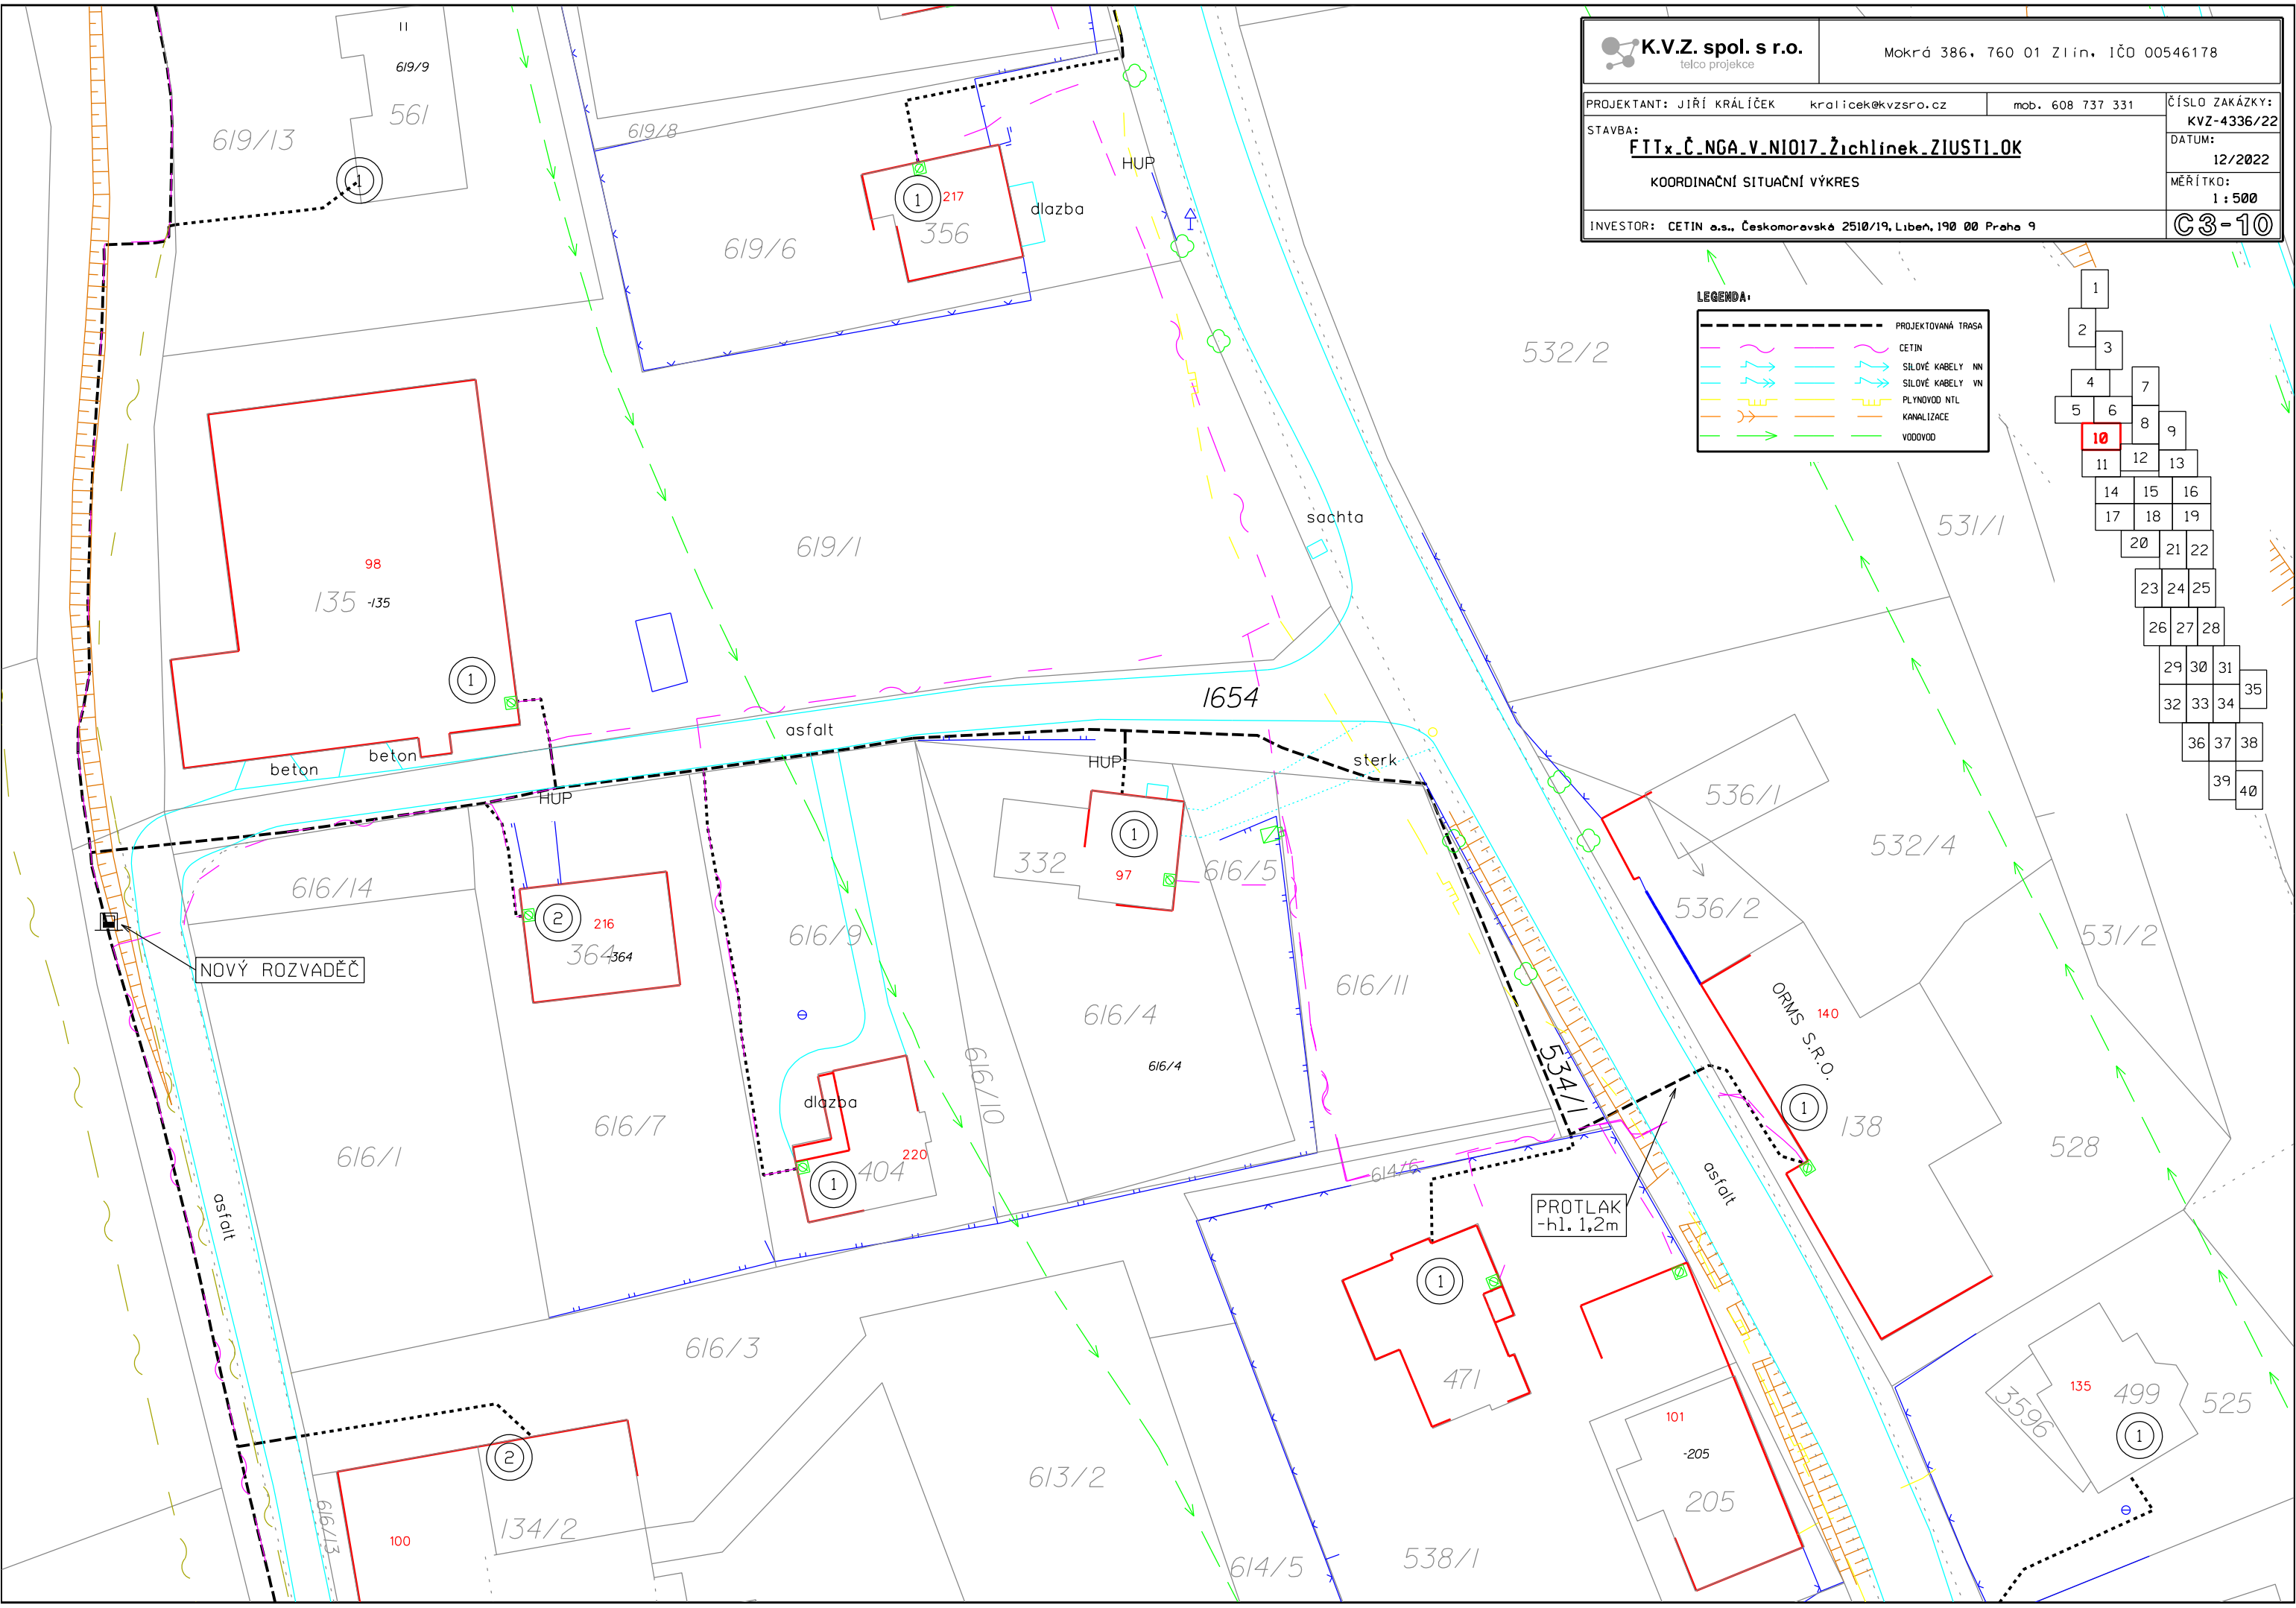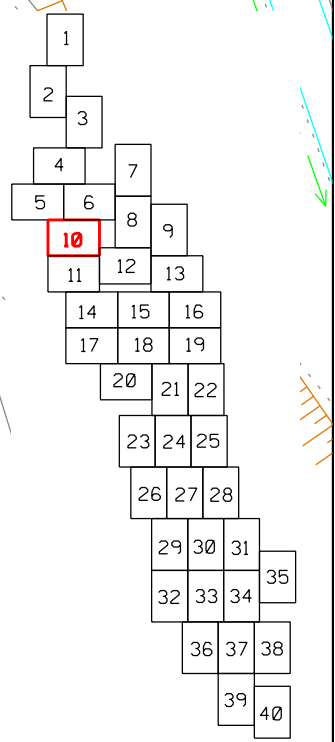

LEGENDA:

	PROJEKTOVANÁ TRASA
	CETIN
	SILOVÉ KABELY NN
	SILOVÉ KABELY VN
	PLYNOVOD NTL
	KANALIZACE
	VODOVOD

dlazba

1846/1

451/2

451/3

671/1

522/1

ROZVADEČ

522/8

1683

522/2

KŘÍŽENÍ VODNÍHO
TOKU - hl. 1,3m

522/3

512/6

522/5

512/5

asfalt

512/1

483

559

128

19/3

139

137
451/1

519

458


458

II
459

Q
468


468

76
140
-140

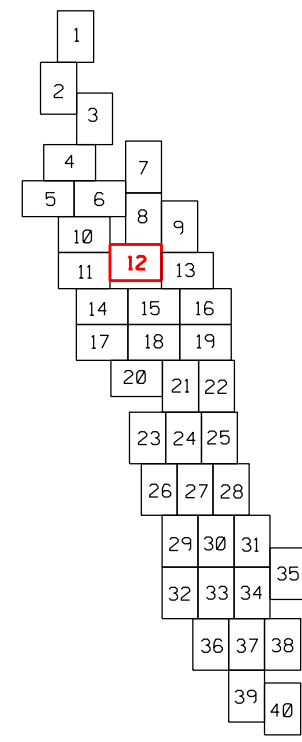

472


1		
2		
3		
4	7	
5	6	8
6	9	
7	10	12
8	11	13
9	14	15
10	16	17
11	18	19
12	20	21
13	22	23
14	24	25
15	26	27
16	28	29
17	30	31
18	32	33
19	34	35
20	36	37
21	38	39
22	40	

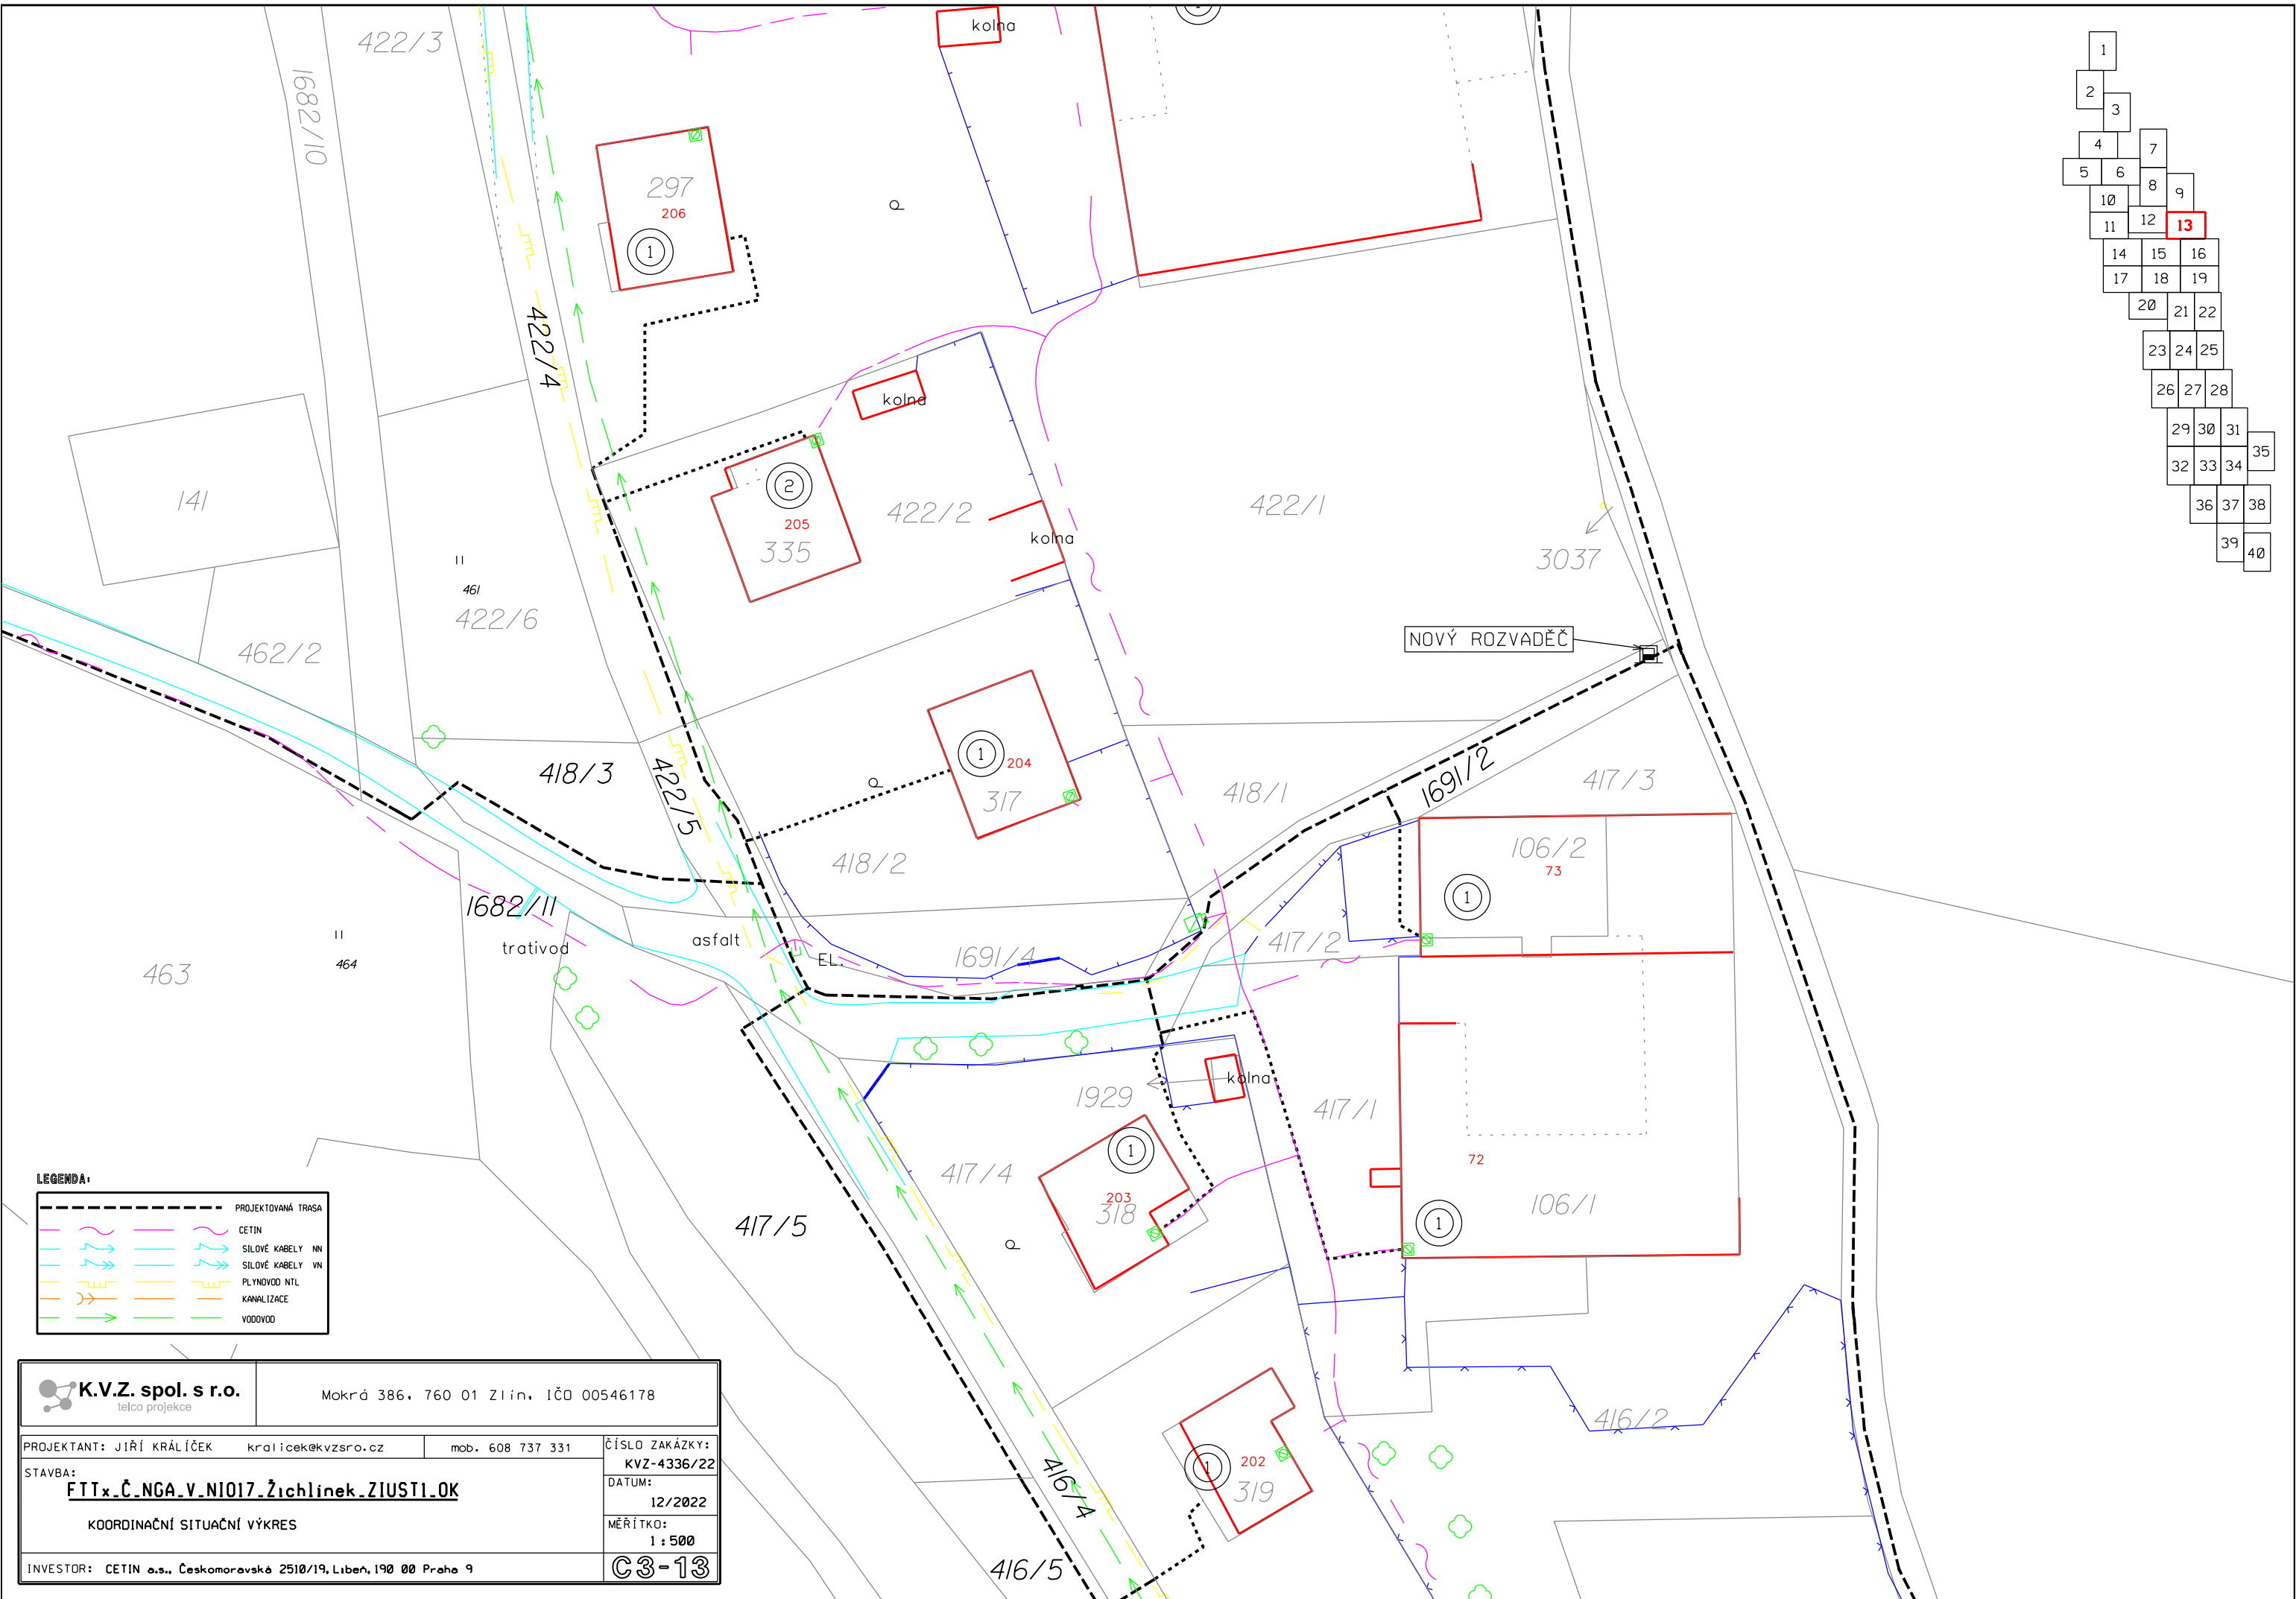

LEGENDA:

	PROJEKTOVANÁ TRASA
	CETIN
	SILOVÉ KABELY NN
	SILOVÉ KABELY VN
	PLYNOVOD NTL
	KANALIZACE
	VODOVOD

K.V.Z. spol. s r.o. telco projekce		Mokrá 386, 760 01 Zlín, IČO 00546178	
PROJEKTANT: JIŘÍ KRÁLÍČEK STAVBA: FTTx_Č_NGA_V_NIQ17_Žichlinek_ZIUSTI_OK KOORDINAČNÍ SITUAČNÍ VÝKRES	kralicek@kvzsro.cz mob. 608 737 331	ČÍSLO ZAKÁZKY: KVZ-4336/22	DATUM: 12/2022
INVESTOR: CETIN a.s., Českomoravská 2510/19, Libeň, 190 00 Praha 9		MĚŘÍTKO: 1 : 500	C3-13

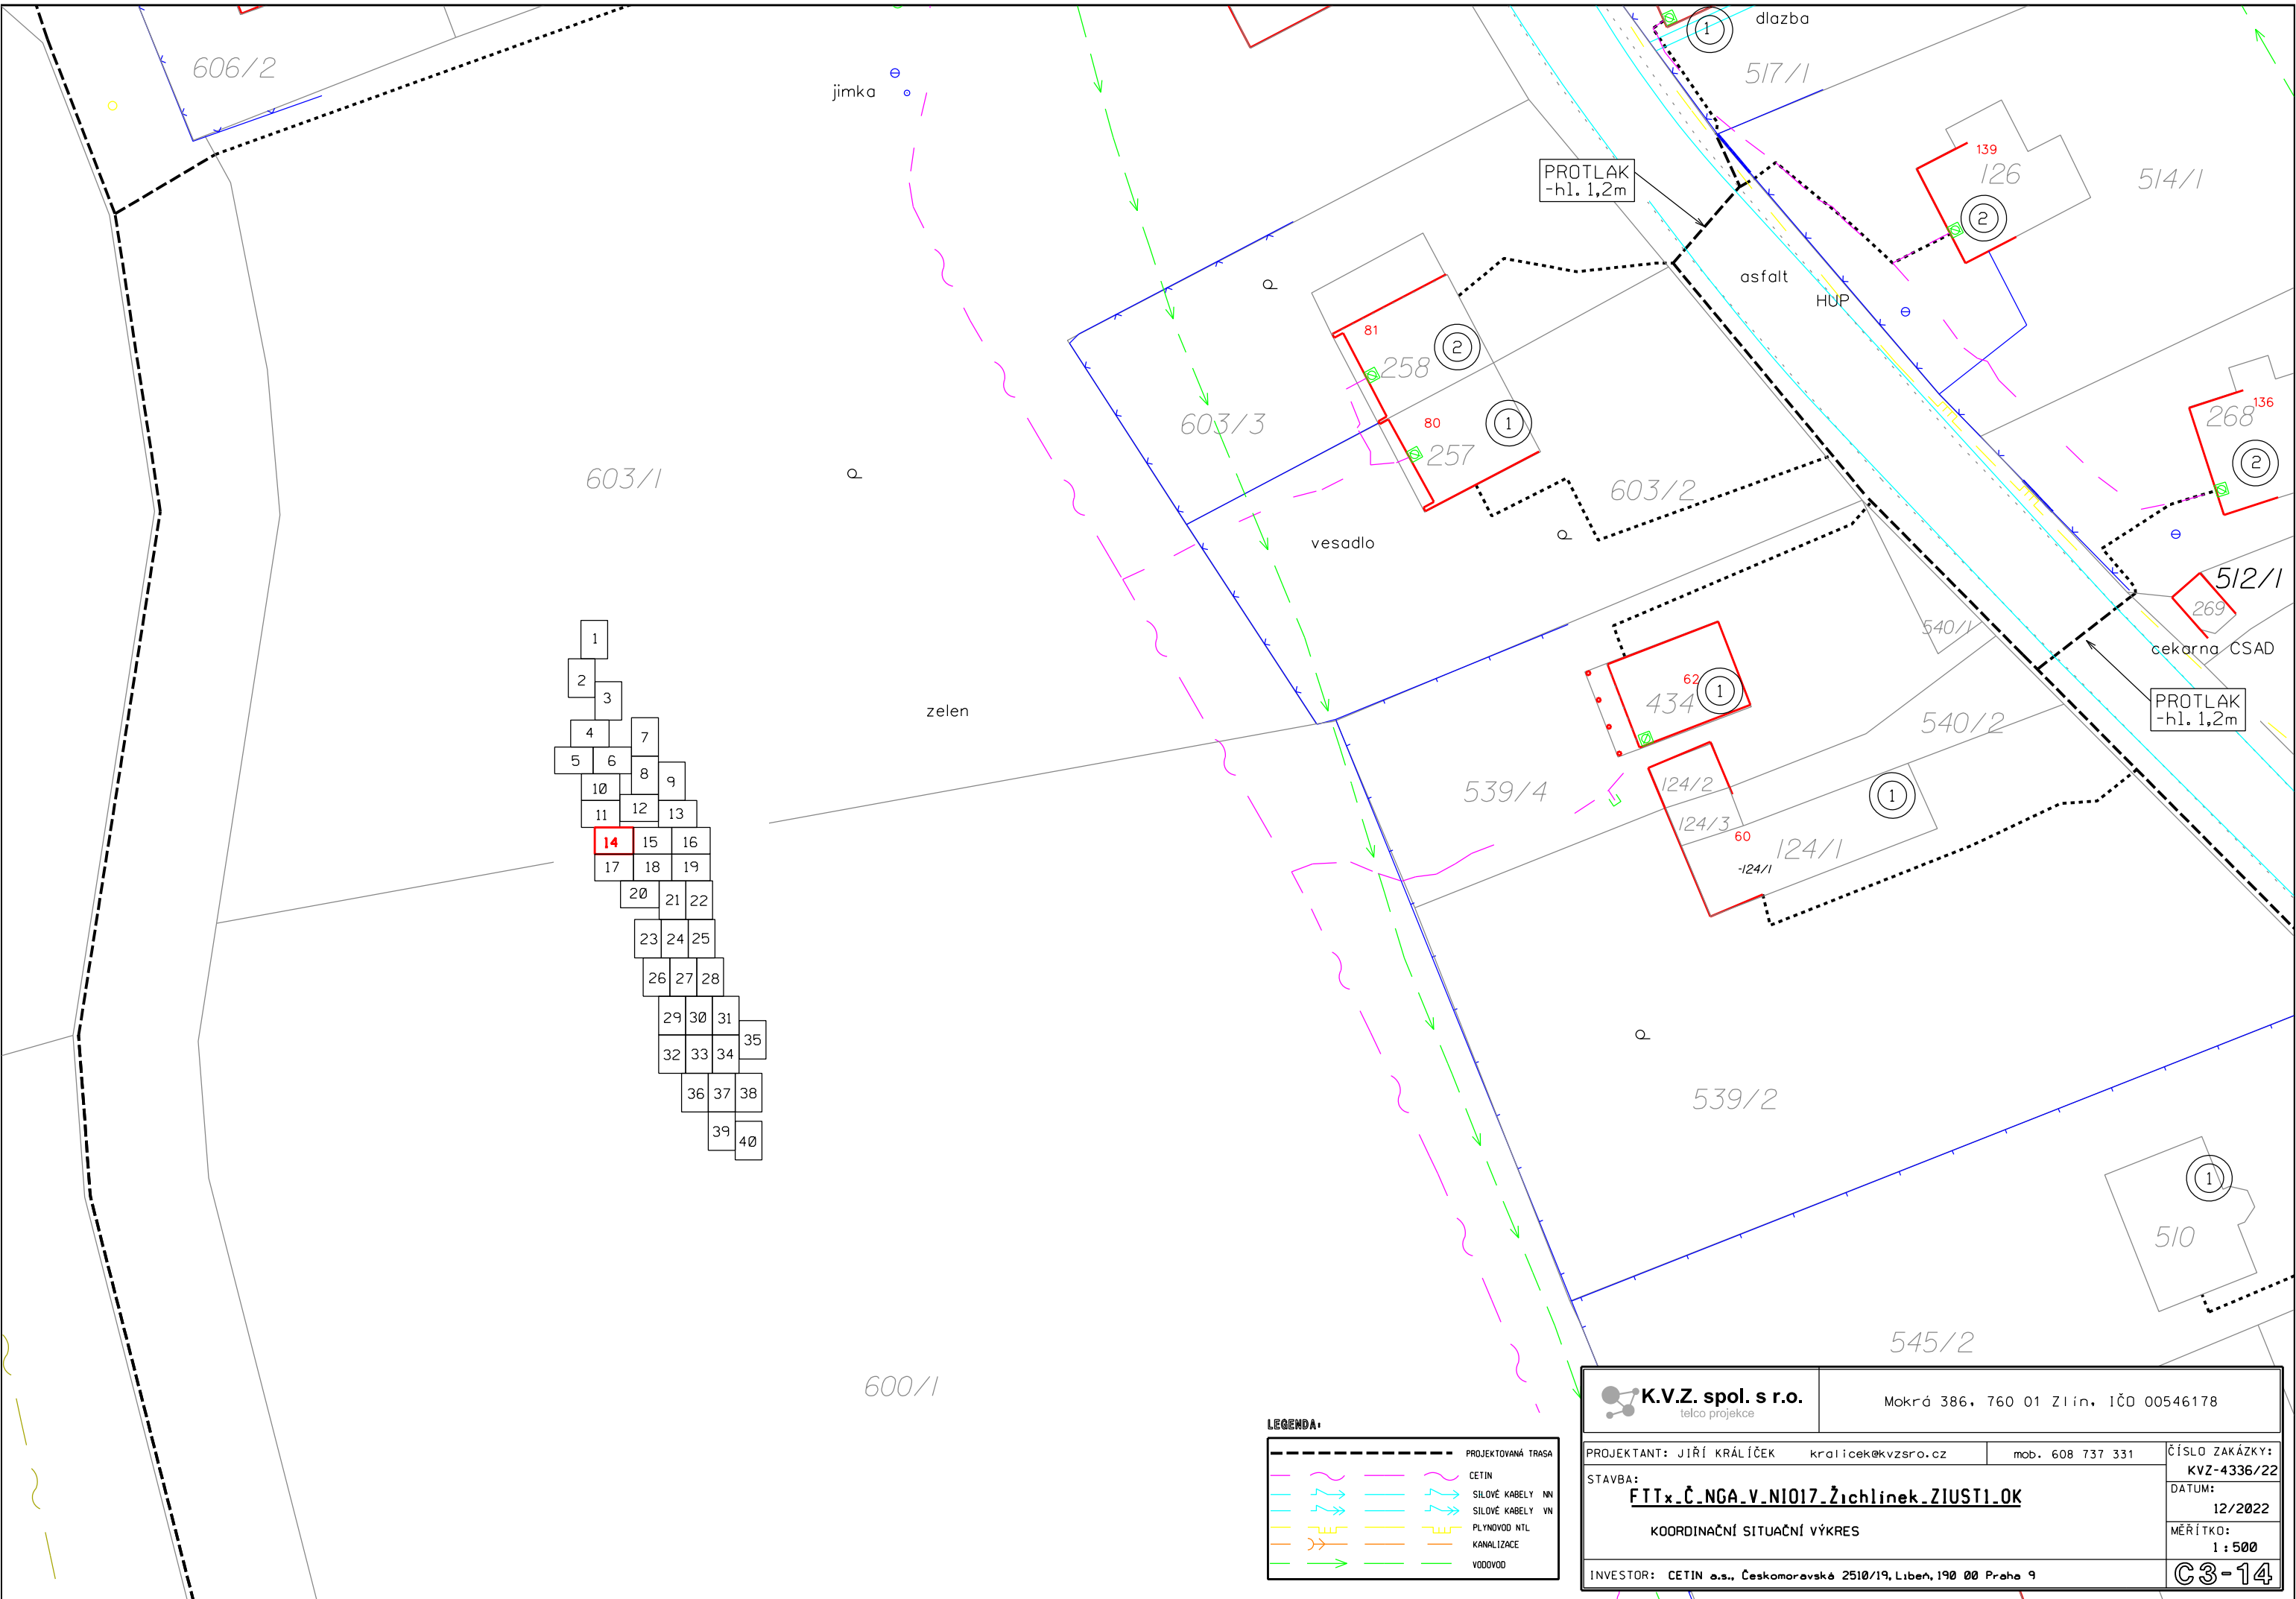

1
2
3
4
5
6
7
8
9
10
11
12
13
14
15
16
17
18
19
20
21
22
23
24
25
26
27
28
29
30
31
32
33
34
35
36
37
38
39
40

LEGENDA:



	PROJEKTOVANÁ TRASA
	CETIN
	SILOVÉ KABELY NN
	SILOVÉ KABELY VN
	PLYNOVOD NTL
	KANALIZACE
	VODOVOD


K.V.Z. spol. s r.o. telco projekce		Mokrá 386, 760 01 Zlín, IČO 00546178	
PROJEKTANT: JIŘÍ KRÁLÍČEK kralicek@kvzsro.cz mob. 608 737 331		ČÍSLO ZAKÁZKY: KVZ-4336/22	
STAVBA: FTTx_Č.NGA_v.N1017_Žichlinek_ZIUSTI.OK		DATUM: 12/2022	
KOORDINAČNÍ SITUAČNÍ VÝKRES		MĚŘÍTKO: 1 : 500	
INVESTOR: CETIN a.s., Českomoravská 2510/19, Libeň, 190 00 Praha 9			C3-14


K.V.Z. spol. s r.o. telco projekce		Mokrá 386, 760 01 Zlín, IČO 00546178	
PROJEKTANT: JIŘÍ KRÁLÍČEK kralicek@kvzsro.cz		mob. 608 737 331	
STAVBA: FTTx_Č.NGA_V.NI017_Žichlinek_ZIUSTI.OK KOORDINAČNÍ SITUAČNÍ VÝKRES			ČÍSLO ZAKÁZKY: KVZ-4336/22
			DATUM: 12/2022
			MĚŘÍTKO: 1:500
INVESTOR: CETIN a.s., Českomoravské 2510/19, Libeň, 190 00 Praha 9			C3-15

LEGENDA:



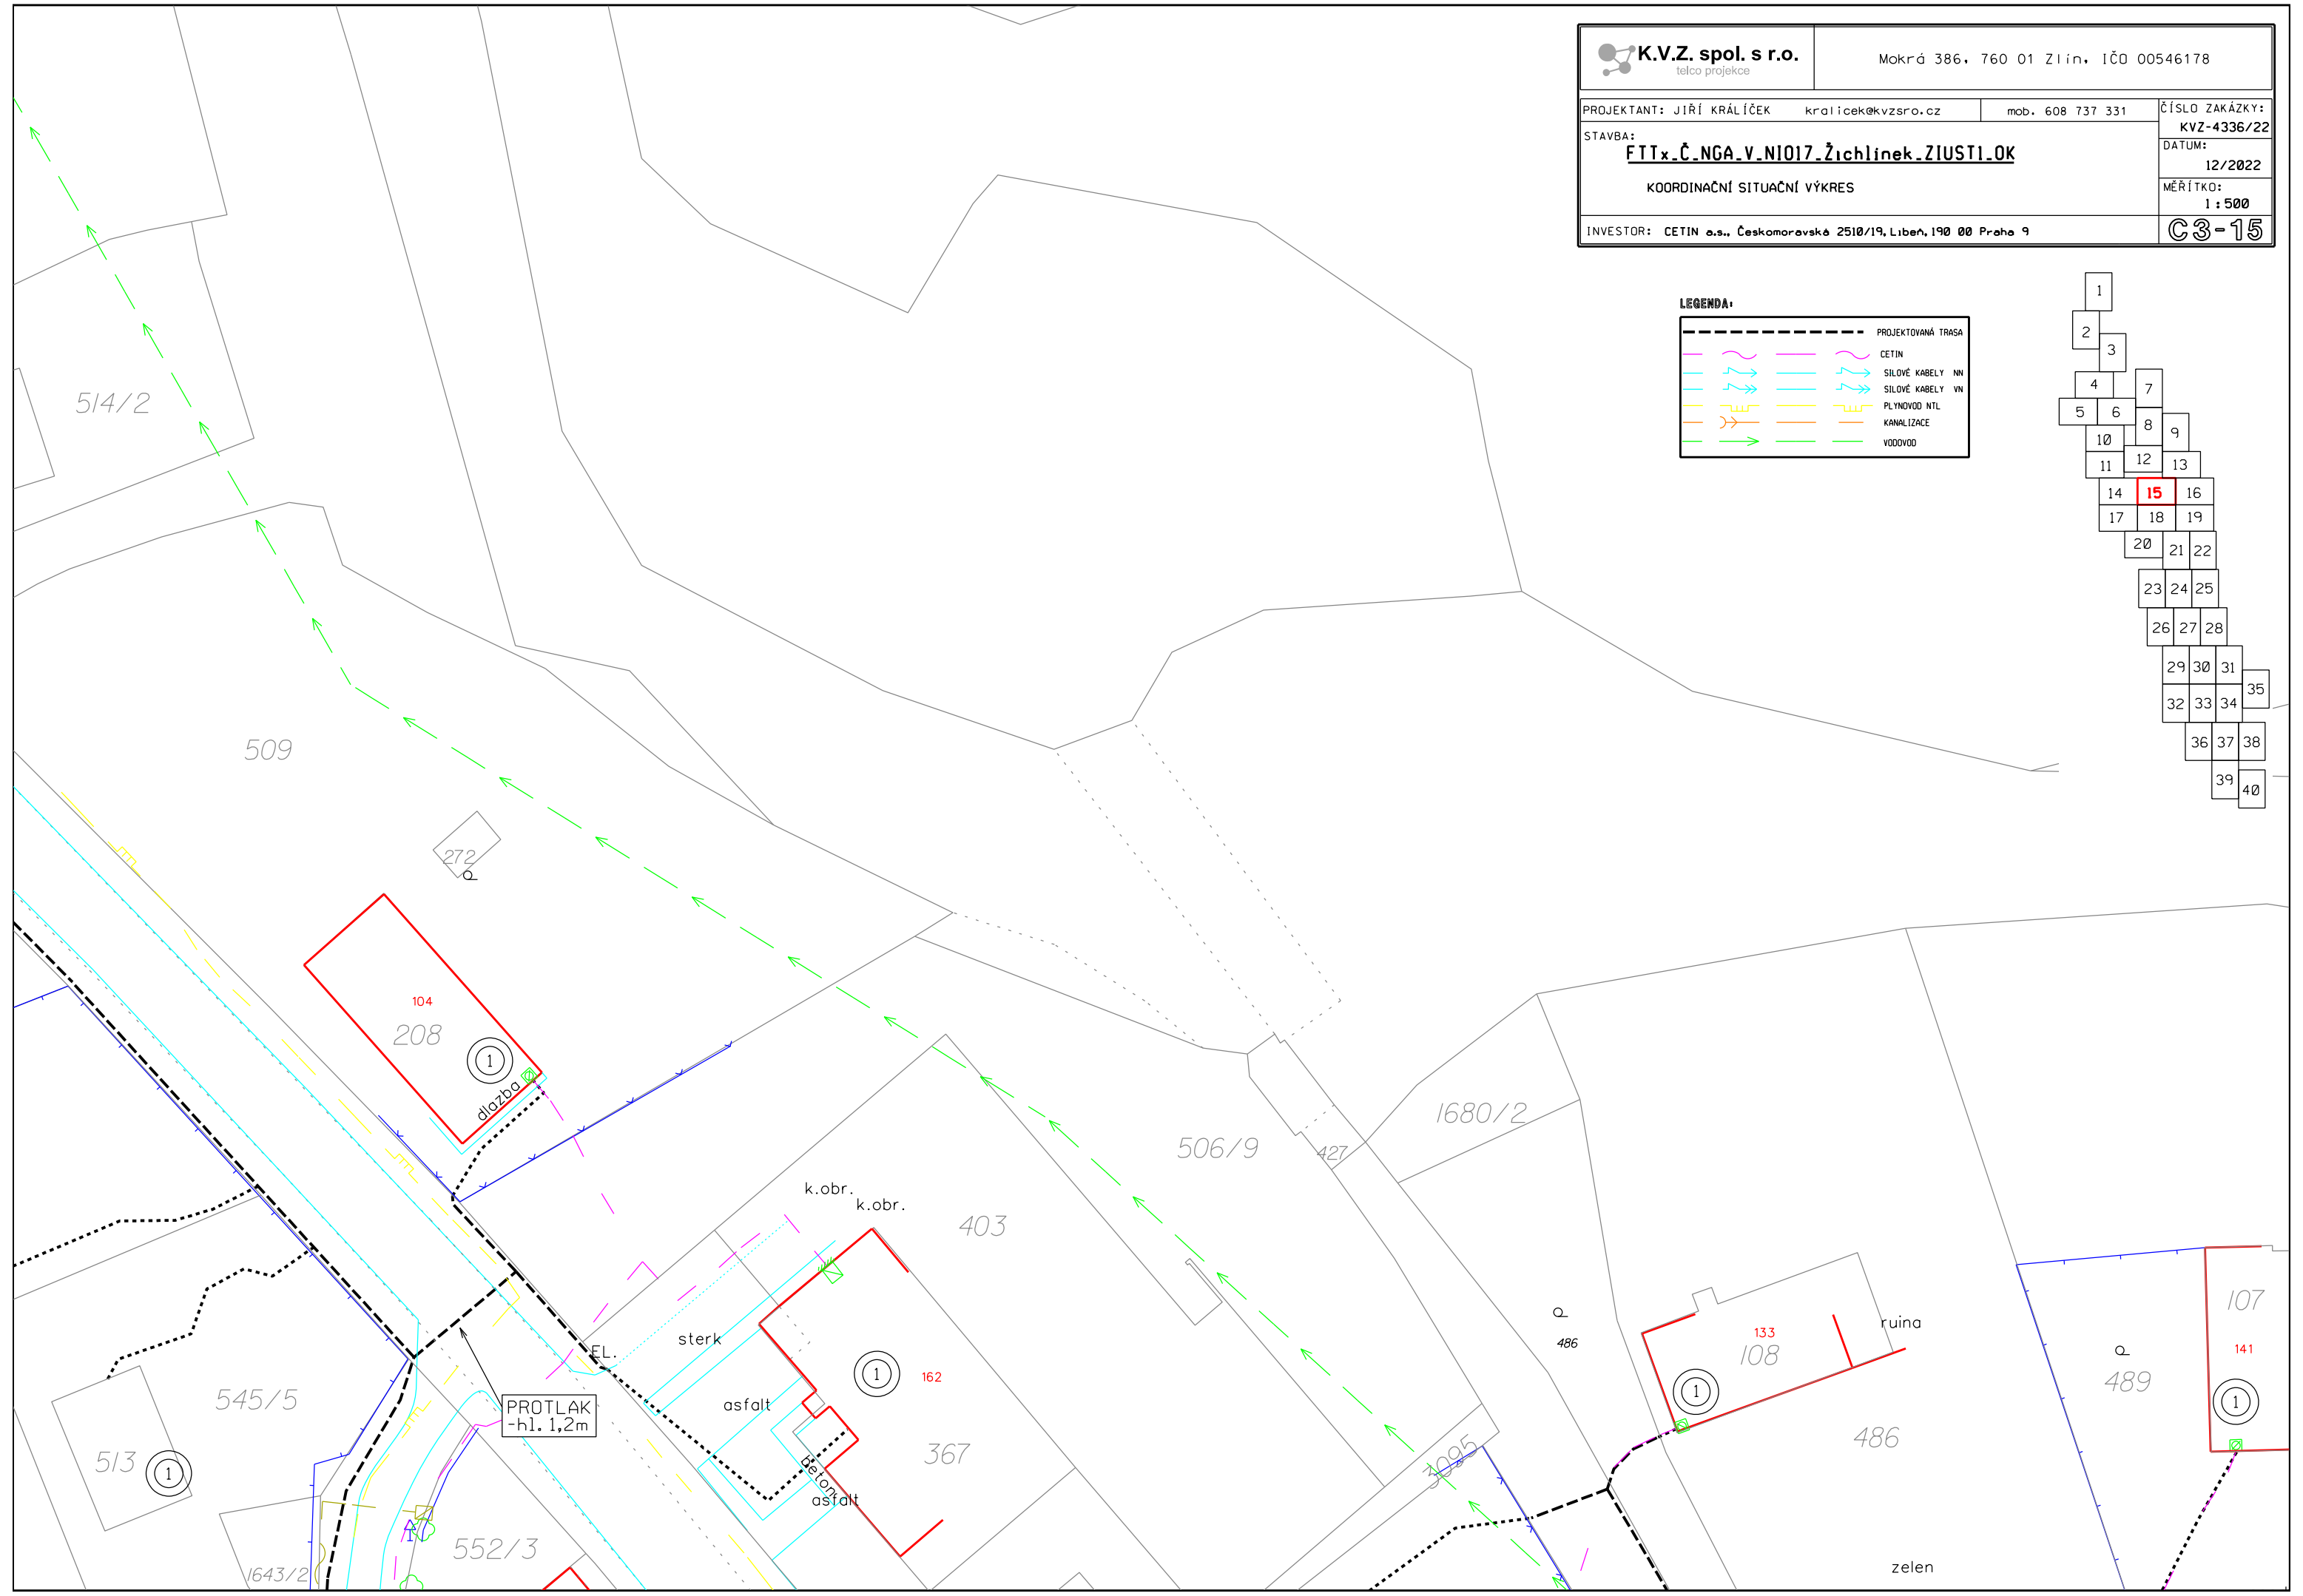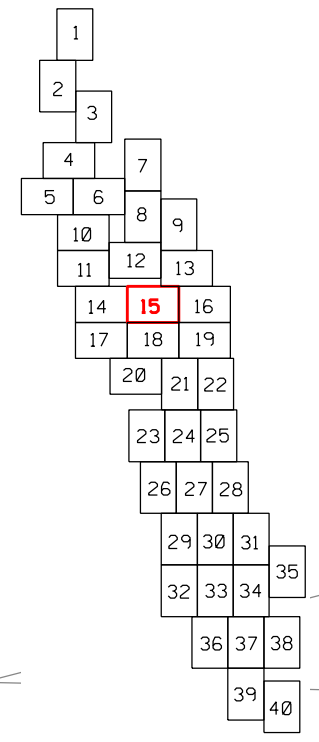

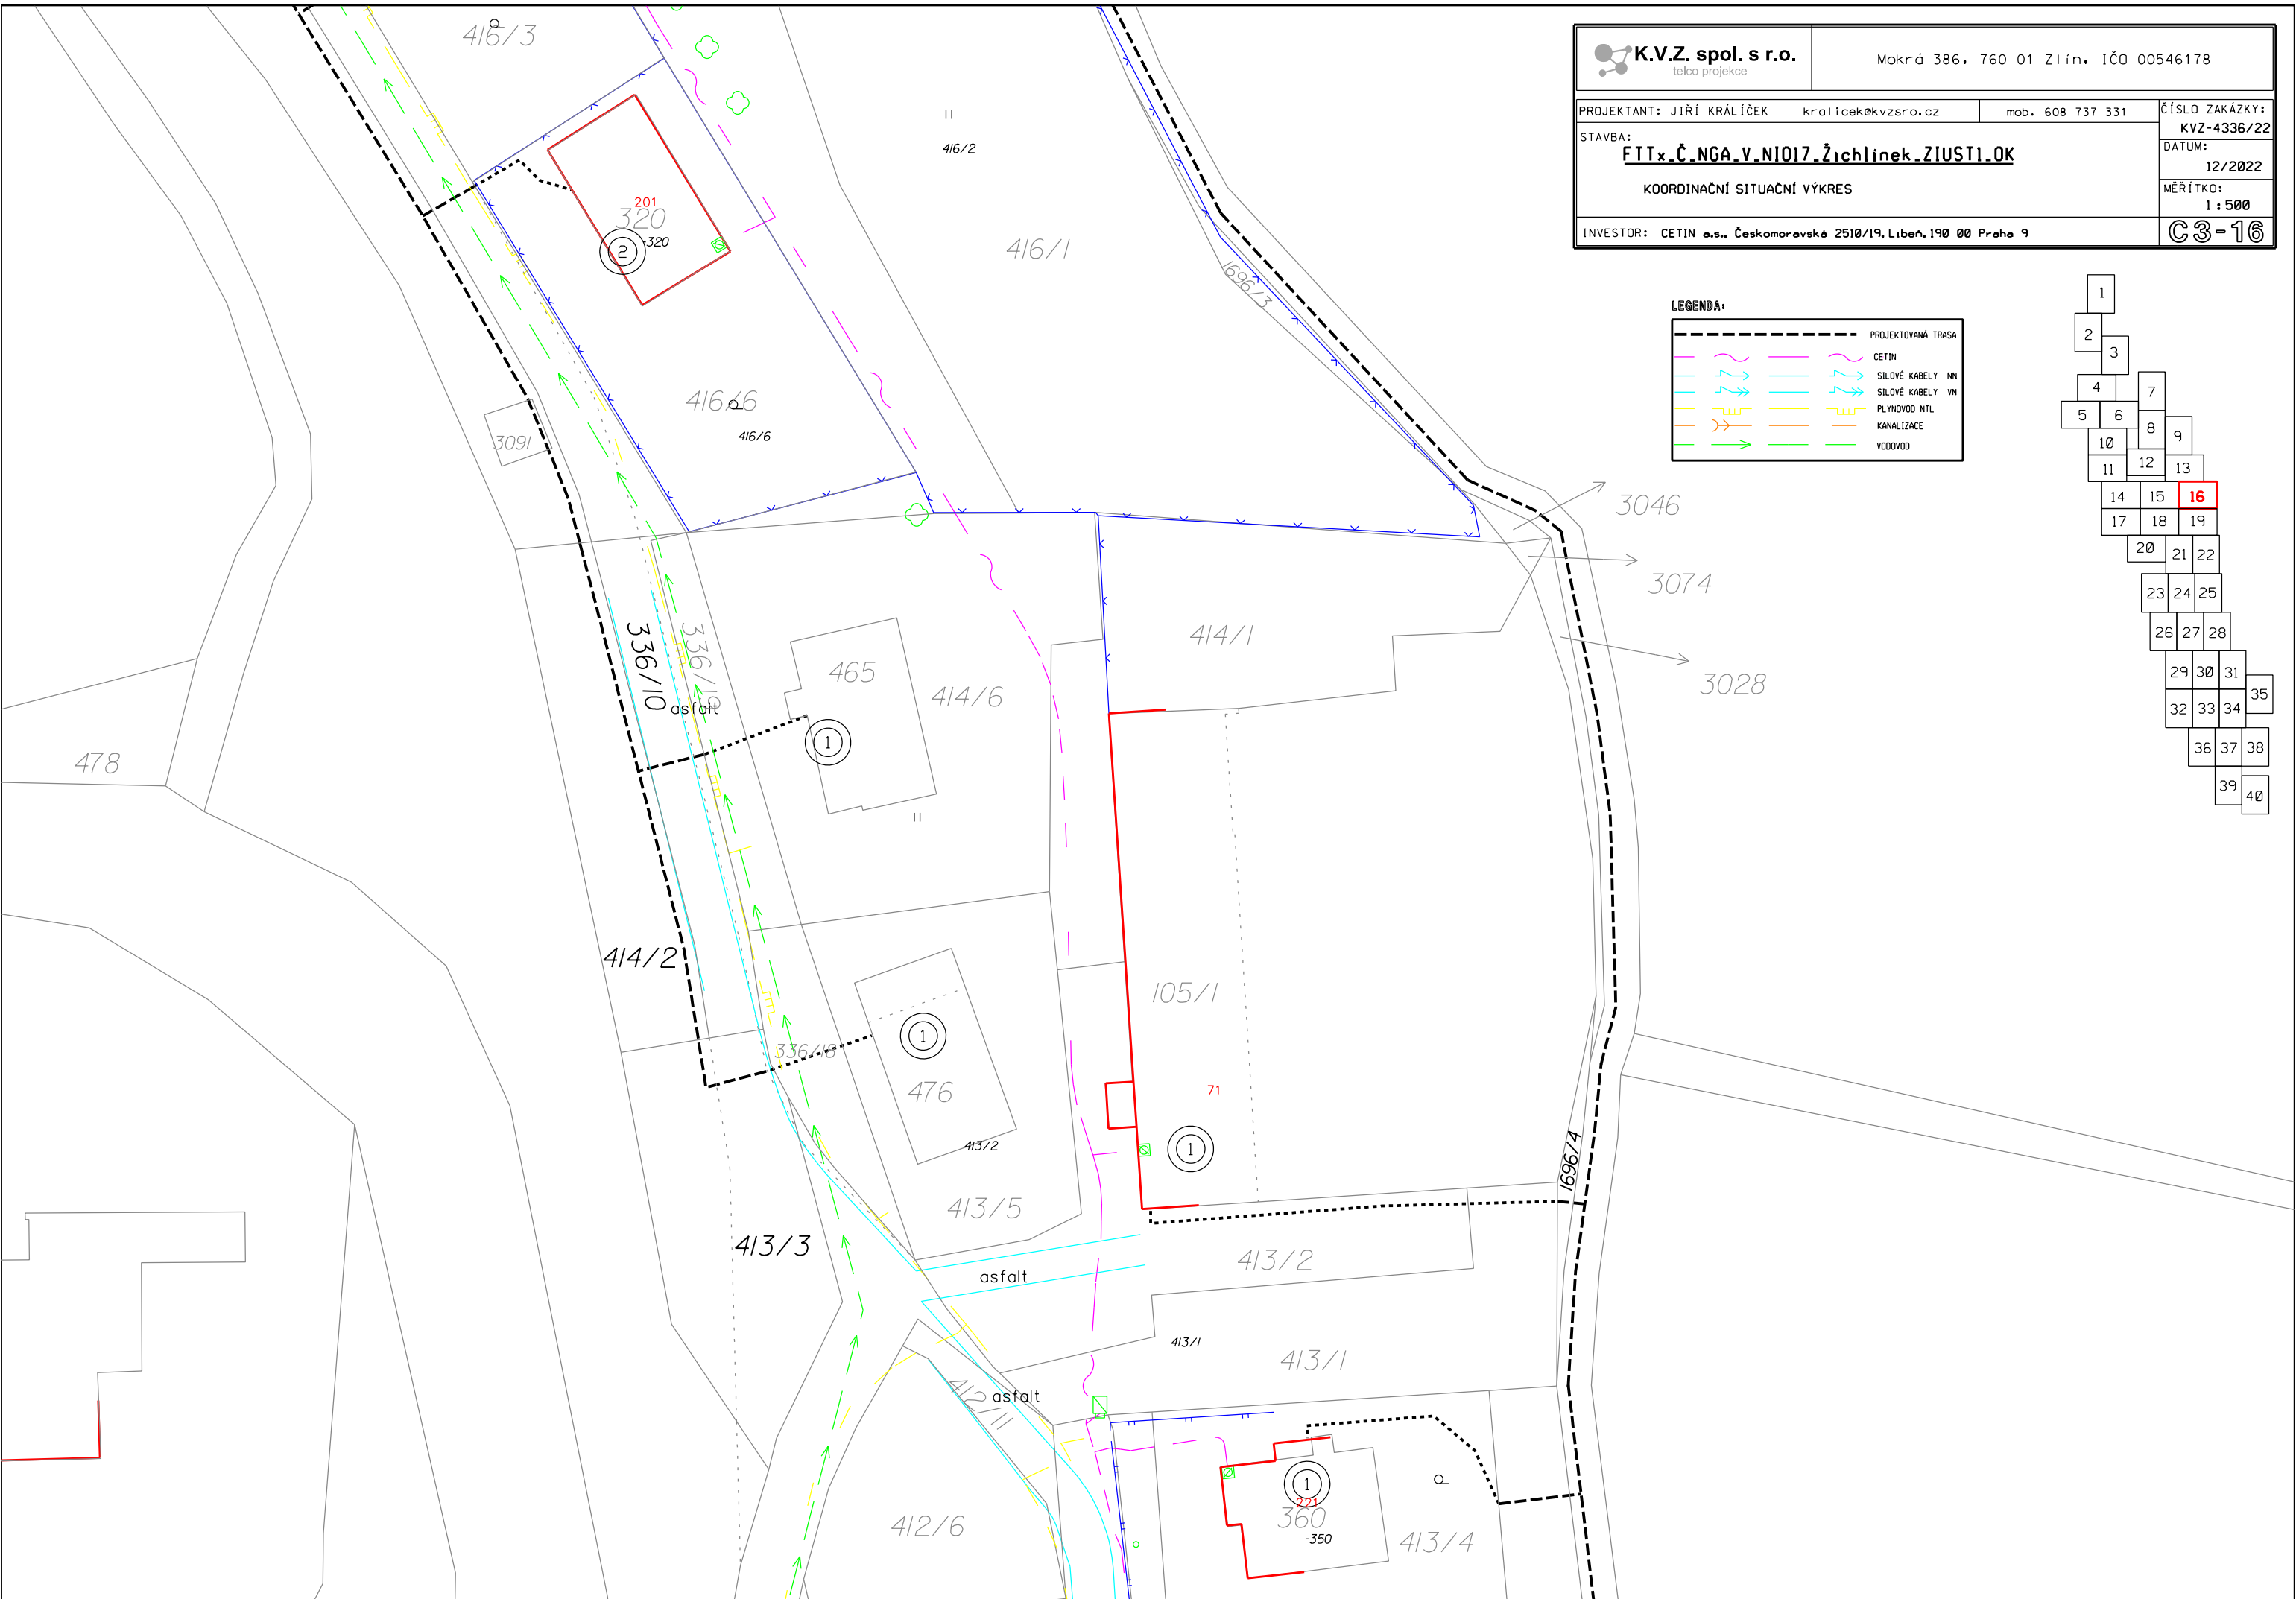


	PROJEKTOVANÁ TRASA
	CETIN
	SILOVÉ KABELY NN
	SILOVÉ KABELY VN
	PLYNOVOD NTL
	KANALIZACE
	VODOVOD





 K.V.Z. spol. s r.o. telco projekce		Mokrá 386, 760 01 Zlín, IČO 00546178	
PROJEKTANT: JIŘÍ KRÁLÍČEK kralicek@kvzso.cz mob. 608 737 331		ČÍSLO ZAKÁZKY: KVZ-4336/22	
STAVBA: FTTx_Č_NGA_V_NIO17_Žichlinek_ZIUSTI.OK		DATUM: 12/2022	
KOORDINAČNÍ SITUAČNÍ VÝKRES		MĚŘÍTKO: 1 : 500	
INVESTOR: CETIN a.s., Českomoravské 2510/19, Libeň, 190 00 Praha 9		C3-16	




LEGENDA:



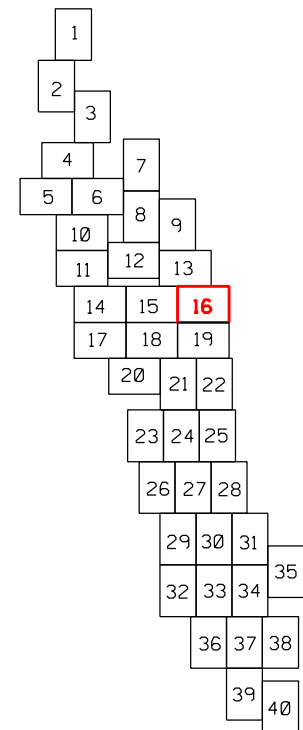

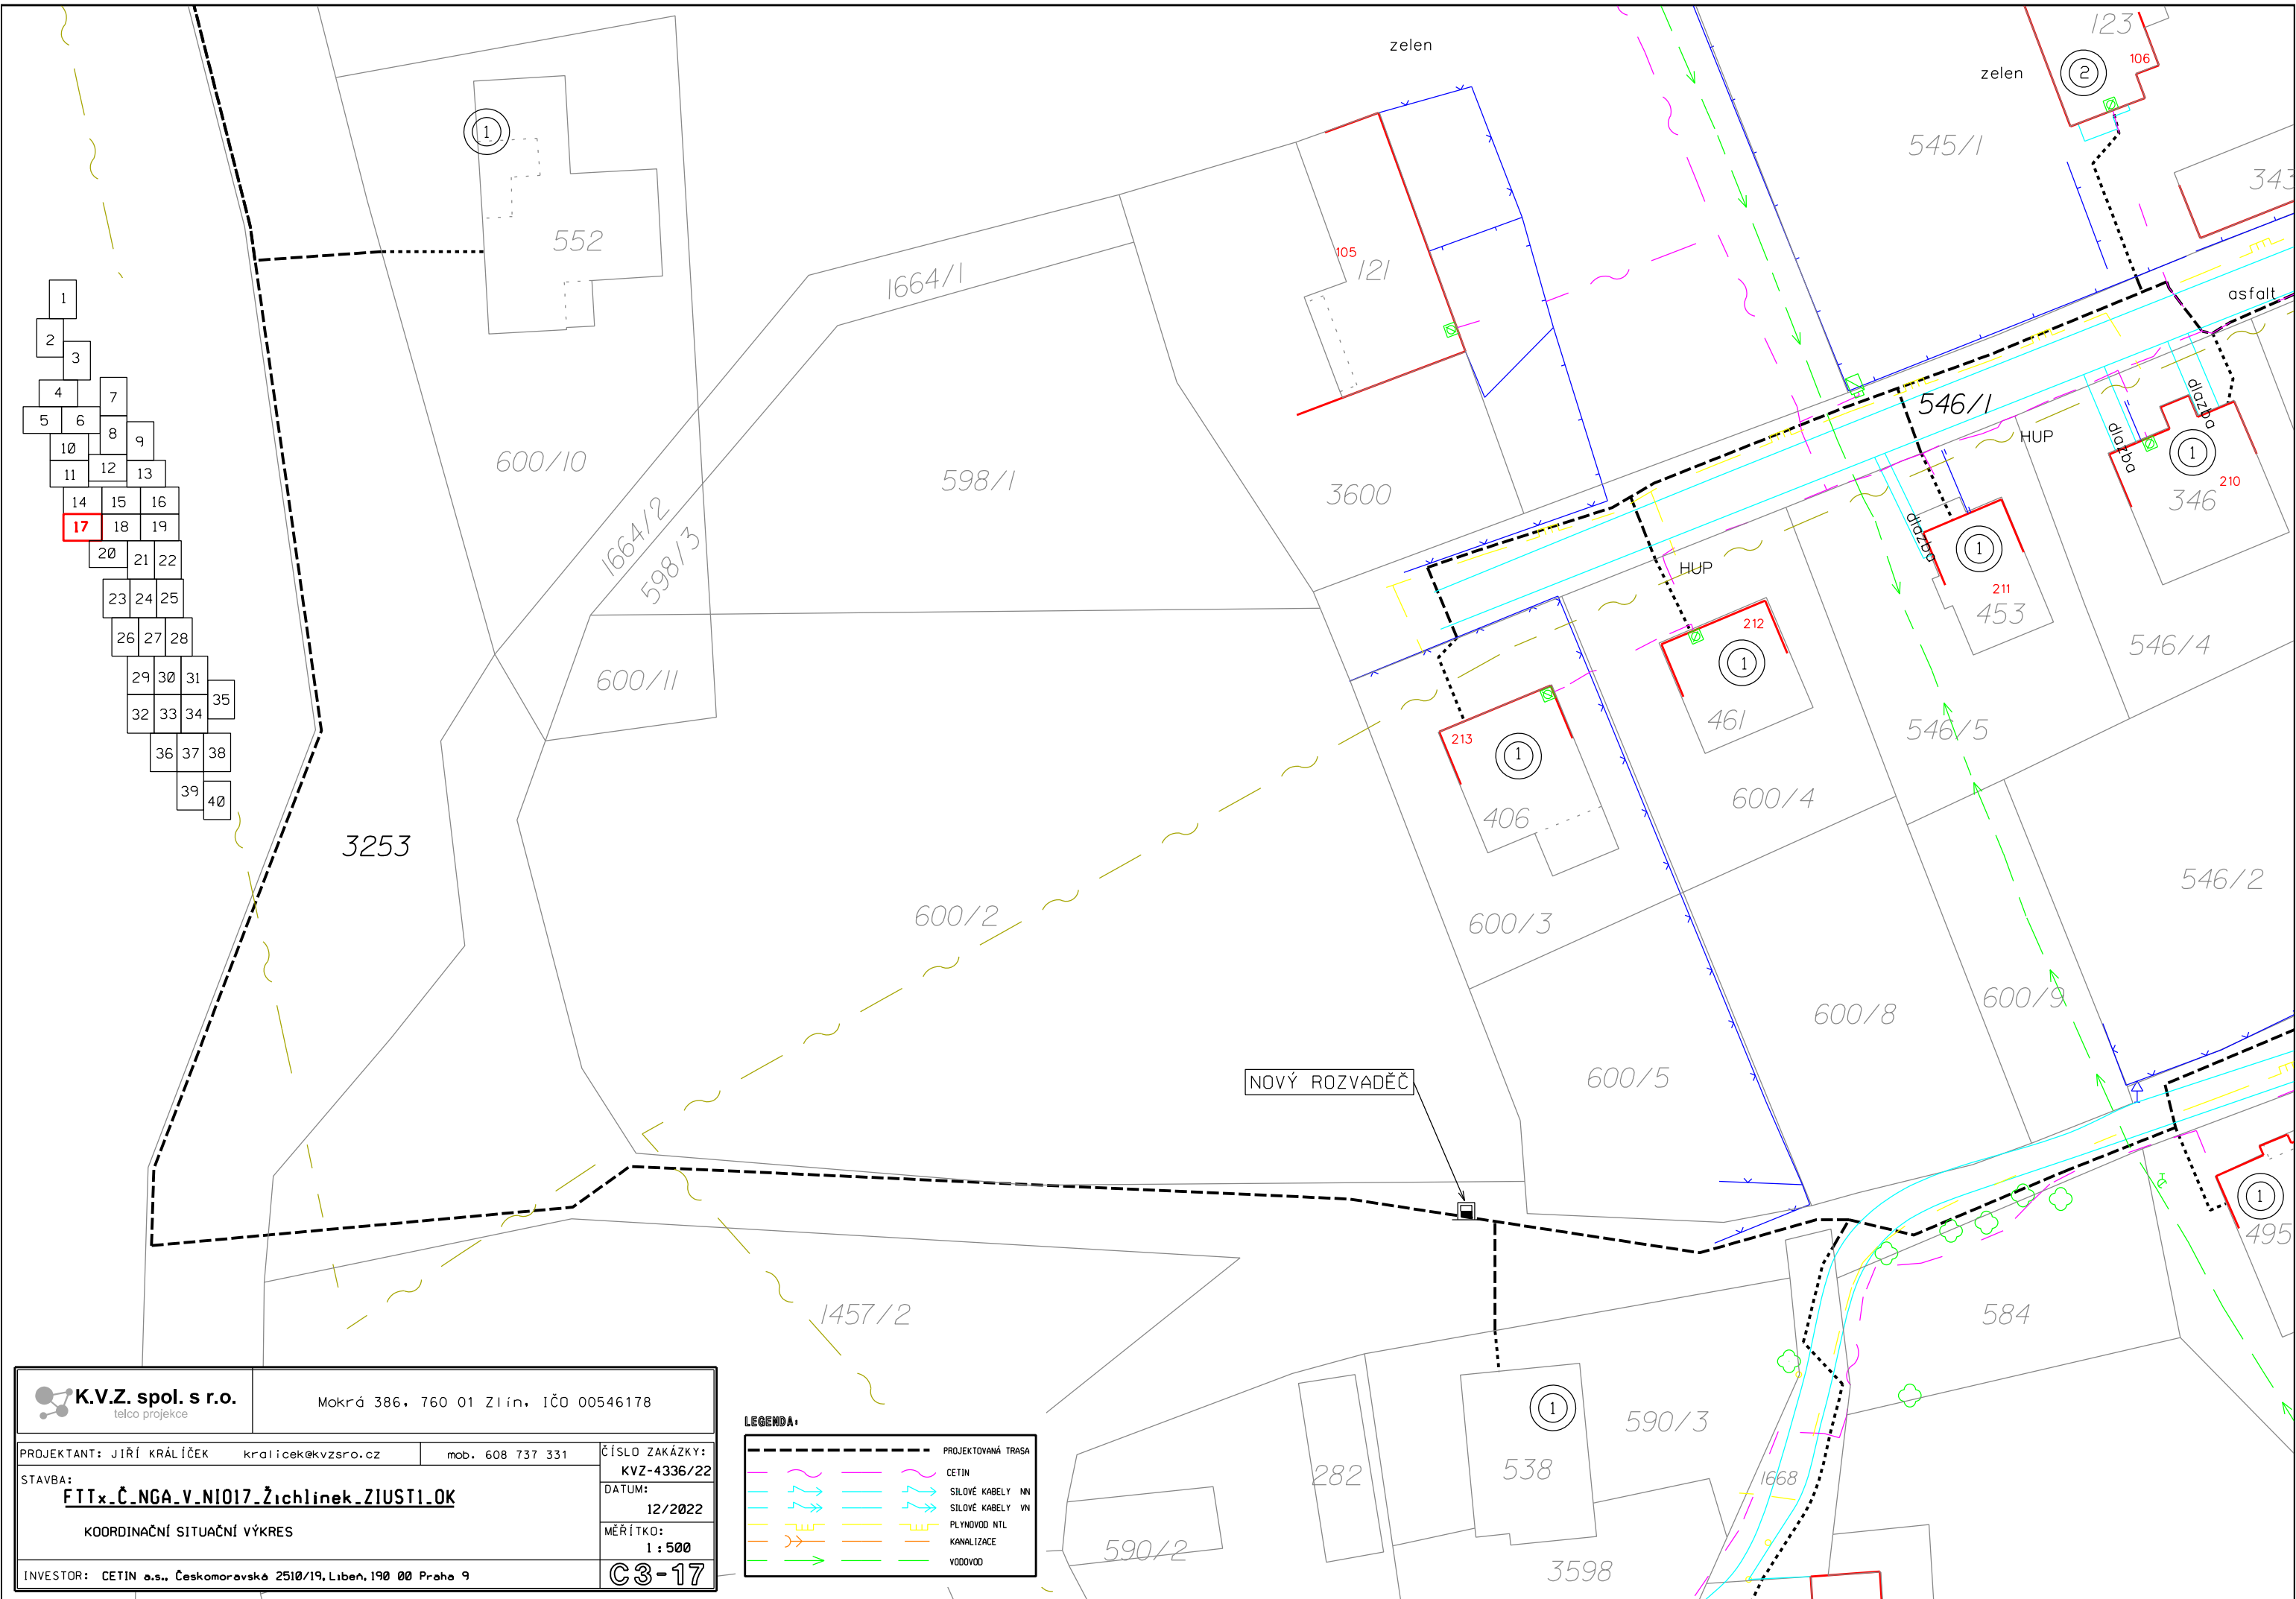


	PROJEKTOVANÁ TRASA
	CETIN
	SÍLOVÉ KABELY NN
	SÍLOVÉ KABELY VN
	PLYNOVOD NTL
	KANALIZACE
	VODOVOD






 K.V.Z. spol. s r.o. telco projekce		Mokrá 386, 760 01 Zlín, IČO 00546178	
PROJEKTANT: JIŘÍ KRÁLÍČEK STAVBA:	kralicek@kvzsro.cz mob. 608 737 331	ČÍSLO ZAKÁZKY: KVZ-4336/22	DATUM: 12/2022
FTTx_Č.NGA_v.NIO17_Žichlinek_ZIUST1.OK KOORDINAČNÍ SITUÁČNÍ VÝKRES		MĚŘÍTKO: 1 : 500	C3-17
INVESTOR: CETIN a.s., Českomoravská 2510/19, Libeň, 190 00 Praha 9			

LEGENDA:

	PROJEKTOVANÁ TRASA		CETIN
	SILOVÉ KABELY NN		SILOVÉ KABELY VN
	PLYNOVOD NTL		KANALIZACE
	VODOVOD		

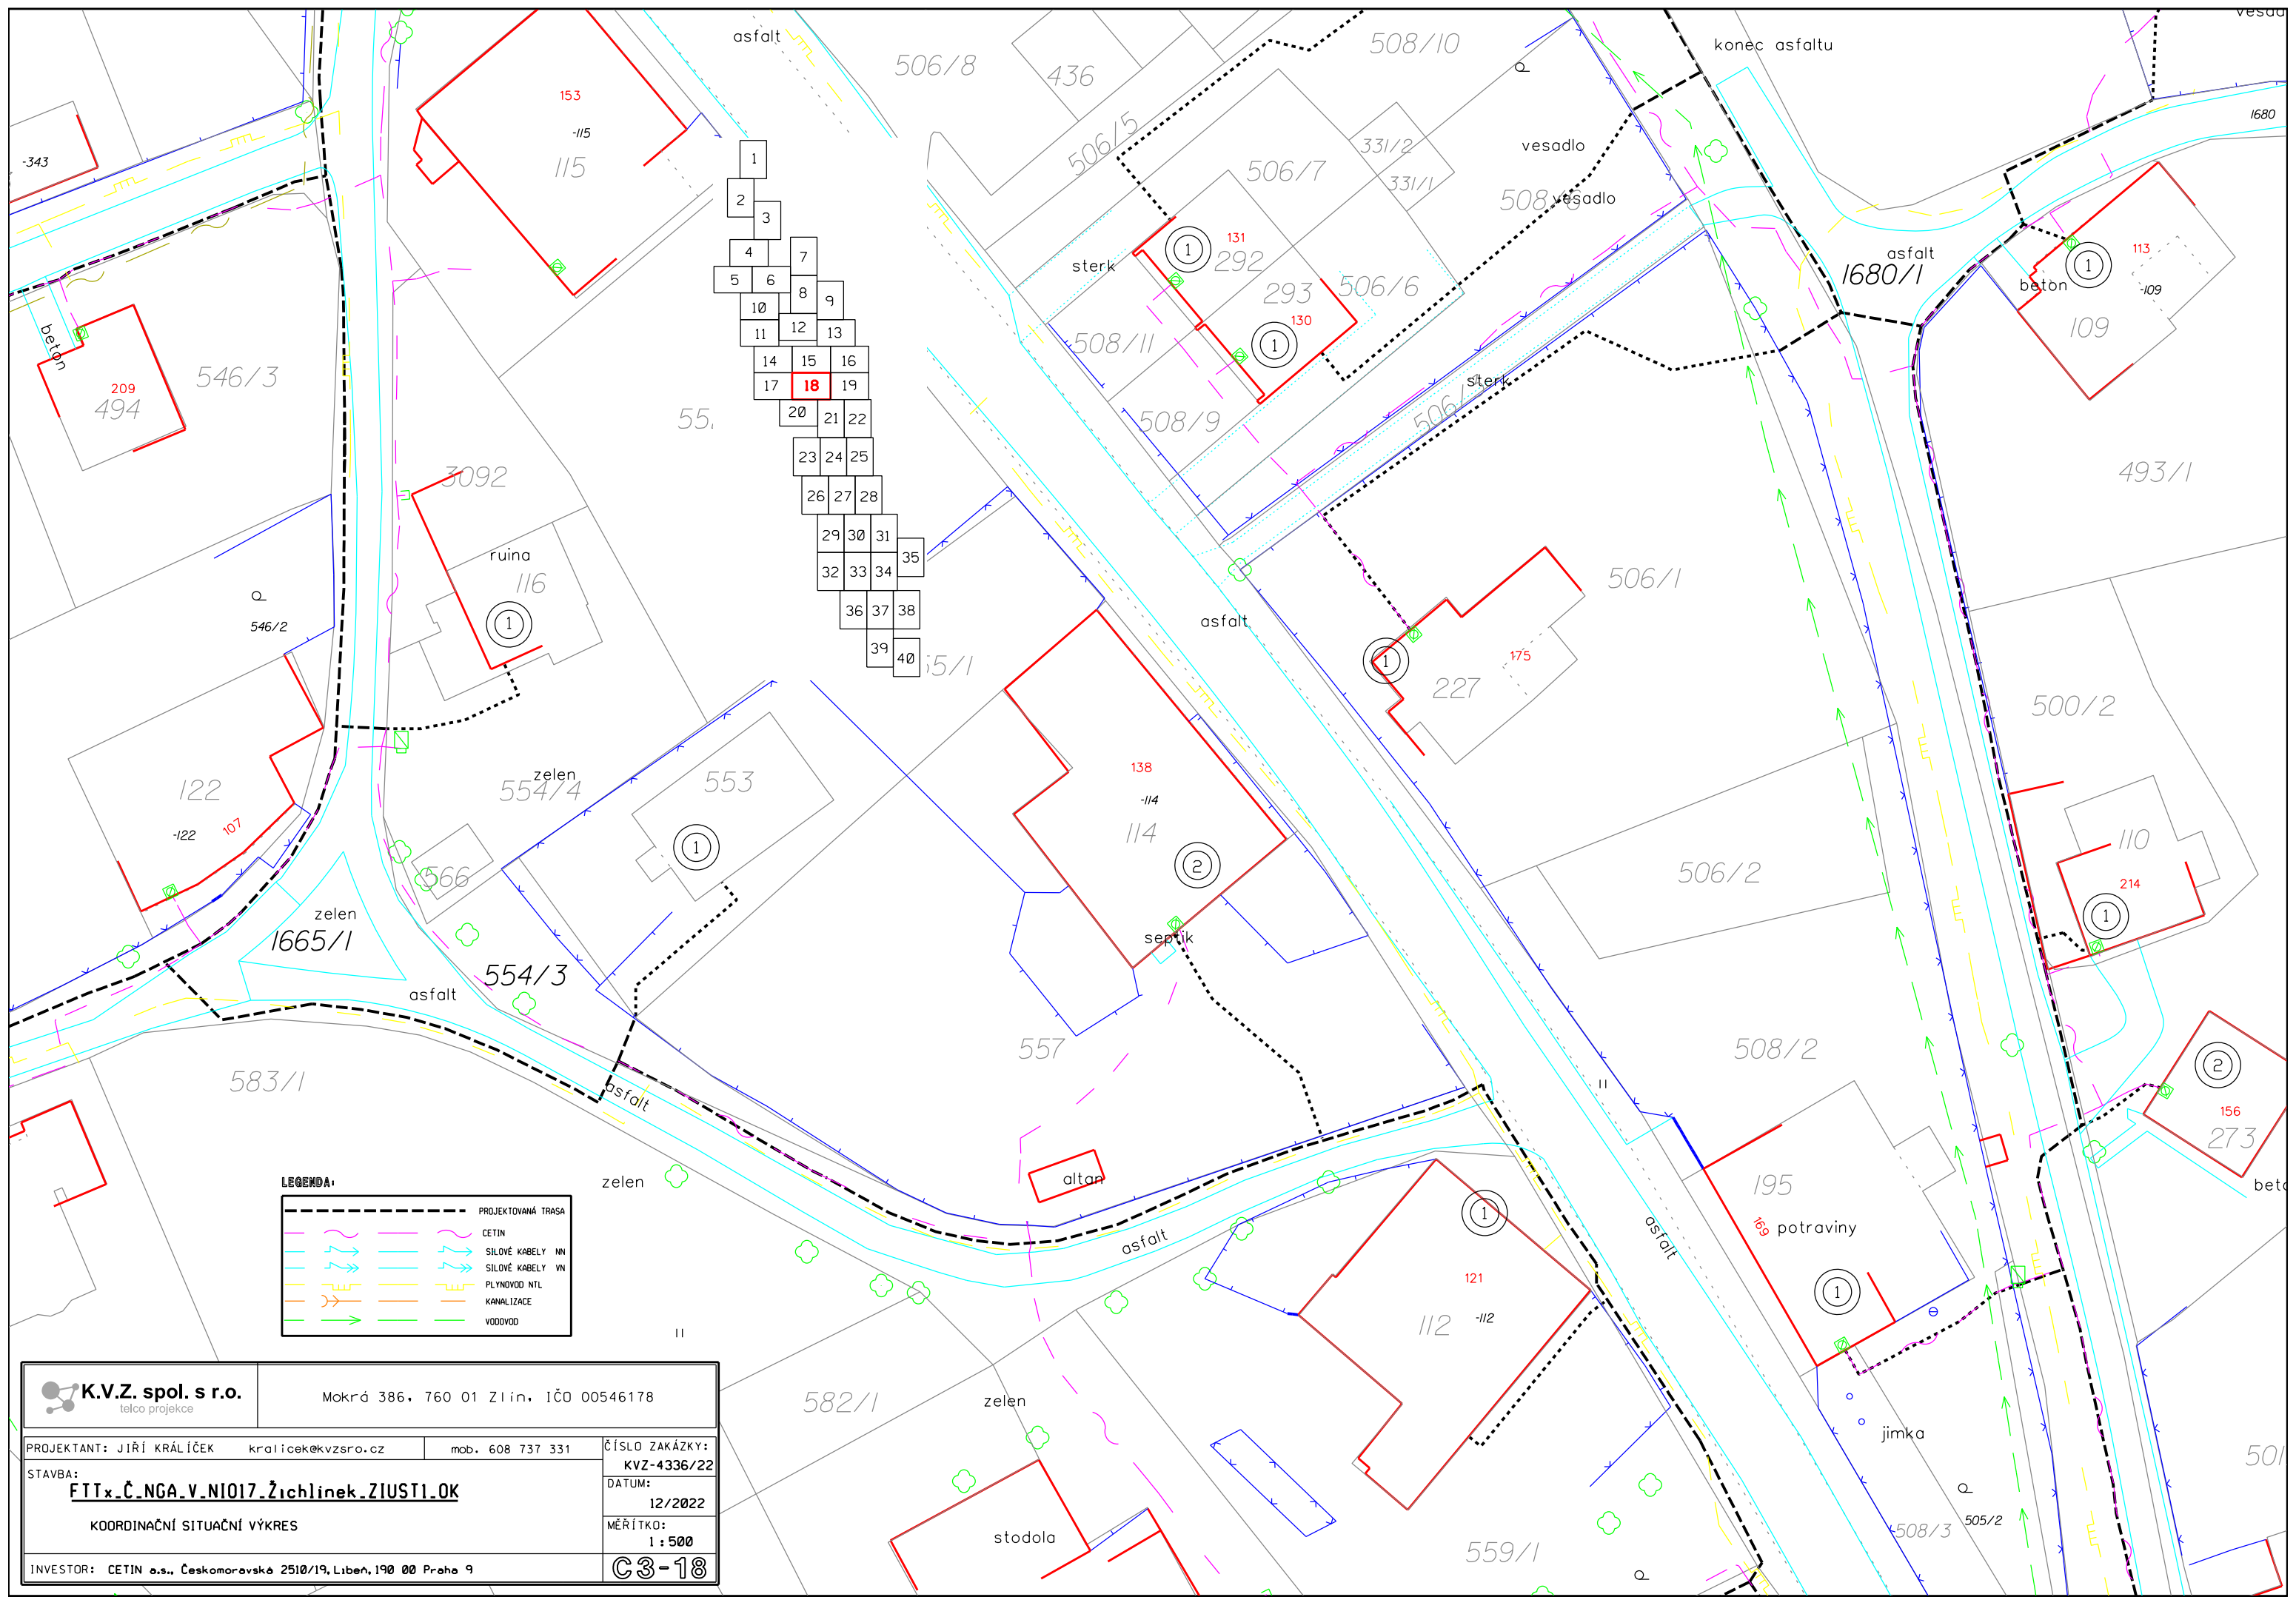



LEGENDA:


	PROJEKTOVANÁ TRASA
	CETIN
	SILOVÉ KABELY NN
	SILOVÉ KABELY VN
	PLYNOVOD NTL
	KANALIZACE
	VODOVOD

K.V.Z. spol. s r.o. telco projekce	Mokrá 386, 760 01 Zlín, IČO 00546178	
	PROJEKTANT: JIŘÍ KRÁLÍČEK STAVBA: FTTx_Č_NGA_V_NIO17_Žichlinek_ZIUST1_OK KOORDINAČNÍ SITUAČNÍ VÝKRES	kralicek@kvzsro.cz mob. 608 737 331
INVESTOR: CETIN a.s., Českomoravské 2510/19, Libeň, 190 00 Praha 9		

LEGENDA:

PROJEKTOVANÁ TRASA	
	CETIN
	SILOVÉ KABELY NN
	SILOVÉ KABELY VN
	PLYNOVOD NTL
	KANALIZACE
	VODOVOD

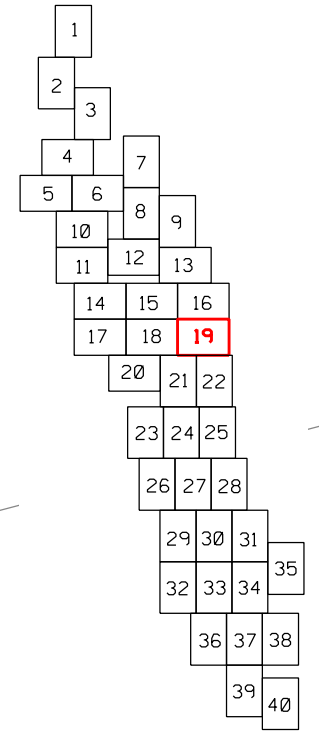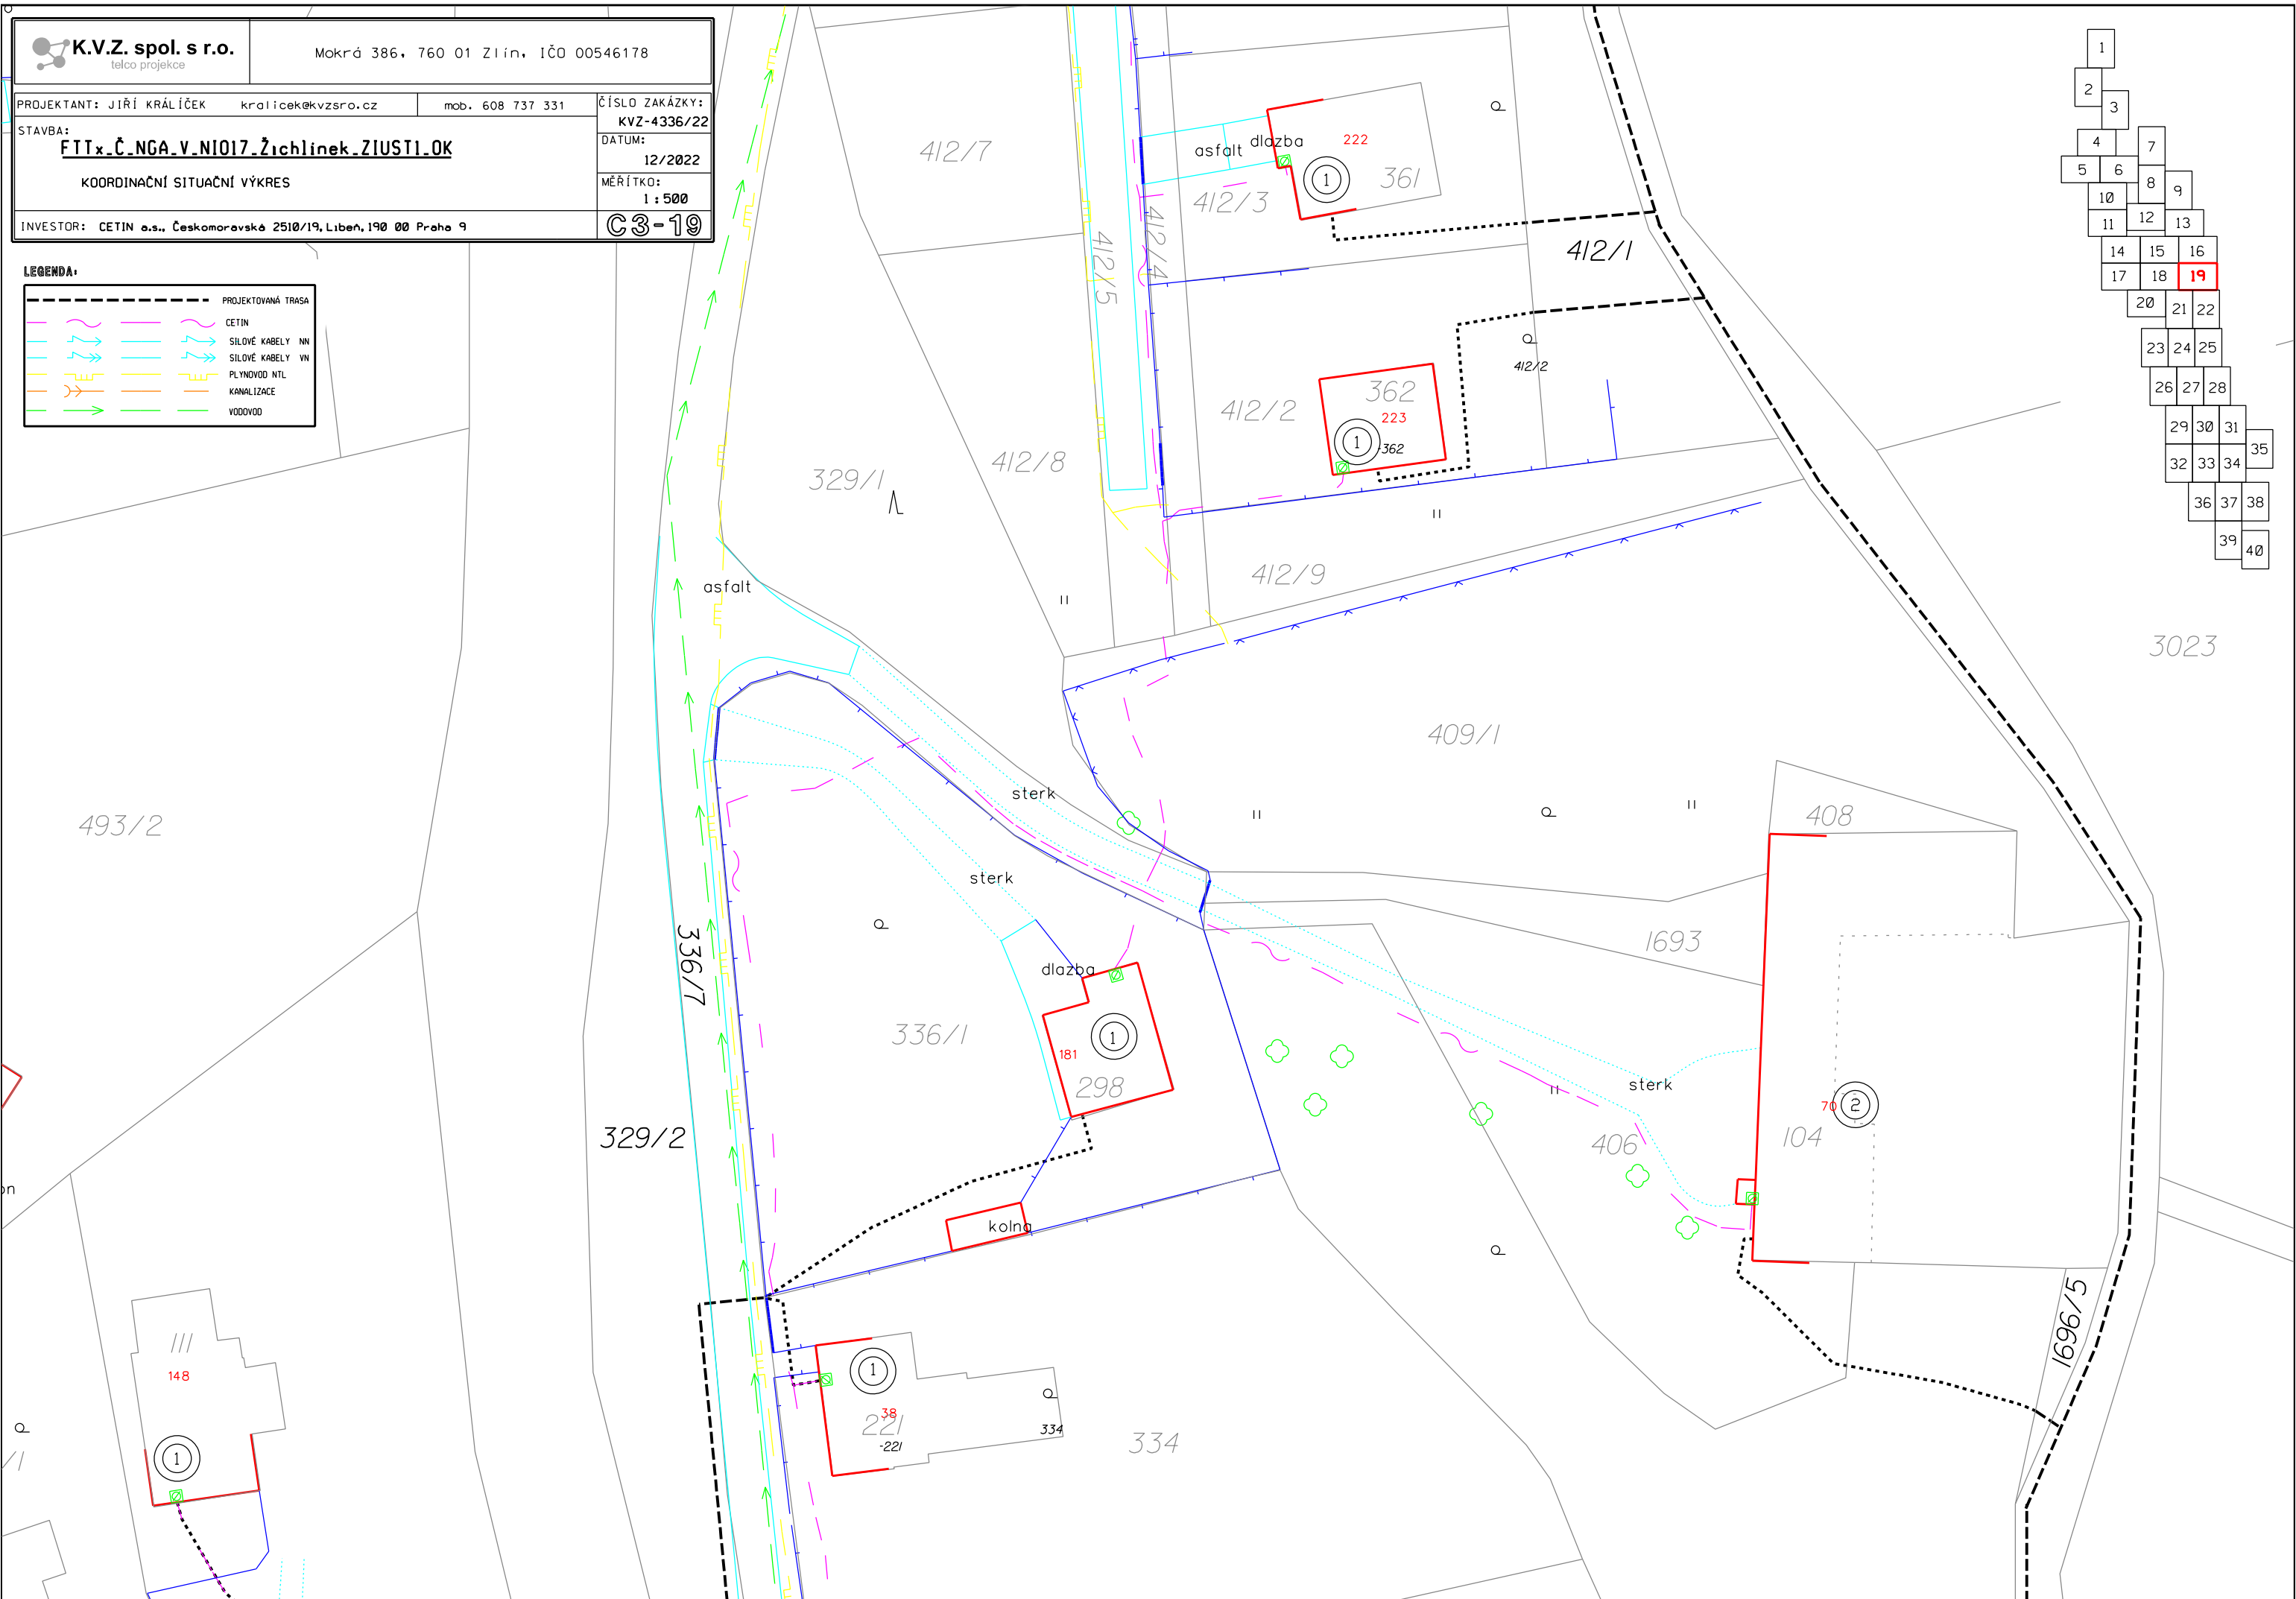


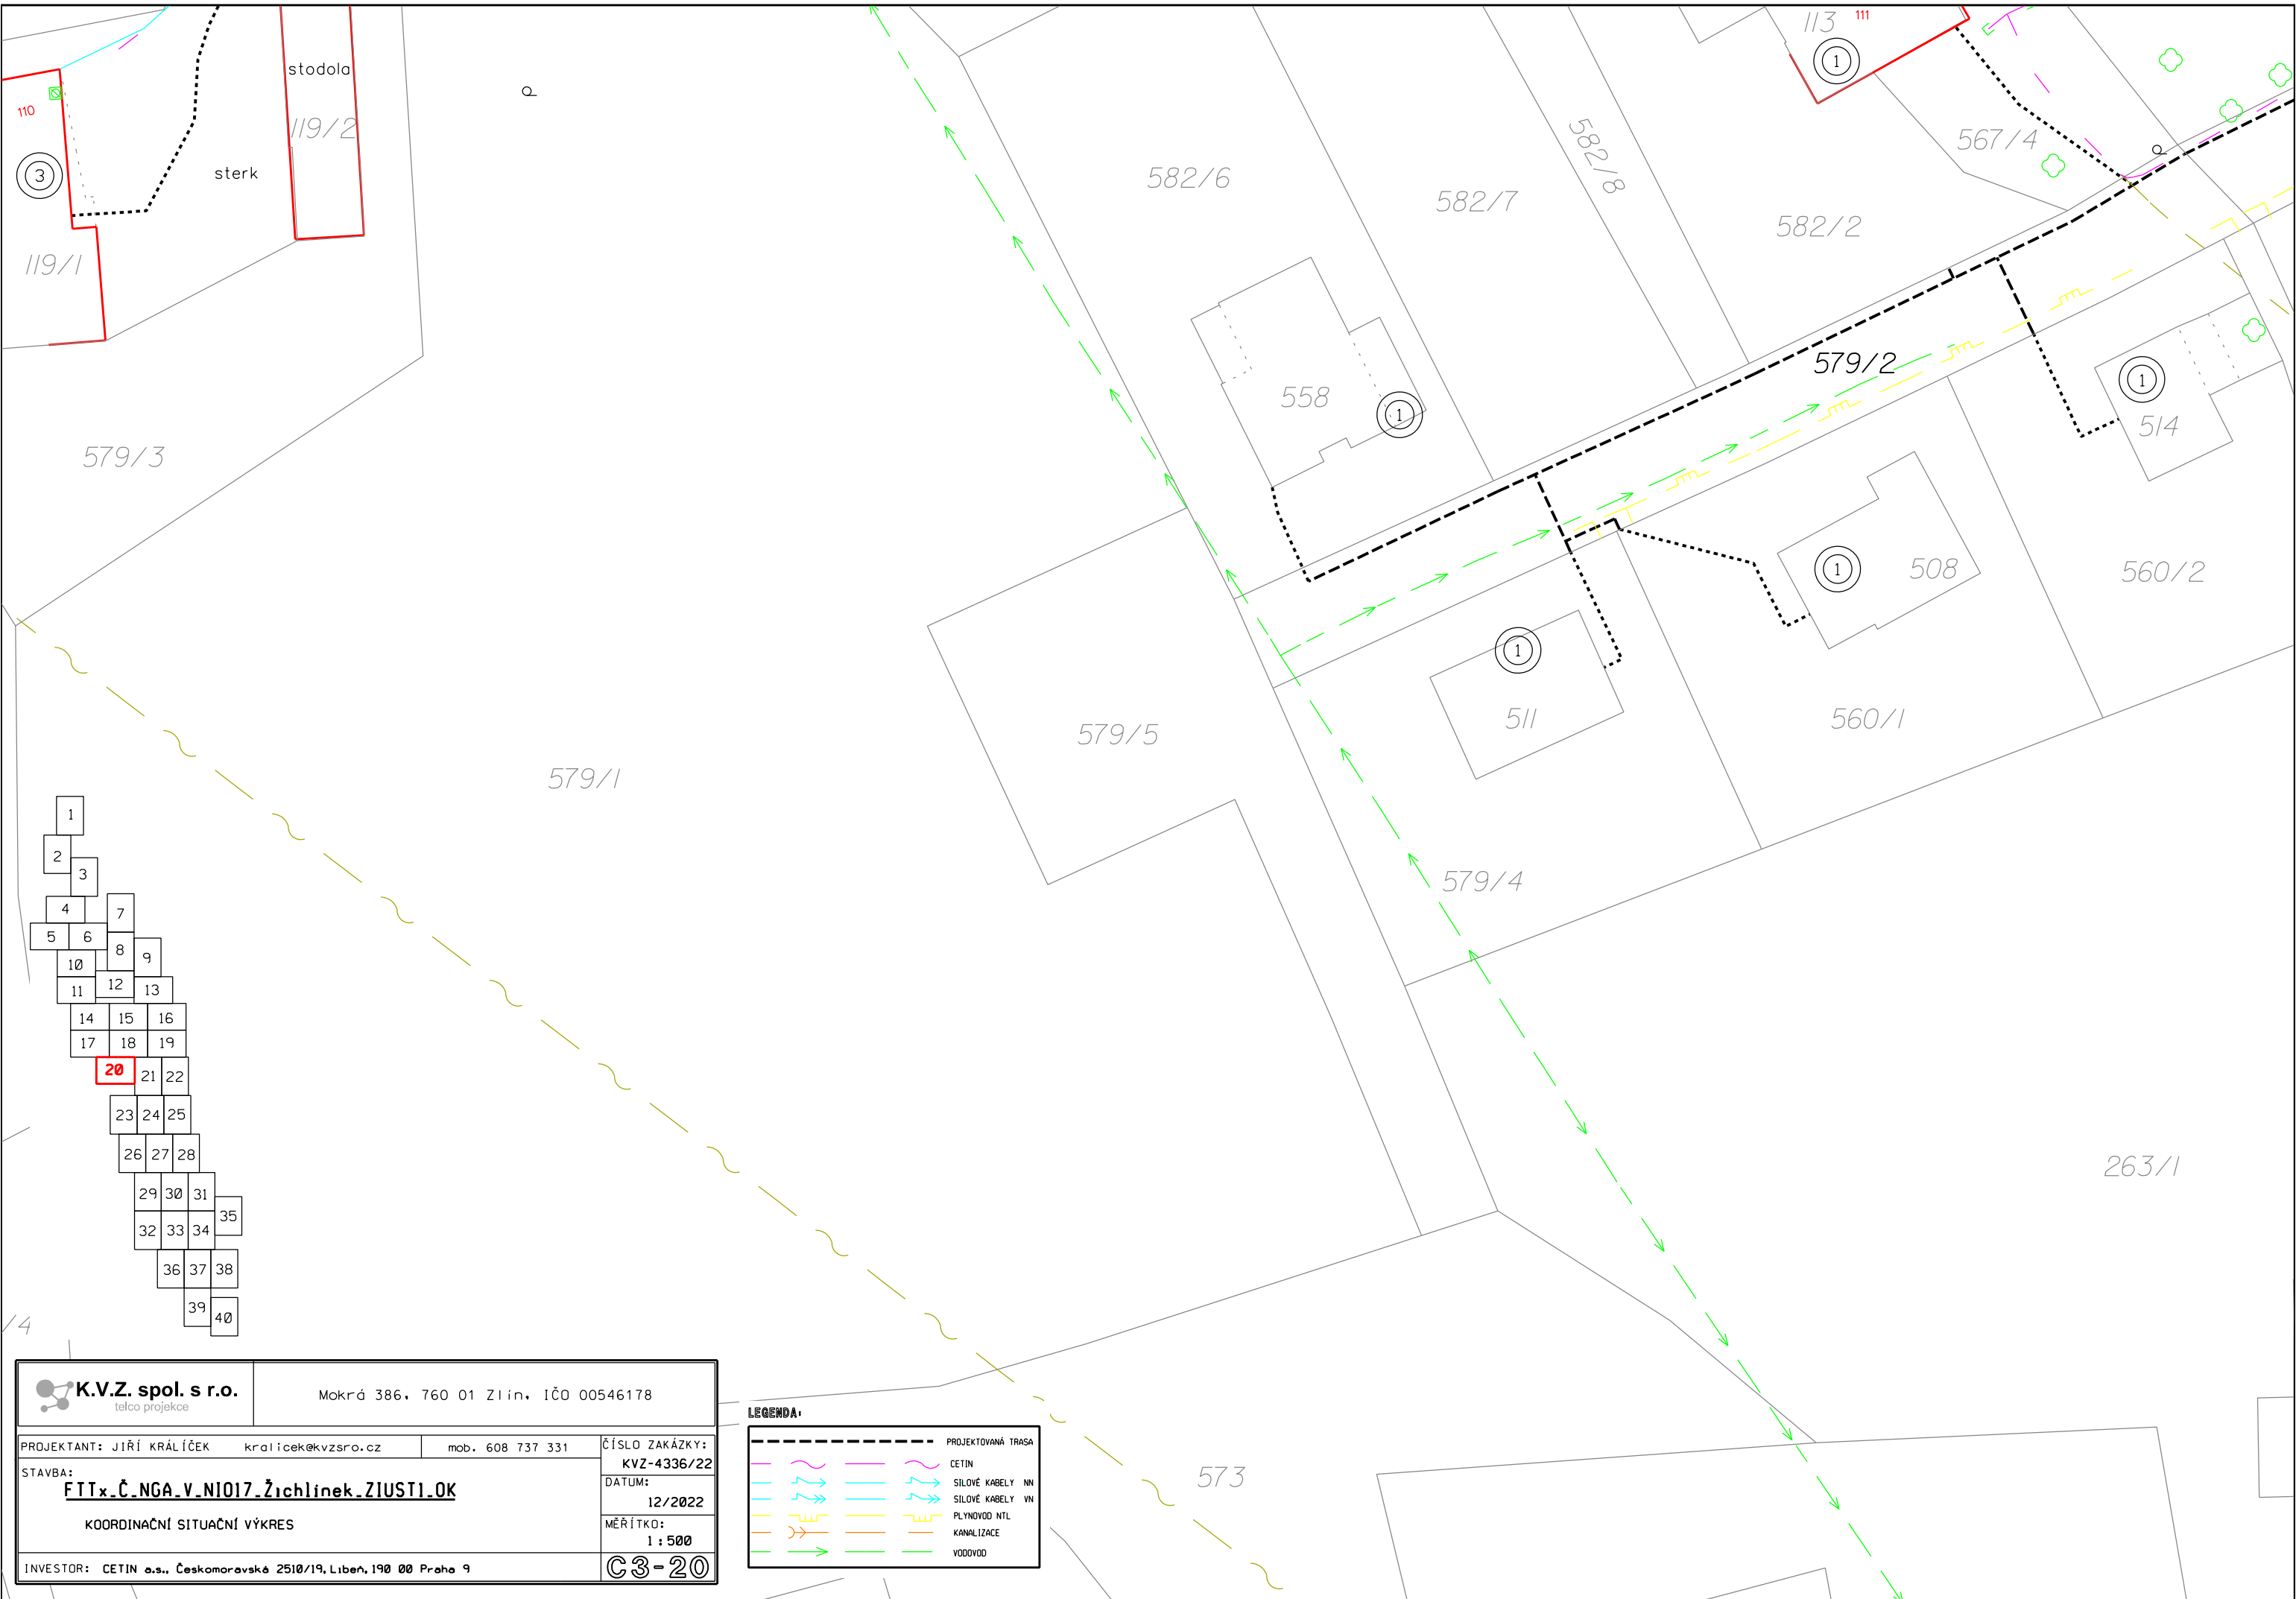


- | |
|----|
| 1 |
| 2 |
K.V.Z. spol. s r.o. telco projekce		Mokrá 386, 760 01 Zlín, IČO 00546178	
PROJEKTANT: JIŘÍ KRÁLÍČEK STAVBA:	kralicek@kvzsro.cz mob. 608 737 331	ČÍSLO ZAKÁZKY: KVZ-4336/22	DATUM: 12/2022
FTTx-Č.NGA-V-N1017-Žichlinek-ZIUSTI-OK		MĚŘÍTKO: 1 : 500	C3-20
KOORDINAČNÍ SITUAČNÍ VÝKRES		INVESTOR: CETIN a.s., Českomoravská 2510/19, Libeň, 190 00 Praha 9	

LEGENDA:


PROJEKTOVANÁ TRASA	
	CETIN
	SILOVÉ KABELY NN
	SILOVÉ KABELY VN
	PLYNOVOD NTL
	KANALIZACE
	VODOVOD

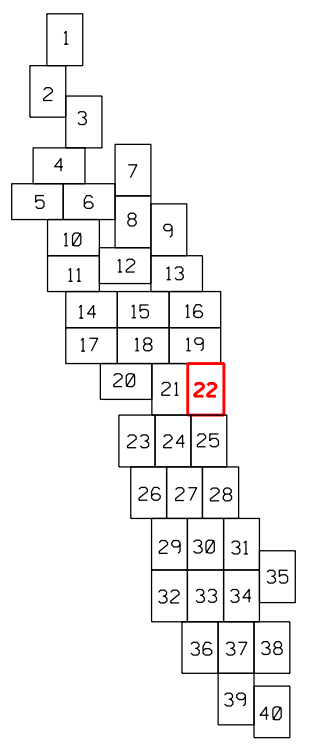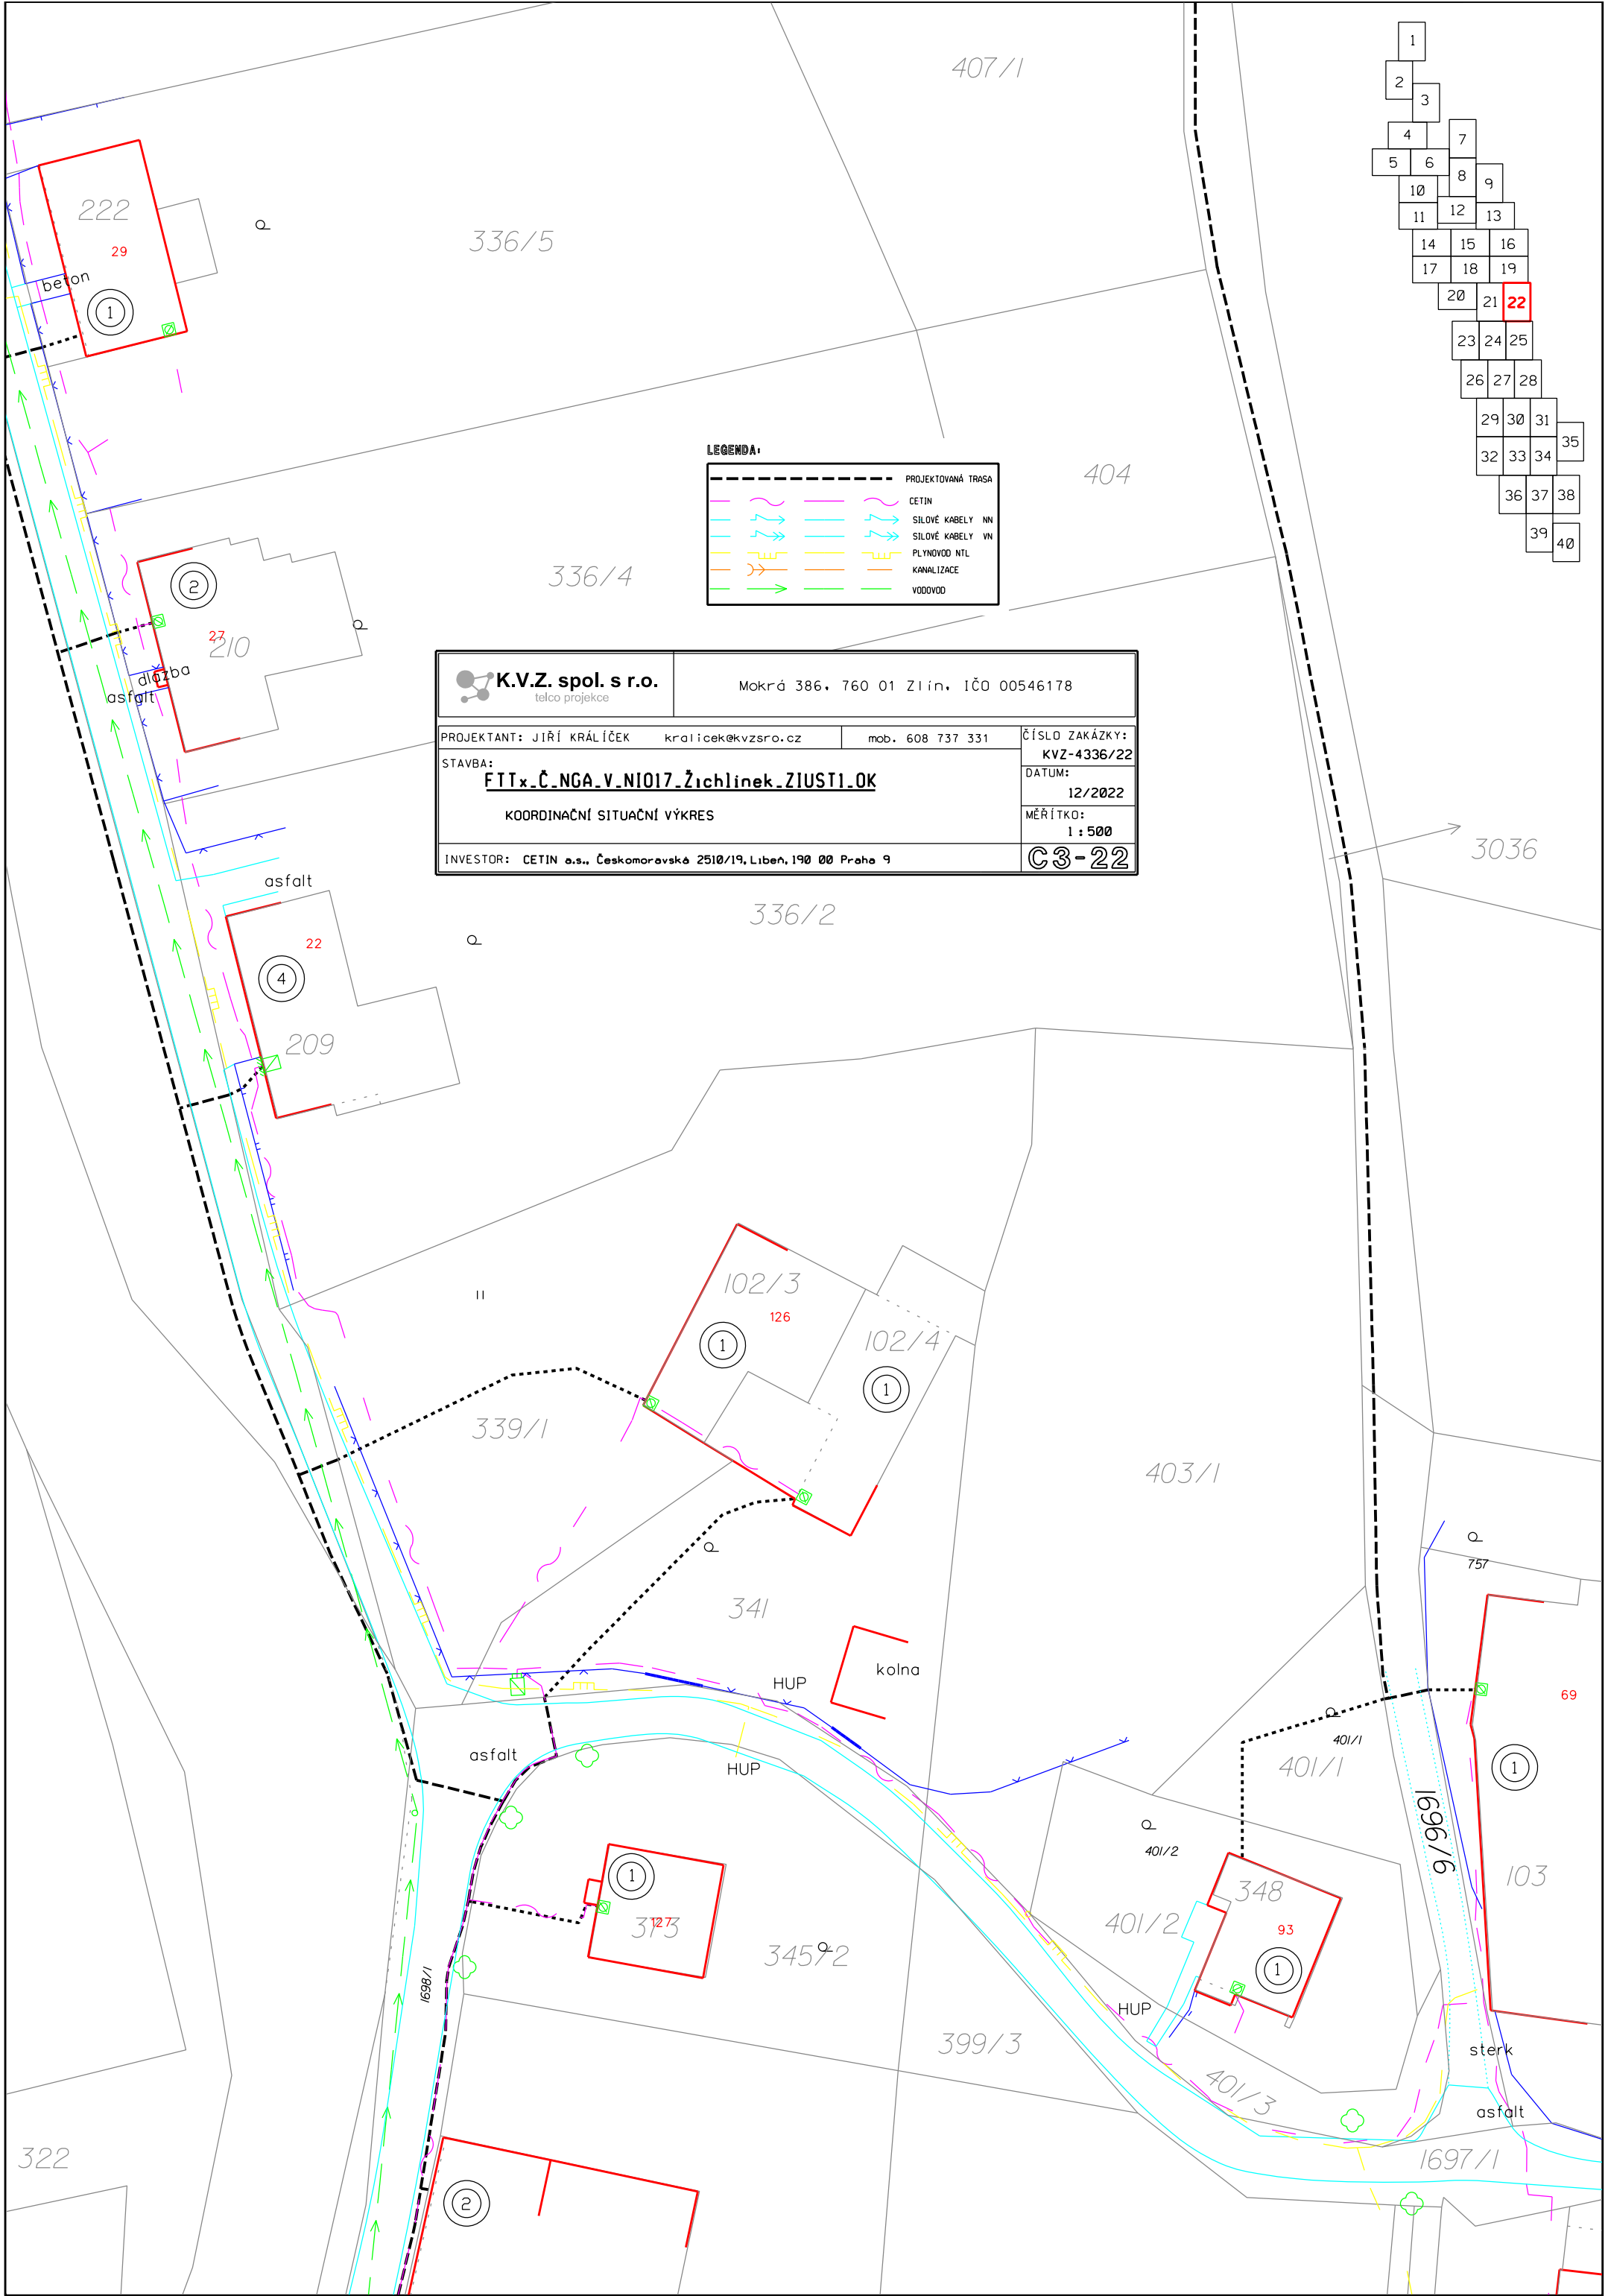

LEGENDA:

	PROJEKTOVANÁ TRASA
	CETIN
	SILOVÉ KABELY NN
	SILOVÉ KABELY VN
	PLYNOVOD NTL
	KANALIZACE
	VODOVOD

K.V.Z. spol. s r.o. telco projekce		Mokrá 386, 760 01 Zlín, IČO 00546178	
PROJEKTANT: JIŘÍ KRÁLÍČEK STAVBA:	kralicek@kvzsro.cz FTTx-Č-NGA-V-NI017-Žichlinek-ZIUSTI-OK	mob. 608 737 331	ČÍSLO ZAKÁZKY: KVZ-4336/22
KOORDINAČNÍ SITUAČNÍ VÝKRES		DATUM: 12/2022	
INVESTOR: CETIN a.s., Českomoravská 2510/19, Libeň, 190 00 Praha 9		MĚŘÍTKO: 1 : 500	
		C3-22	

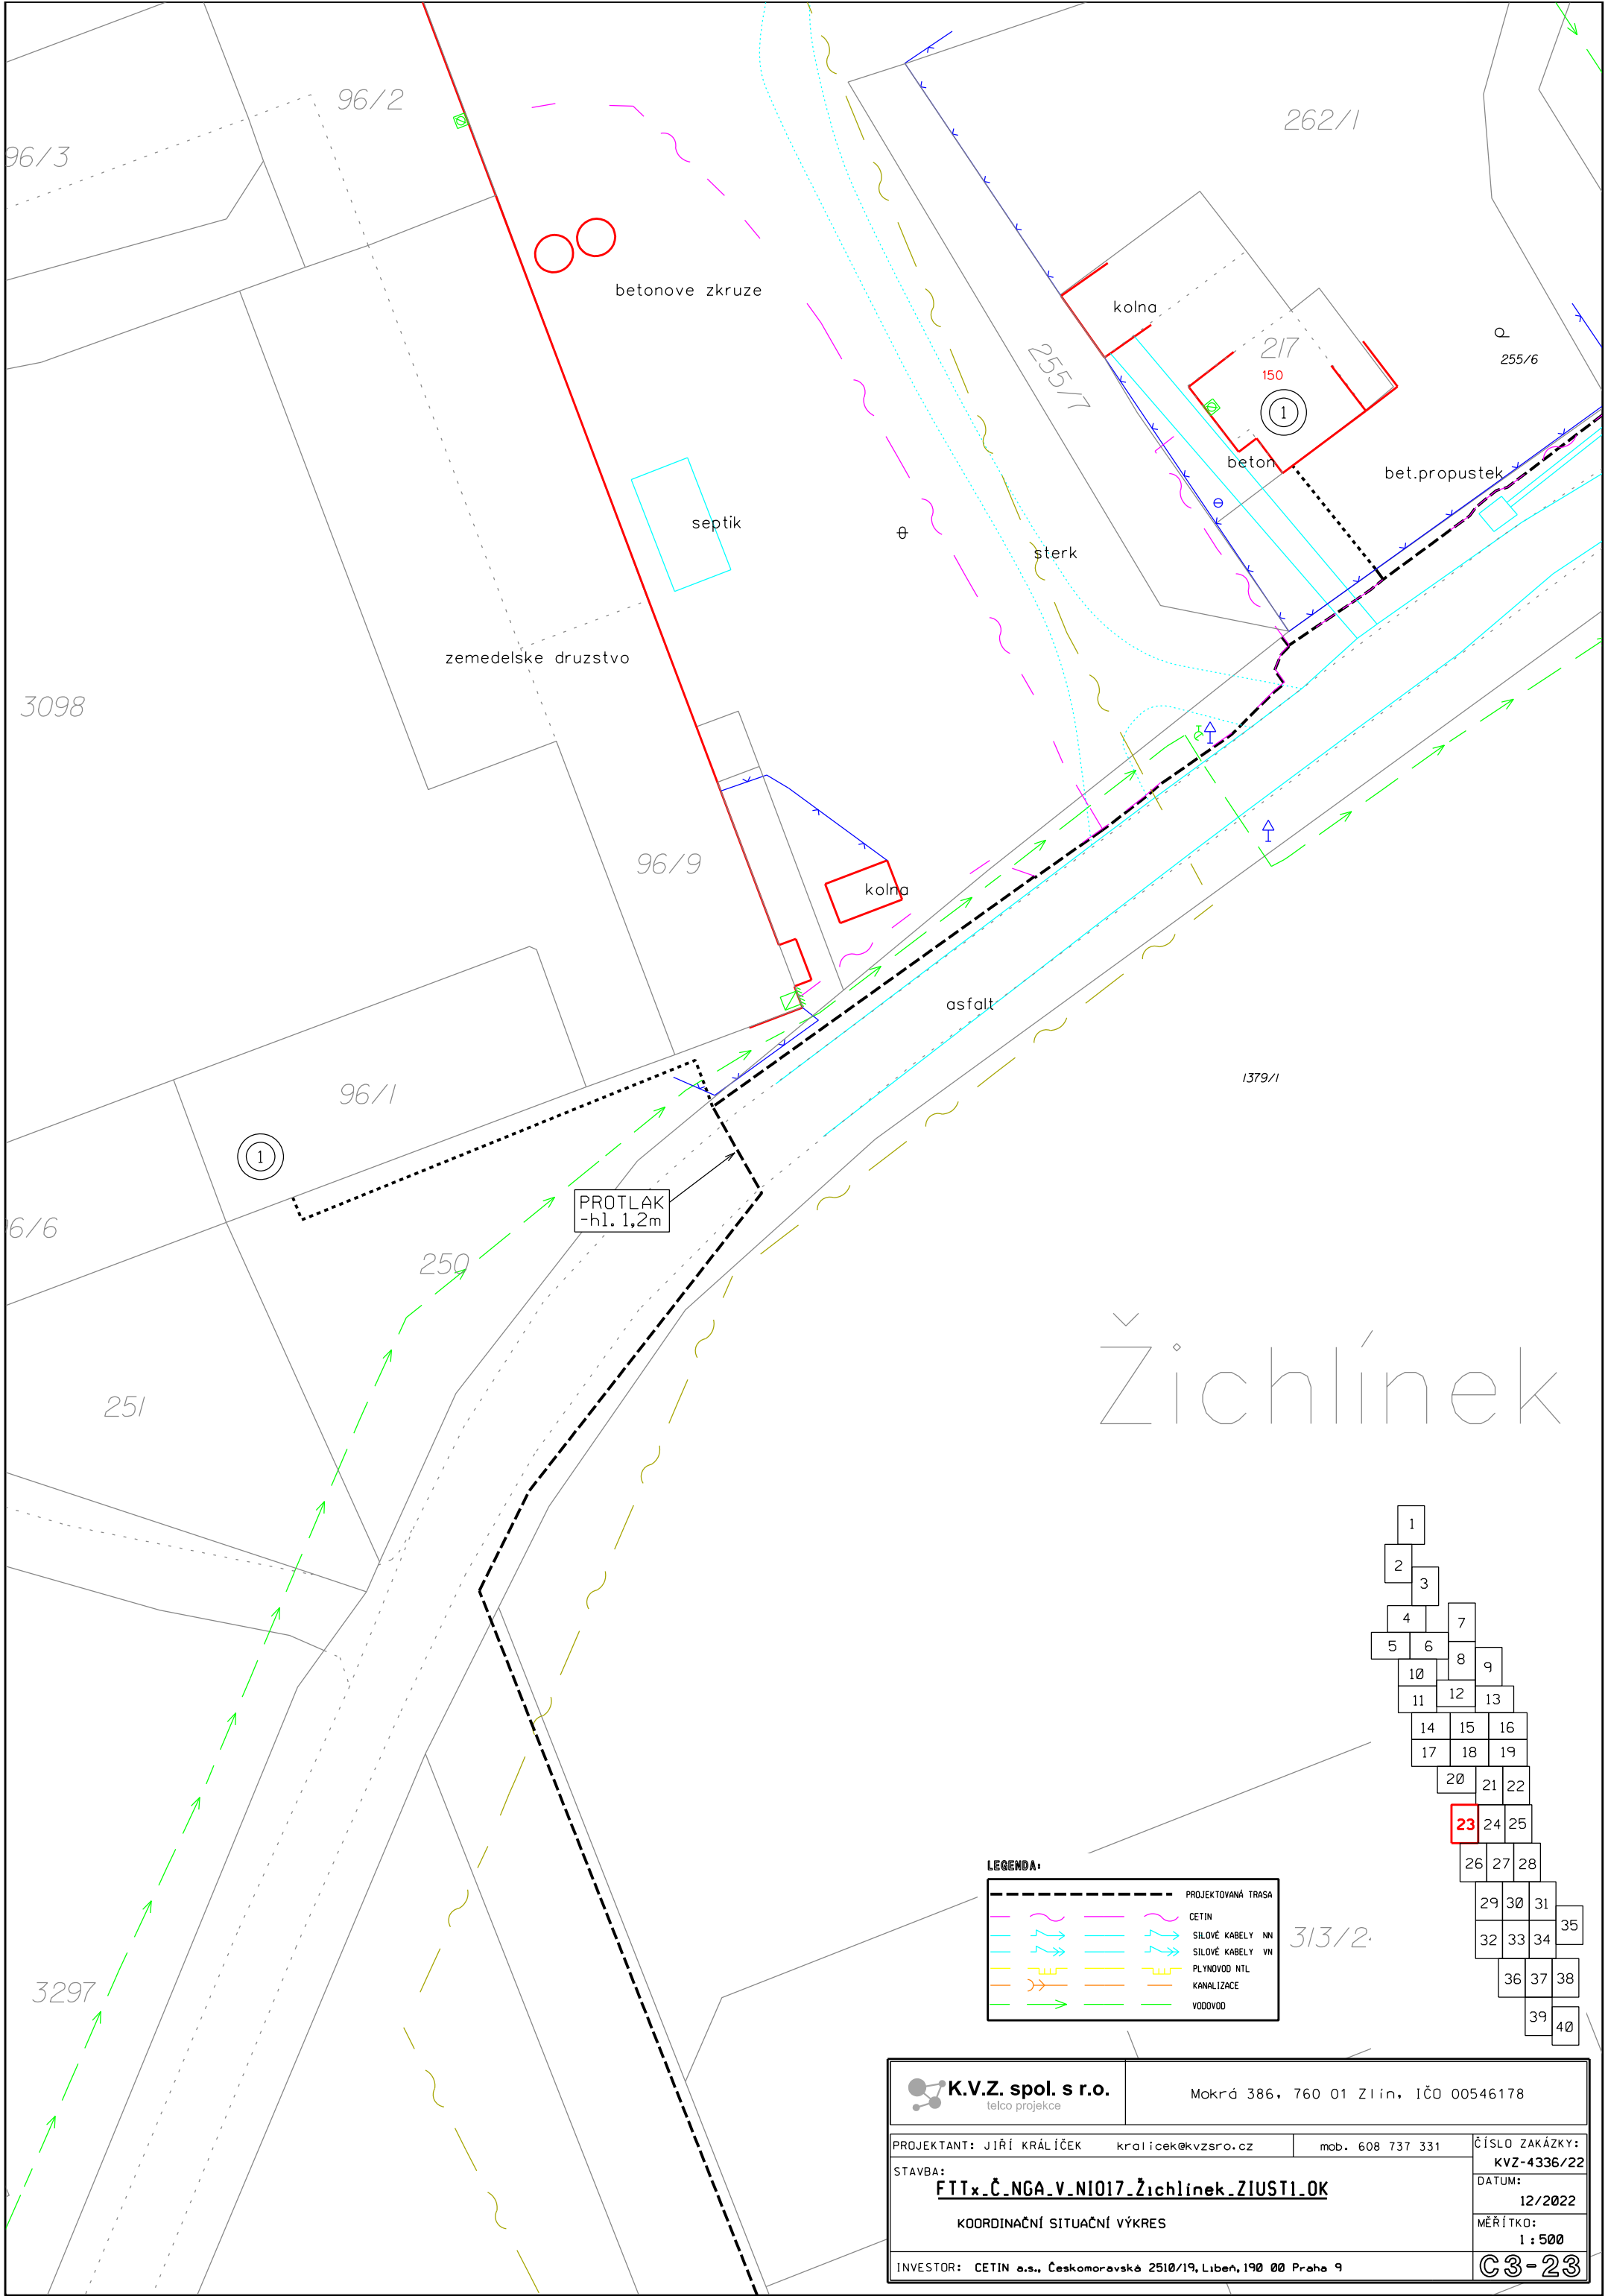


Žichlínek

LEGENDA:

	PROJEKTOVANÁ TRASA
	CETIN
	SÍLOVÉ KABELY NN
	SÍLOVÉ KABELY VN
	PLYNOVOD NTL
	KANALIZACE
	VODOVOD

1		
2		
3		
4	7	
5	6	8
10	12	9
11	13	
14	15	16
17	18	19
20	21	22
23	24	25
26	27	28
29	30	31
32	33	34
35		
36	37	38
39		
40		

K.V.Z. spol. s r.o. telco projekce		Mokrá 386, 760 01 Zlín, IČO 00546178	
PROJEKTANT: JIŘÍ KRÁLÍČEK kralicek@kvzsro.cz		mob. 608 737 331 ČÍSLO ZAKÁZKY: KVZ-4336/22	
STAVBA: FTTx-Č.NGA.V.N1017-Žichlínek-ZIUSTI.OK			
KOORDINAČNÍ SITUAČNÍ VÝKRES			
INVESTOR: CETIN o.s., Českomoravské 2510/19, Libeň, 190 00 Praha 9		DATUM: 12/2022 MĚŘÍTKO: 1:500	
			C3-23

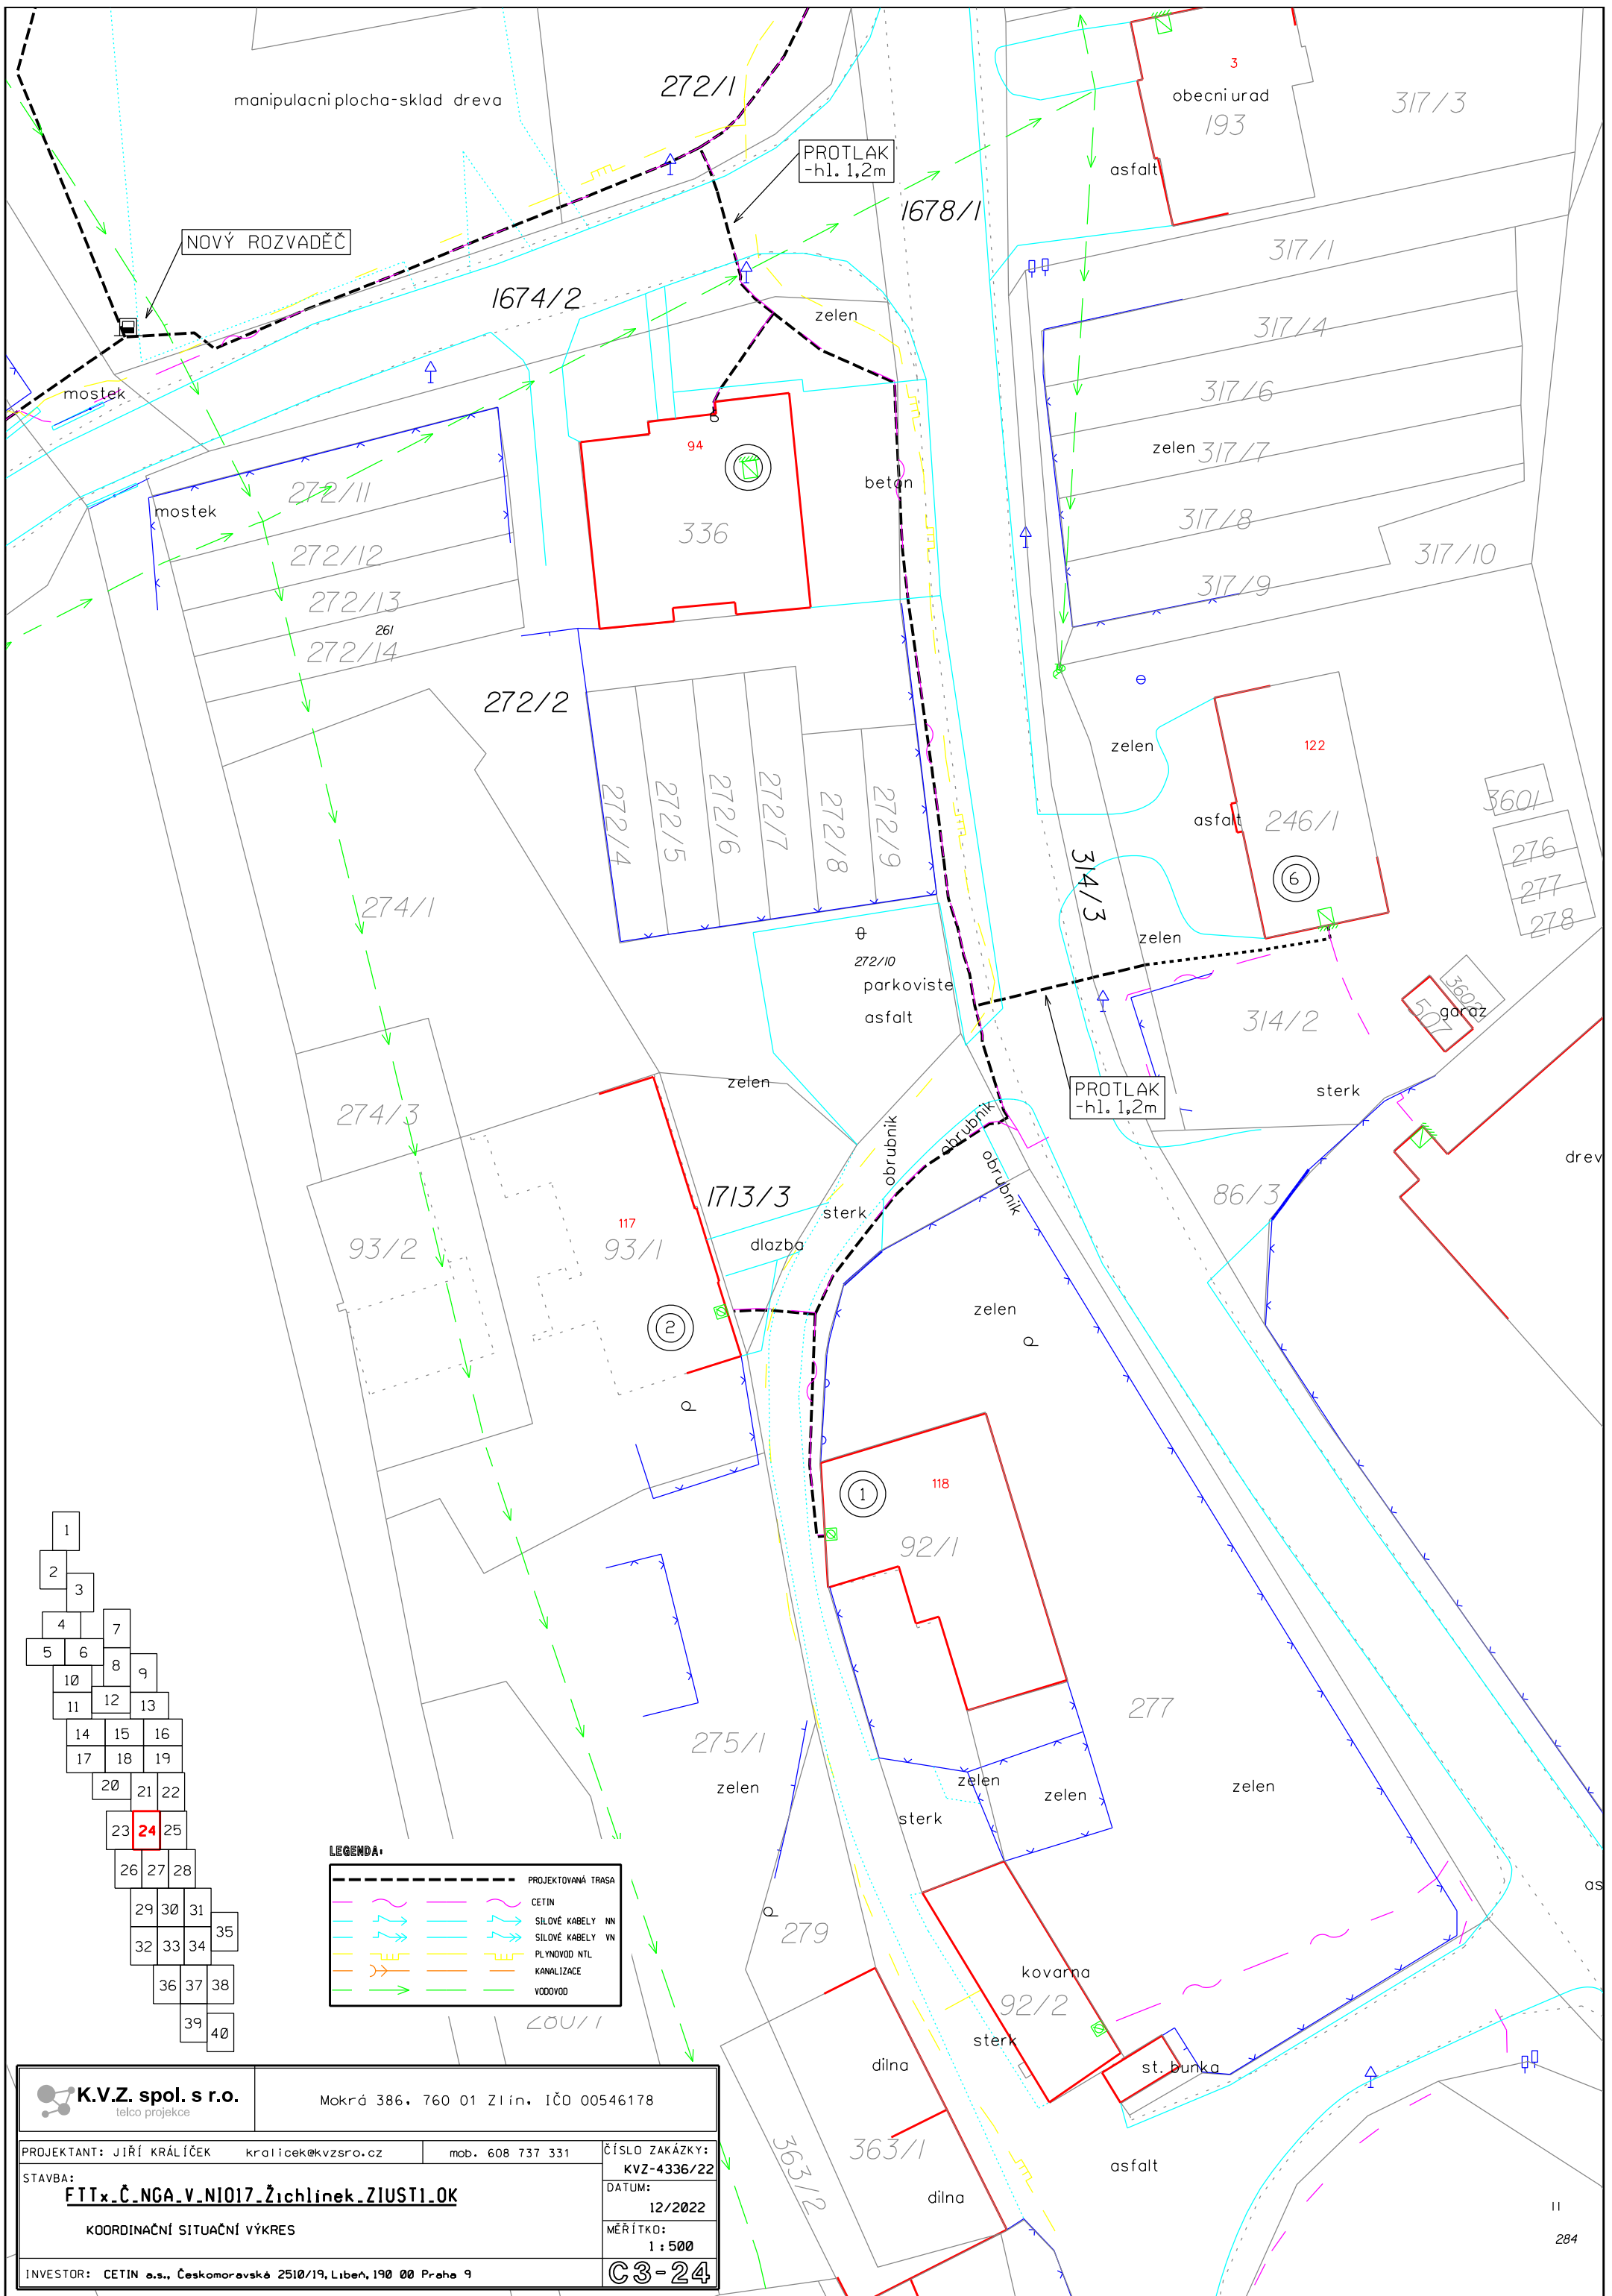

manipulační plocha-sklad dřeva

272/1

3
obecní úřad
193

317/3

PROTLAK
-h1. 1,2m

1678/1

NOVÝ ROZVADEČ

1674/2

zelen

317/1

317/4

317/6

zelen 317/7

317/8

317/10

mostek

272/11

272/12

272/13

272/14

26/

336

beton

317/9

272/2

272/4

272/5

272/6

272/7

272/8

272/9

zelen

122

asfalt

246/1

314/3

zelen

360/1

276

277

278

274/1

272/10
parkoviště
asfalt

PROTLAK
-h1. 1,2m

314/2

sterk

360/2
507
garáž

274/3

zelen

1713/3

sterk

86/3

93/2

117
93/1

dlažba

zelen

2

1

118
92/1

277

275/1

zelen

zelen

zelen

zelen


sterk

LEGENDA:

	PROJEKTOVANÁ TRASA
	CETIN
	SILOVÉ KABELY NN
	SILOVÉ KABELY VN
	PLYNOVOD NTL
	KANALIZACE
	VODOVOD

- 1
- 2
<p>K.V.Z. spol. s r.o. telco projekce</p>	Mokrá 386, 760 01 Zlín, IČO 00546178	
	PROJEKTANT: JIŘÍ KRÁLÍČEK kralicek@kvzsro.cz mob. 608 737 331	ČÍSLO ZAKÁZKY: KVZ-4336/22 DATUM: 12/2022 MĚŘÍTKO: 1 : 500
STAVBA: FTTx-Č.NGA.v.NIO17-Žichlinek-ZIUSTI-OK KOORDINAČNÍ SITUAČNÍ VÝKRES		
INVESTOR: CETIN a.s., Českomoravská 2510/19, Libeň, 190 00 Praha 9	C3-24	

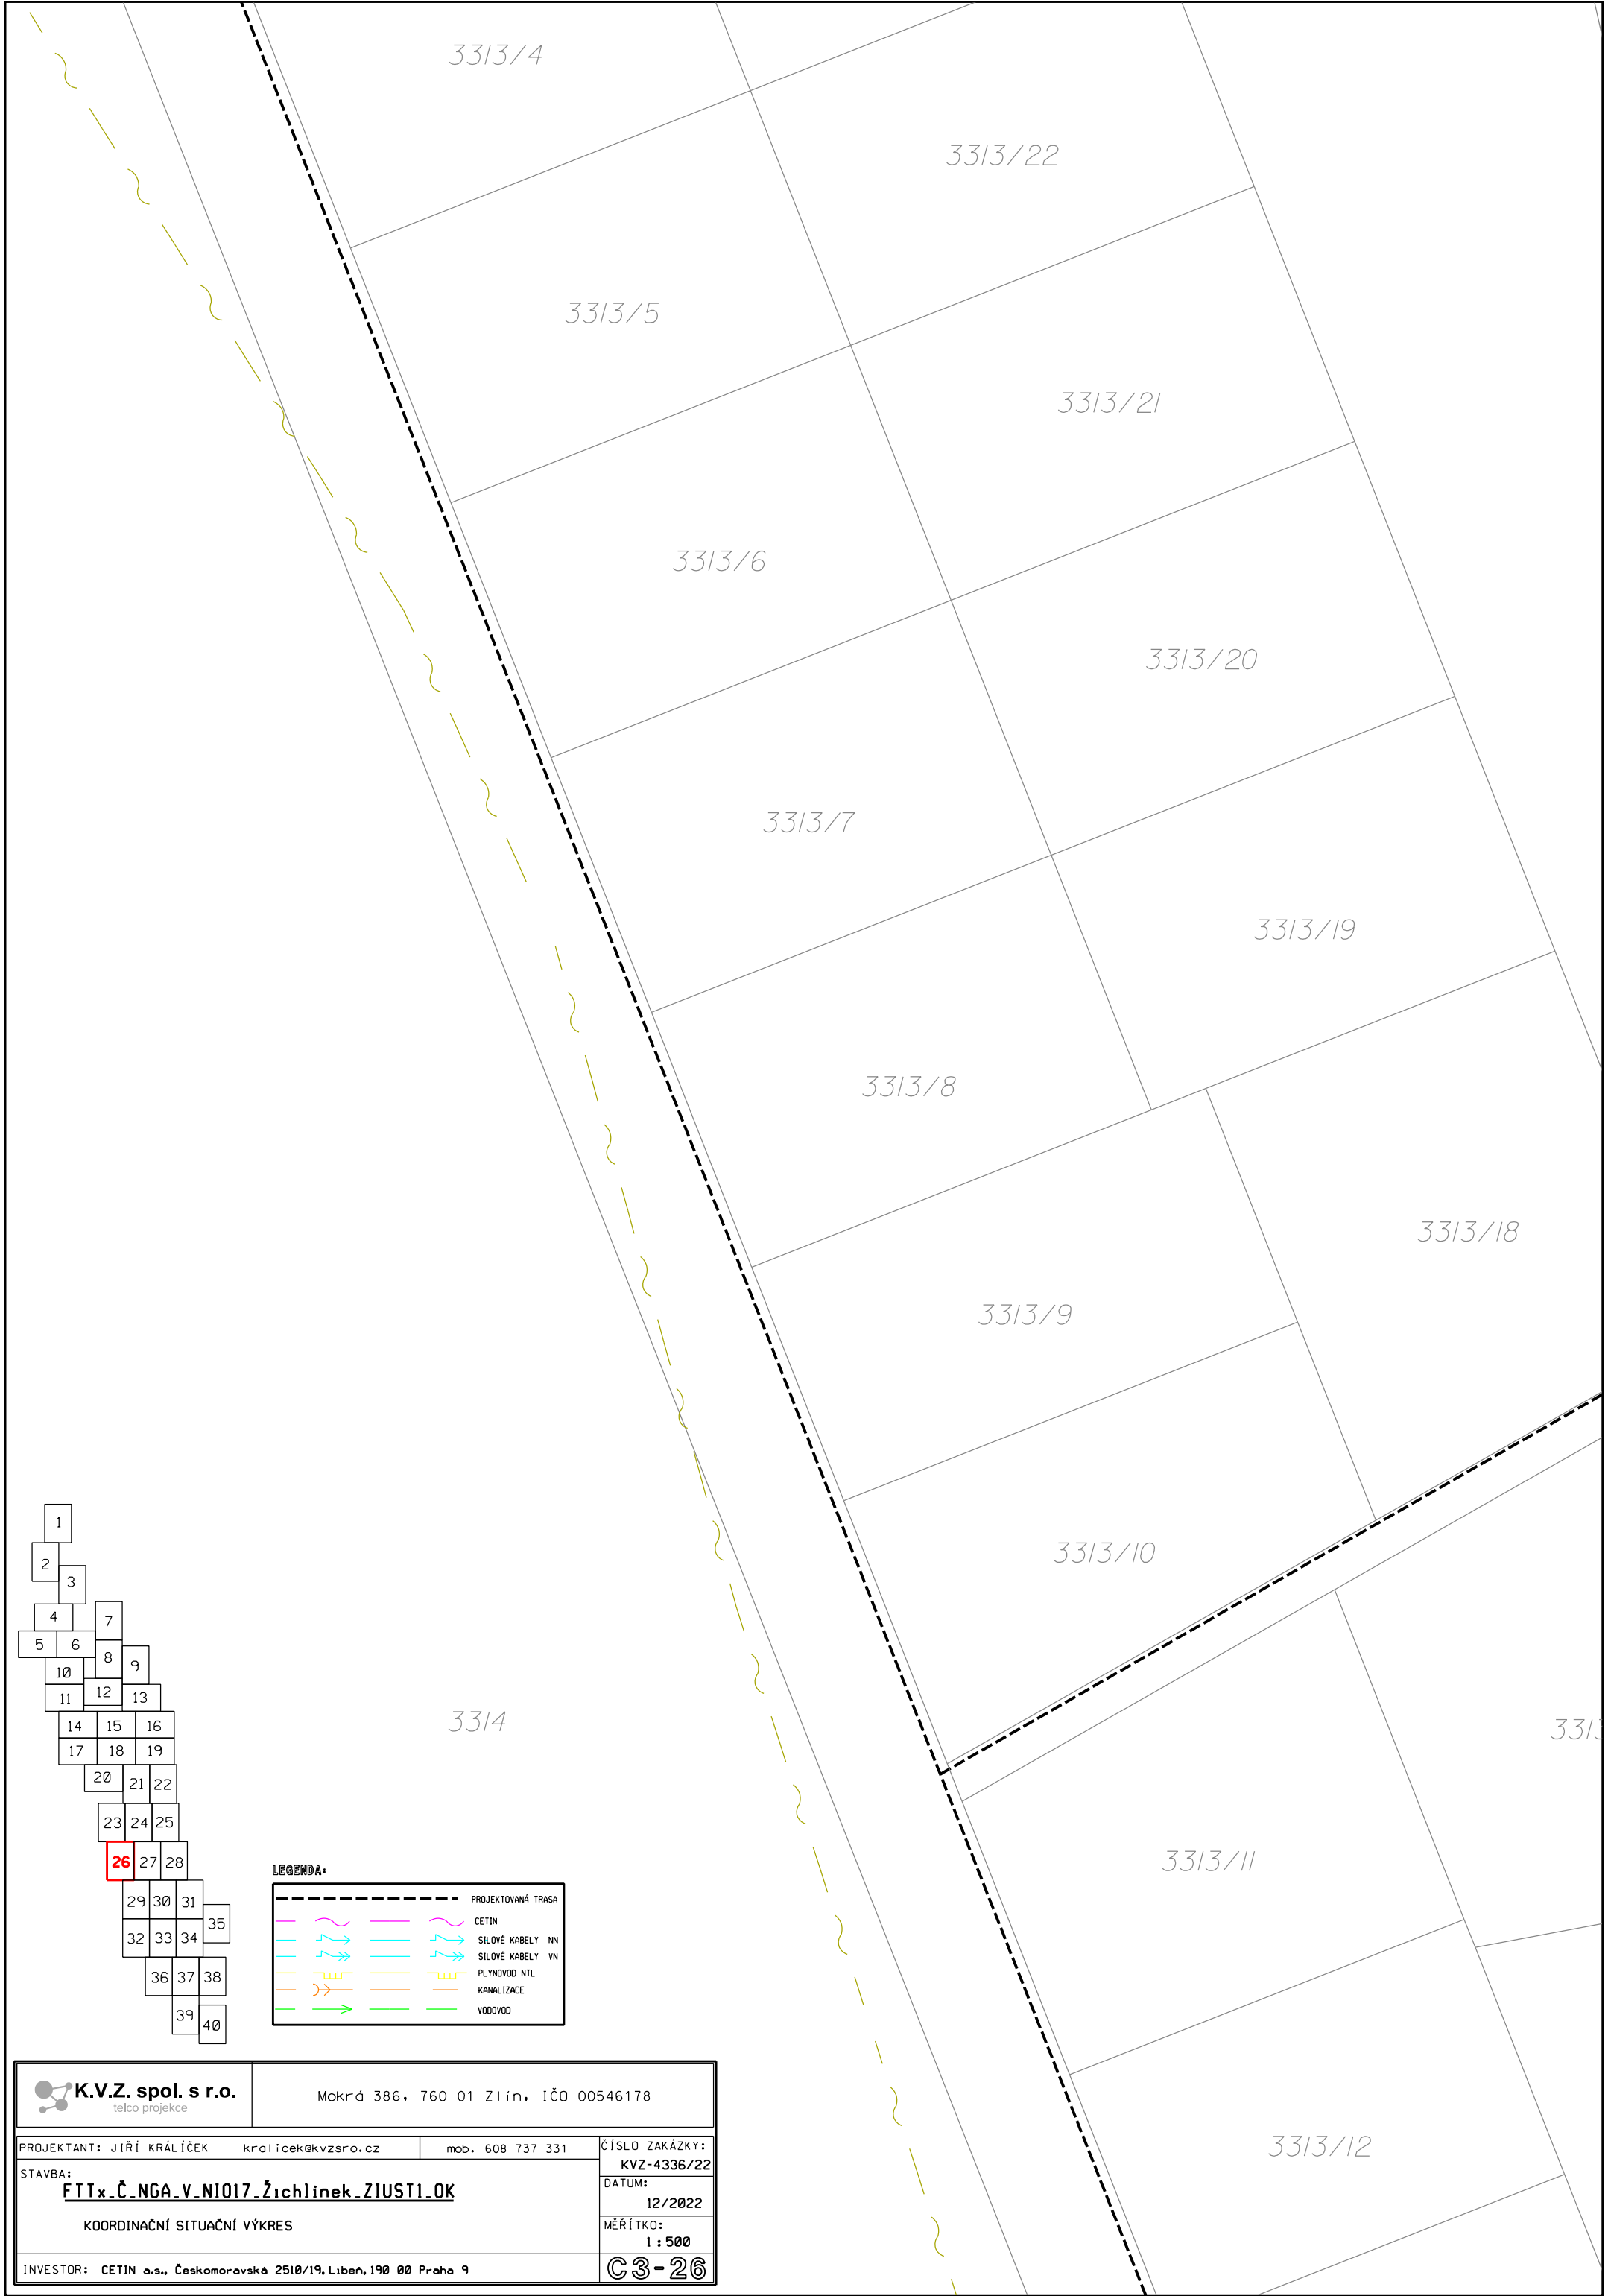


1
2
3
4
5
6
7
8
9
10
11
12
13
14
15
16
17
18
19
20
21
22
23
24
25
26
27
28
29
30
31
32
33
34
35
36
37
38
39
40

LEGENDA:

	PROJEKTOVANÁ TRASA
	CETIN
	SILOVÉ KABELY NN
	SILOVÉ KABELY VN
	PLYNOVOD NTL
	KANALIZACE
	VODOVOD

K.V.Z. spol. s r.o. telco projekce	Mokrá 386, 760 01 Zlín, IČO 00546178	
	PROJEKTANT: JIŘÍ KRÁLÍČEK kralicek@kvzsro.cz mob. 608 737 331	ČÍSLO ZAKÁZKY: KVZ-4336/22
STAVBA: FTTx_Č.NGA_V.NI017_Žichlínek_ZIUSTI_OK KOORDINAČNÍ SITUAČNÍ VÝKRES	DATUM: 12/2022	
INVESTOR: CETIN a.s., Českomoravská 2510/19, Libeň, 190 00 Praha 9	MĚŘÍTKO: 1 : 500	
		C3-26

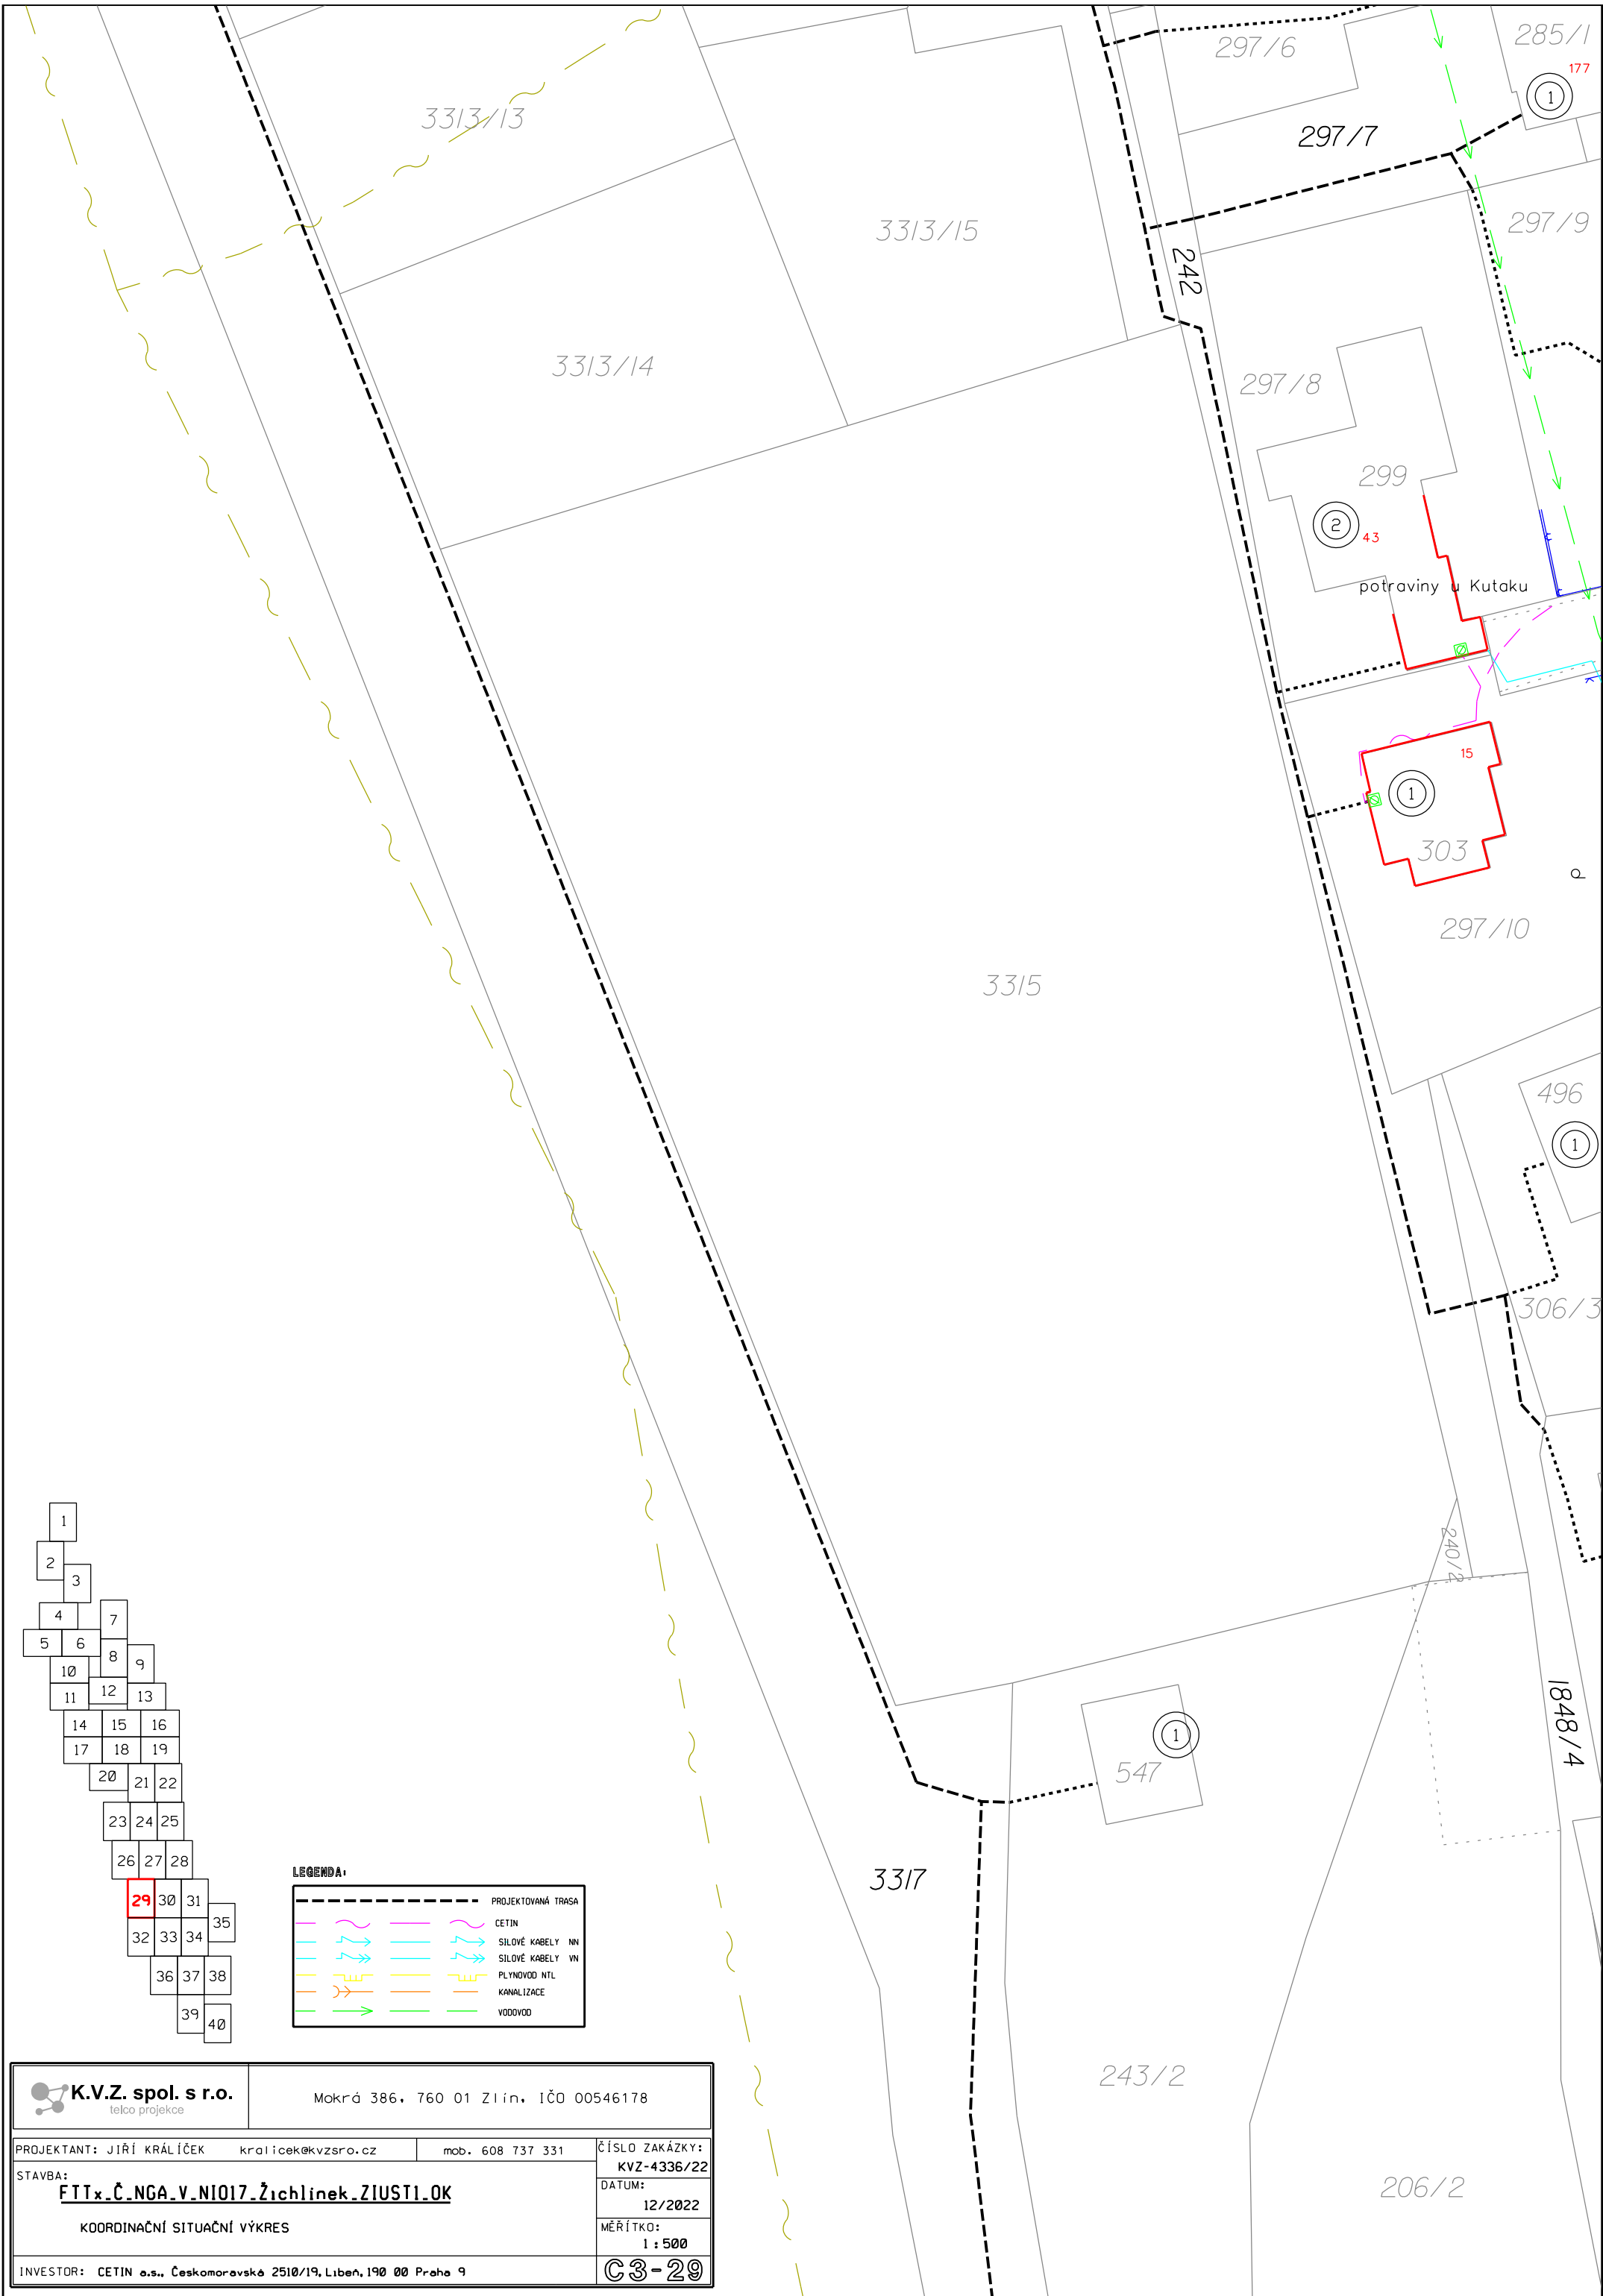


1
2
3
4
5
6
7
8
9
10
11
12
13
14
15
16
17
18
19
20
21
22
23
24
25
26
27
28
29
30
31
32
33
34
35
36
37
38
39
40

LEGENDA:

	PROJEKTOVANÁ TRASA
	CETIN
	SILOVÉ KABELY NN
	SILOVÉ KABELY VN
	PLYNOVOD NTL
	KANALIZACE
	VODOVOD

K.V.Z. spol. s r.o. telco projekce		Mokrá 386, 760 01 Zlín, IČO 00546178	
PROJEKTANT: JIŘÍ KRÁLÍČEK STAVBA:	kralicek@kvzsro.cz mob. 608 737 331	ČÍSLO ZAKÁZKY: KVZ-4336/22	DATUM: 12/2022
FTTx_Č.NGA_V.NIO17_Žichlinek_ZIUSTI.OK KOORDINAČNÍ SITUAČNÍ VÝKRES		MĚŘÍTKO: 1 : 500	C3-29
INVESTOR: CETIN o.s., Českomoravská 2510/19, Libeň, 190 00 Praha 9			

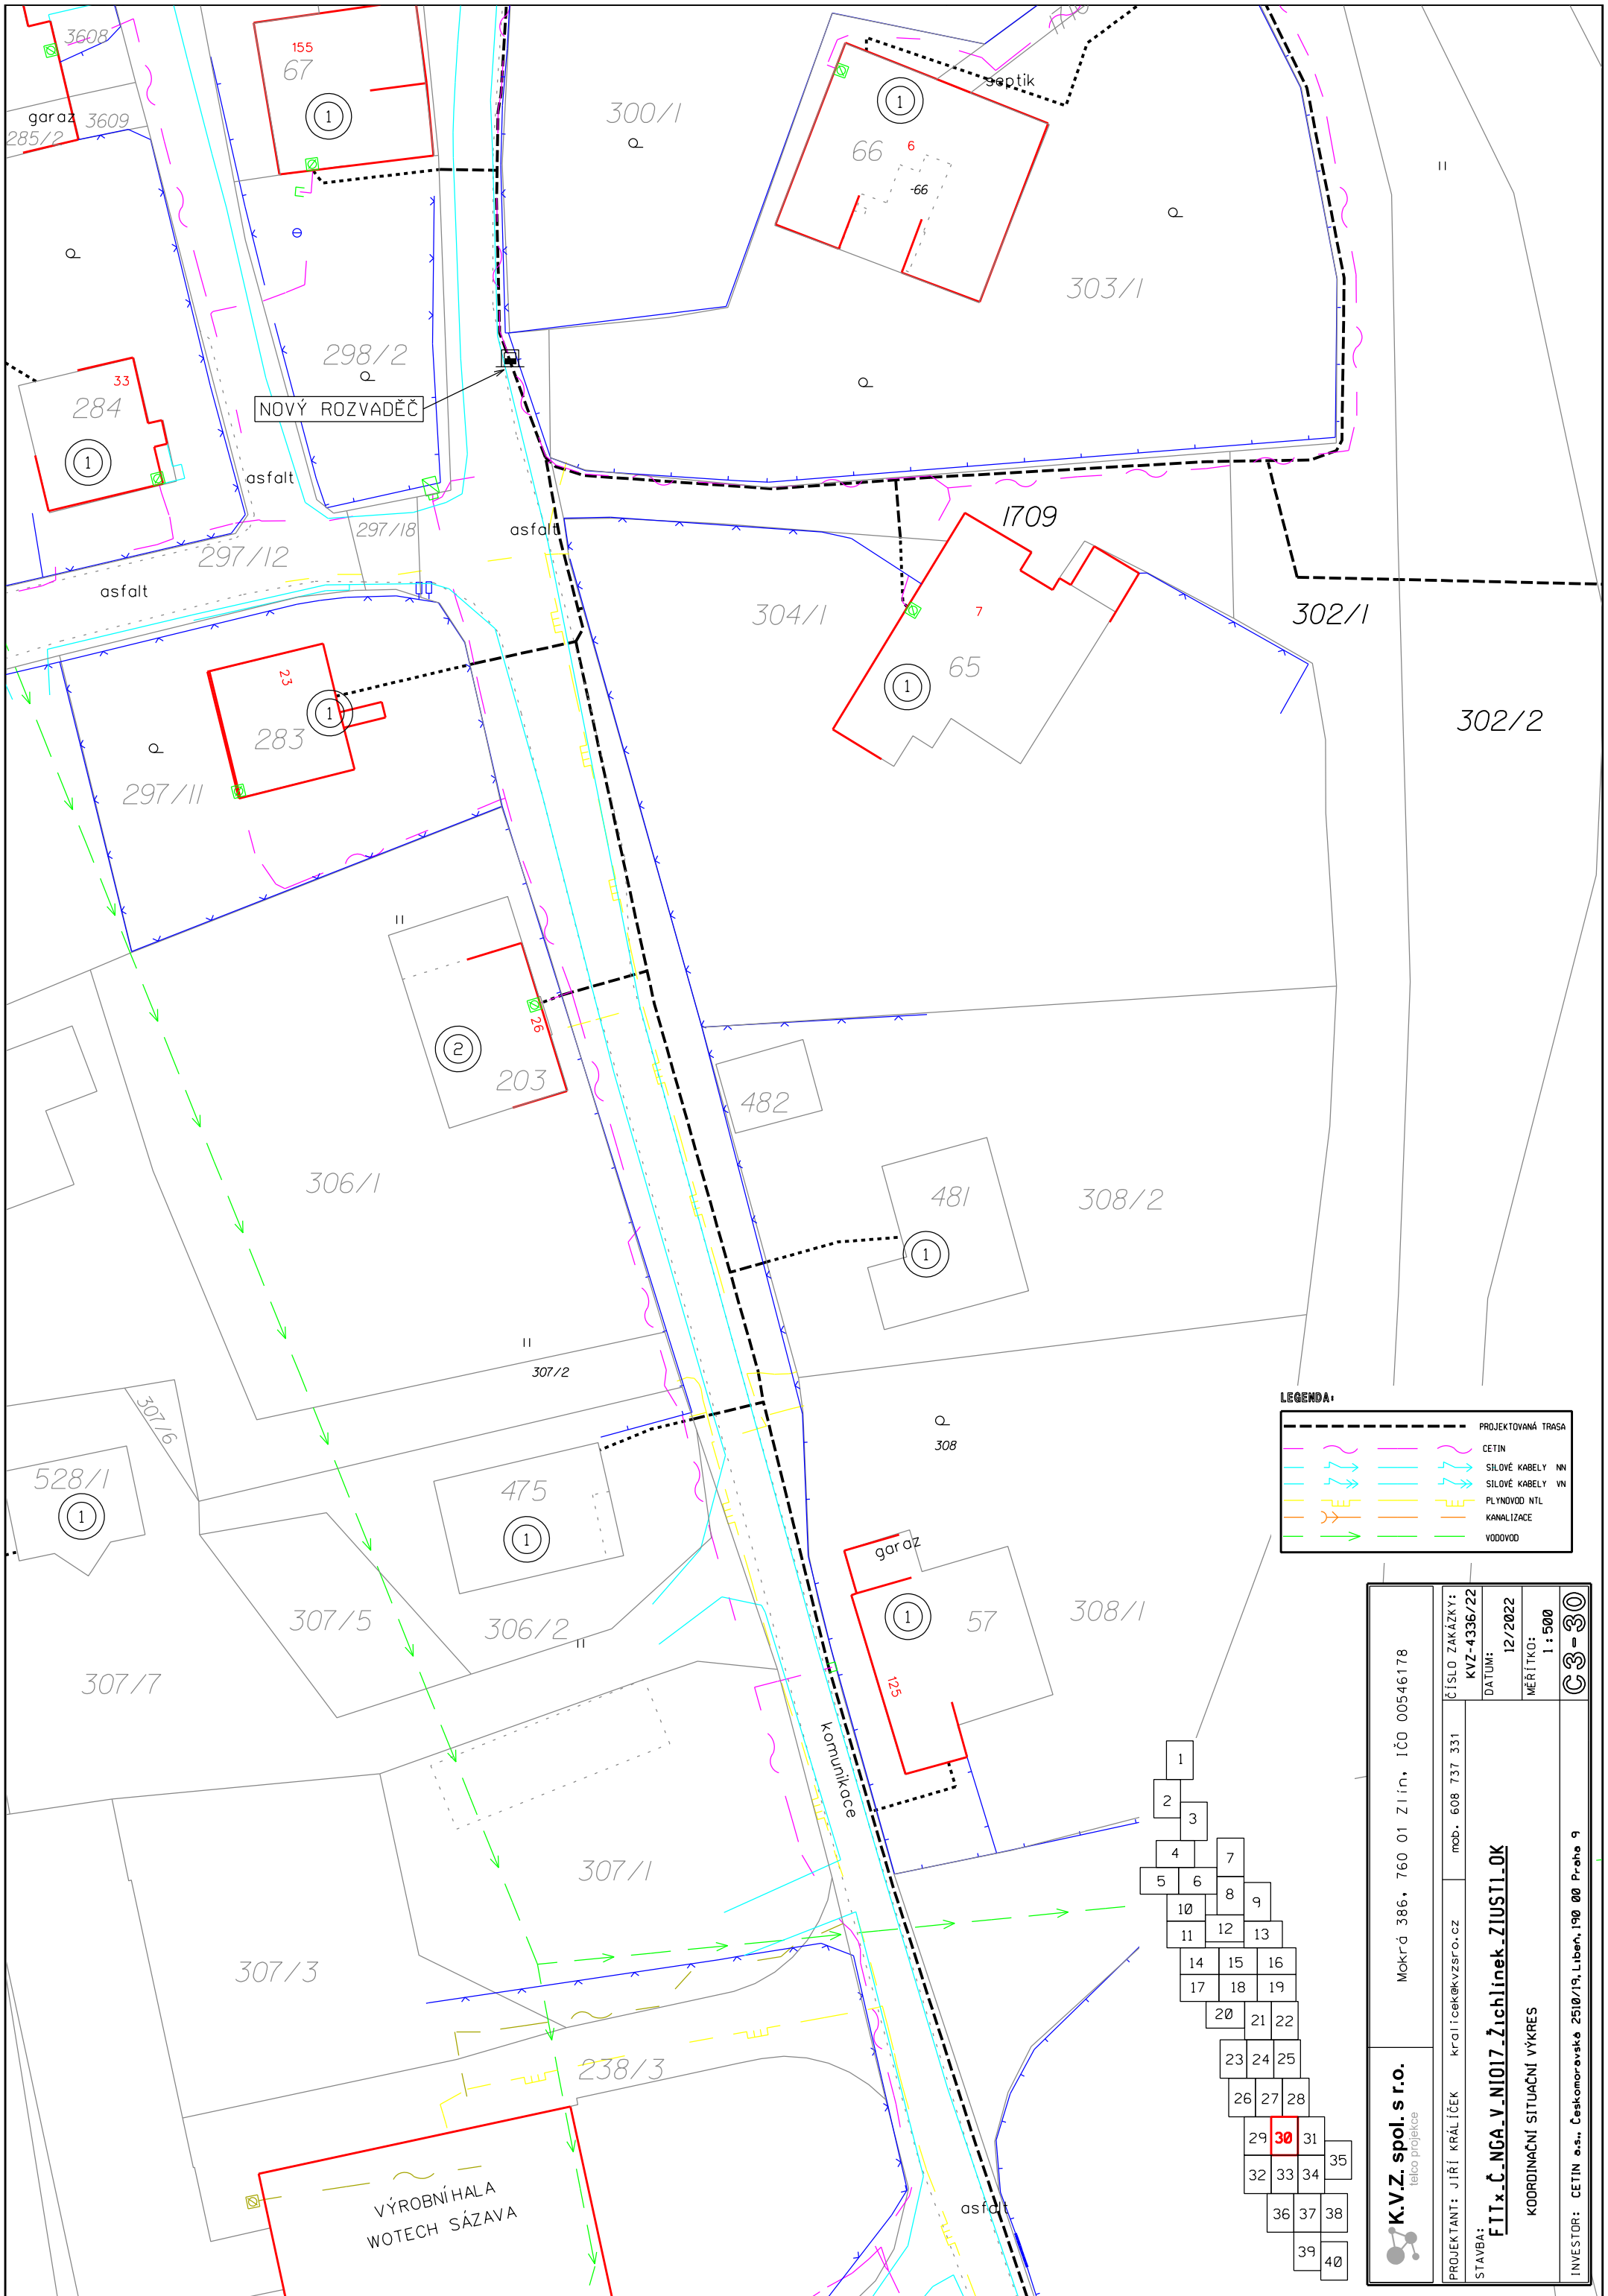

LEGENDA:

	PROJEKTOVANÁ TRASA
	CETIN
	SILOVÉ KABELY NN
	SILOVÉ KABELY VN
	PLYNOVOD NTL
	KANALIZACE
	VODOVOD


1
2
3
4
5
6
7
8
9
10
11
12
13
14
15
16
17
18
19
20
21
22
23
24
25
26
27
28
29
30
31
32
33
34
35
36
37
38
39
40

K.V.Z. spol. s r.o.
telco projekce

Mokrá 386, 760 01 Zlín, IČO 00546178

PROJEKTANT: JIŘÍ KRÁLÍČEK kralicek@kvzsr.o.cz mob. 608 737 331	ČÍSLO ZAKÁZKY: KVZ-4336/22	DATUM: 12/2022	MĚŘÍTKO: 1 : 500
STAVBA: FIT x Č. MGA - V. N1017 - Žichlinek - ZIUSTI - OK			
INVESTOR: CETIN a.s., Cestkomoravská 25/0/19, Libeň, 190 00 Praha 9			
KOORDINAČNÍ SITUACNÍ VÝKRES			

C3-30

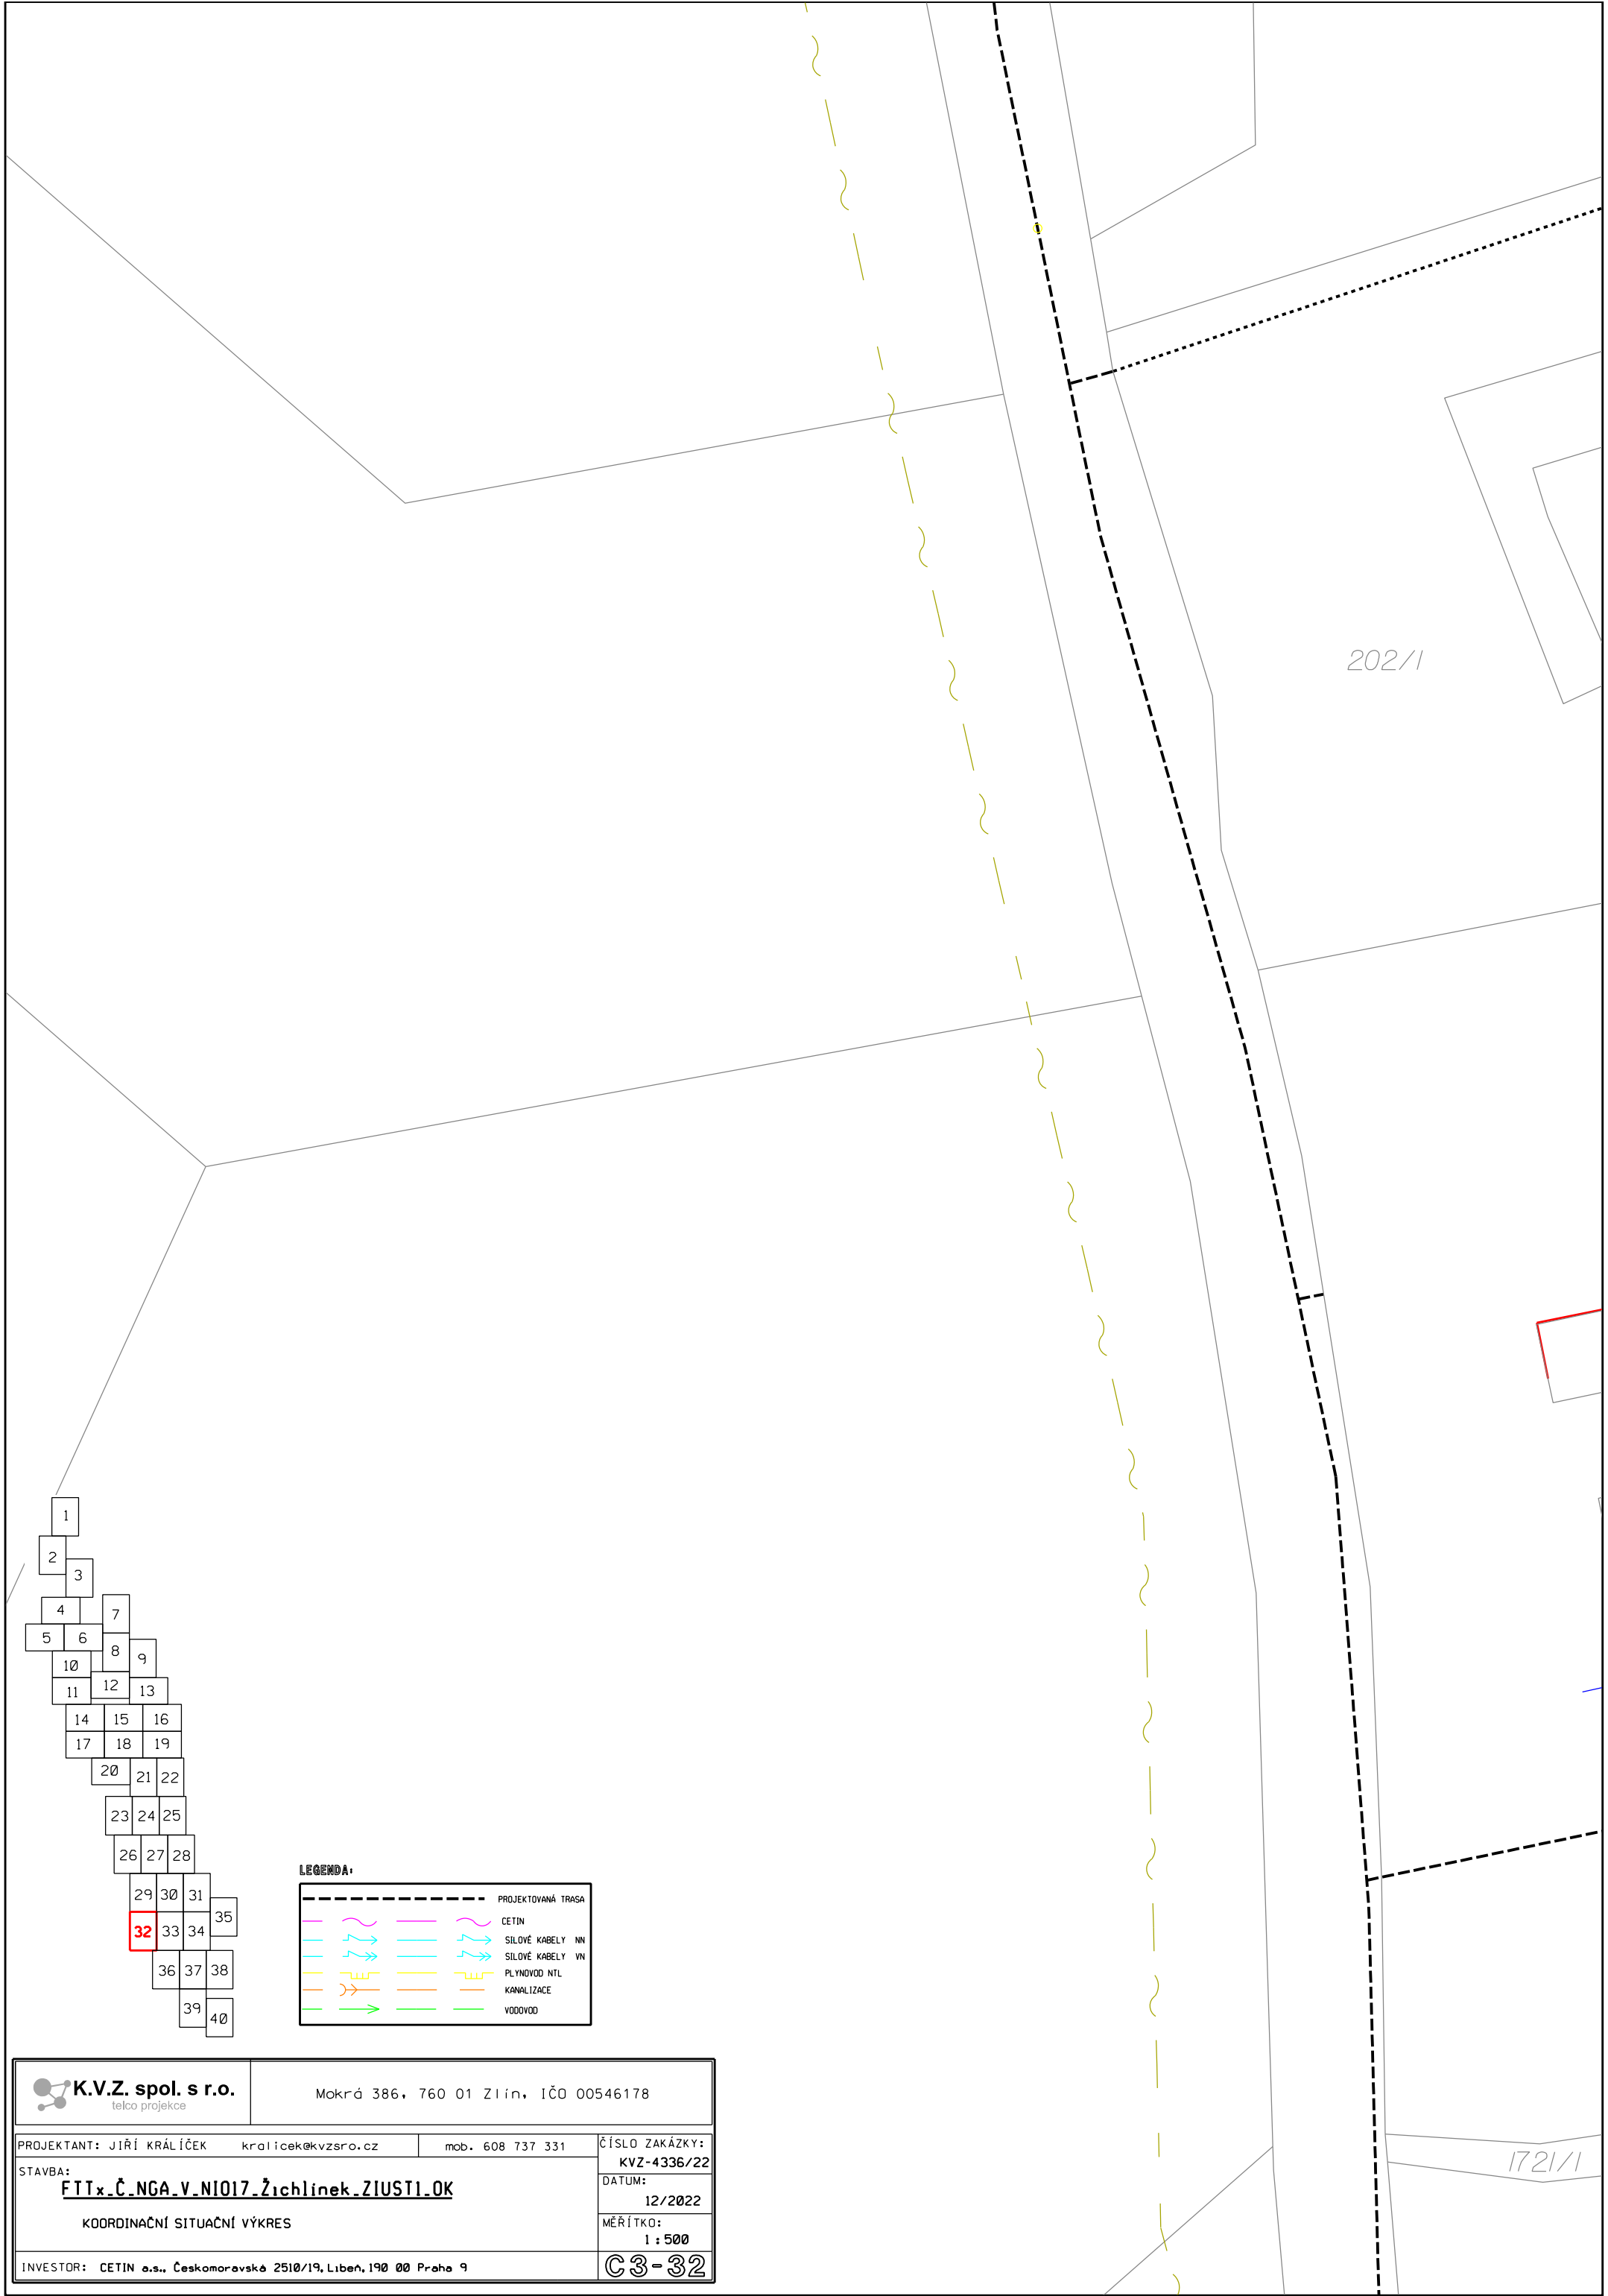

202/1

1721/1

- 1
- 2
LEGENDA:


	PROJEKTOVANÁ TRASA
	CETIN
	SILOVÉ KABELY NN
	SILOVÉ KABELY VN
	PLYNOVOD NTL
	KANALIZACE
	VODOVOD


K.V.Z. spol. s r.o. telco projekce	Mokrá 386, 760 01 Zlín, IČO 00546178		
	PROJEKTANT: JIŘÍ KRÁLÍČEK STAVBA: FTTx_Č.NGA_V.NIO17_Žichlinek_ZIUSTI.OK KOORDINAČNÍ SITUAČNÍ VÝKRES	kralicek@kvzsro.cz mob. 608 737 331	ČÍSLO ZAKÁZKY: KVZ-4336/22 DATUM: 12/2022 MĚŘÍTKO: 1 : 500
INVESTOR: CETIN o.s., Českomoravská 2510/19, Libeň, 190 00 Praha 9			

LEGENDA:

	PROJEKTOVANÁ TRÁSA
	CETIN
	SÍLOVÉ KABELY NN
	SÍLOVÉ KABELY VN
	PLYNOVOD NTL
	KANALIZACE
	VODOVOD

K.V.Z. spol. s r.o. telco projekce		Mokrá 386, 760 01 Zlín, IČO 00546178	
PROJEKTANT: JIŘÍ KRÁLÍČEK STAVBA:	kralicek@kvzso.cz FTTx_Č_NGA_V_NIO17_Žichlinek_ZIUSTI_OK KOORDINAČNÍ SITUACNÍ VÝKRES	mob. 608 737 331 DATUM: 12/2022 MĚŘÍTKO: 1:500	ČÍSLO ZAKÁZKY: KVZ-4336/22 C3-33
INVESTOR: CETIN a.s., Českomoravská 2510/19, Libeň, 190 00 Praha 9			

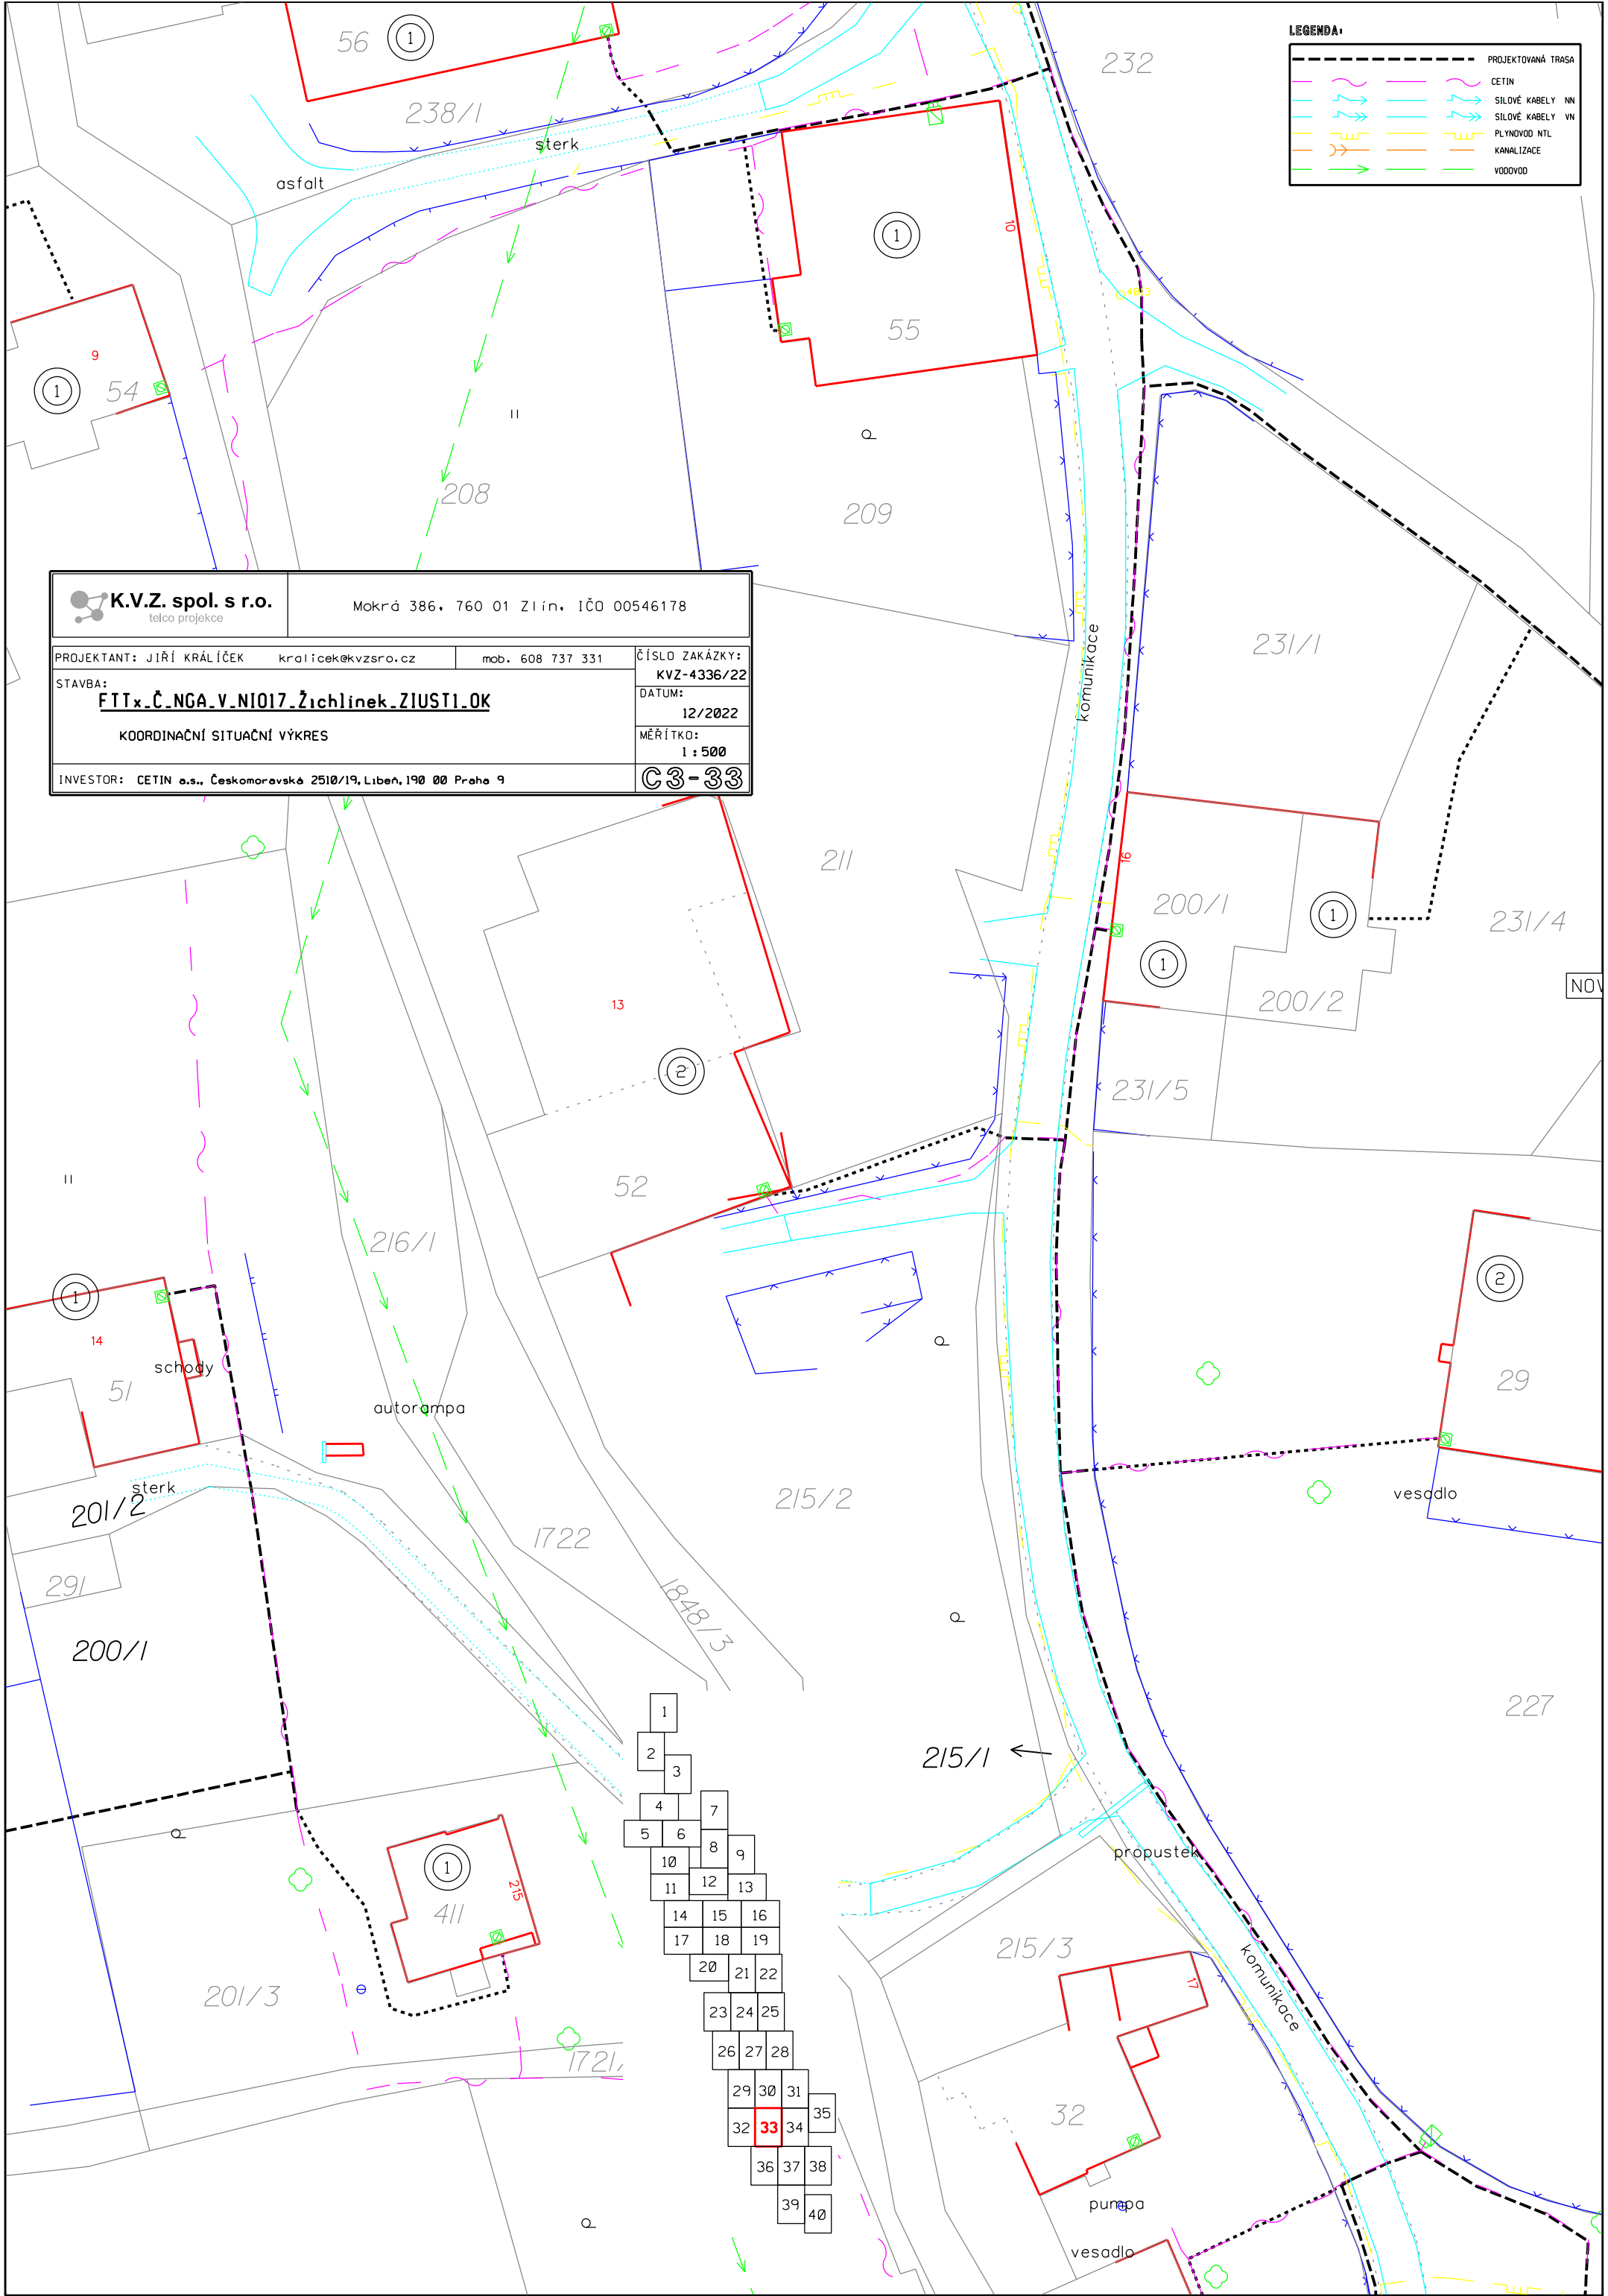

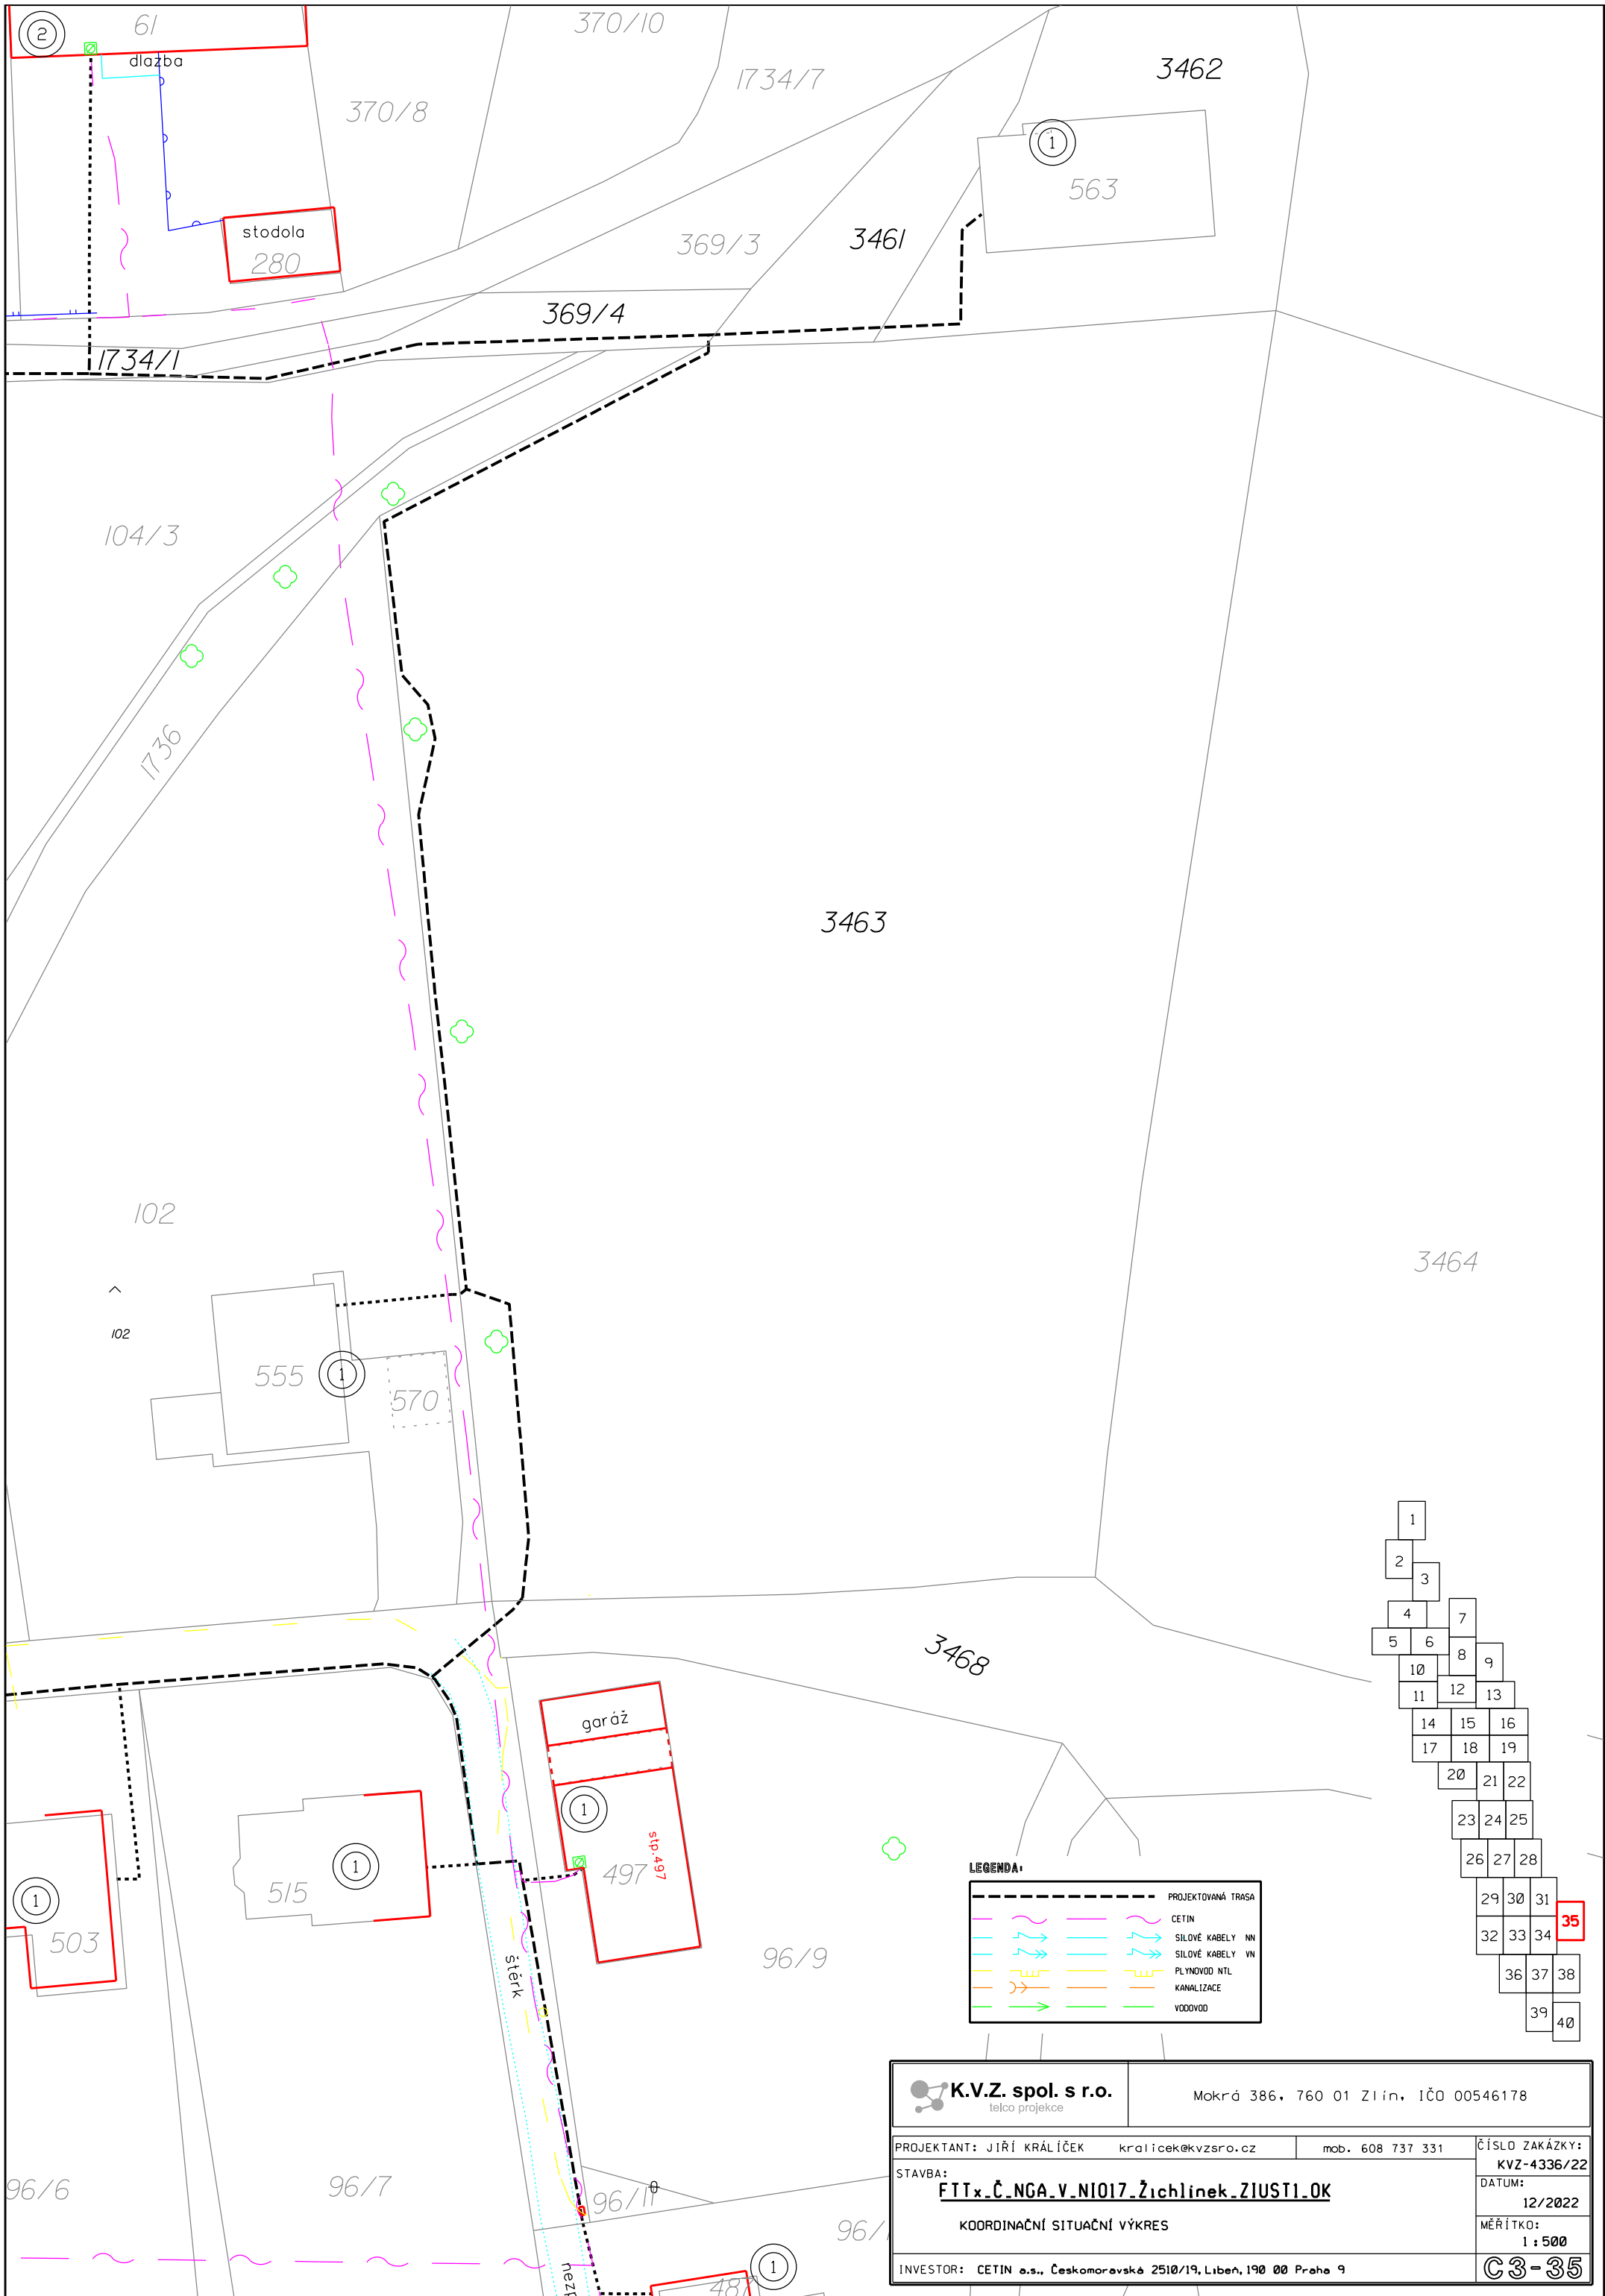


1		
2		
3		
4	7	
5	6	8
10		9
11	12	13
14	15	16
17	18	19
	20	21
	22	23
	24	25
	26	27
	28	29
	30	31
	32	33
	34	35
	36	37
	38	39
	40	

LEGENDA:

	PROJEKTOVANÁ TRASA
	CETIN
	SILOVÉ KABELY NN
	SILOVÉ KABELY VN
	PLYNOVOD NTL
	KANALIZACE
	VODOVOD

K.V.Z. spol. s r.o. telco projekce		Mokrá 386, 760 01 Zlín, IČO 00546178	
PROJEKTANT: JIŘÍ KRÁLÍČEK kralicek@kvzsro.cz mob. 608 737 331		ČÍSLO ZAKÁZKY: KVZ-4336/22	
STAVBA: FTTx_Č.NGA_V.NI017_Žichlinek_ZIUSTI.OK		DATUM: 12/2022	
KOORDINAČNÍ SITUAČNÍ VÝKRES		MĚŘÍTKO: 1 : 500	
INVESTOR: CETIN a.s., Českomoravská 2510/19, Libeň, 190 00 Praha 9		C3-35	

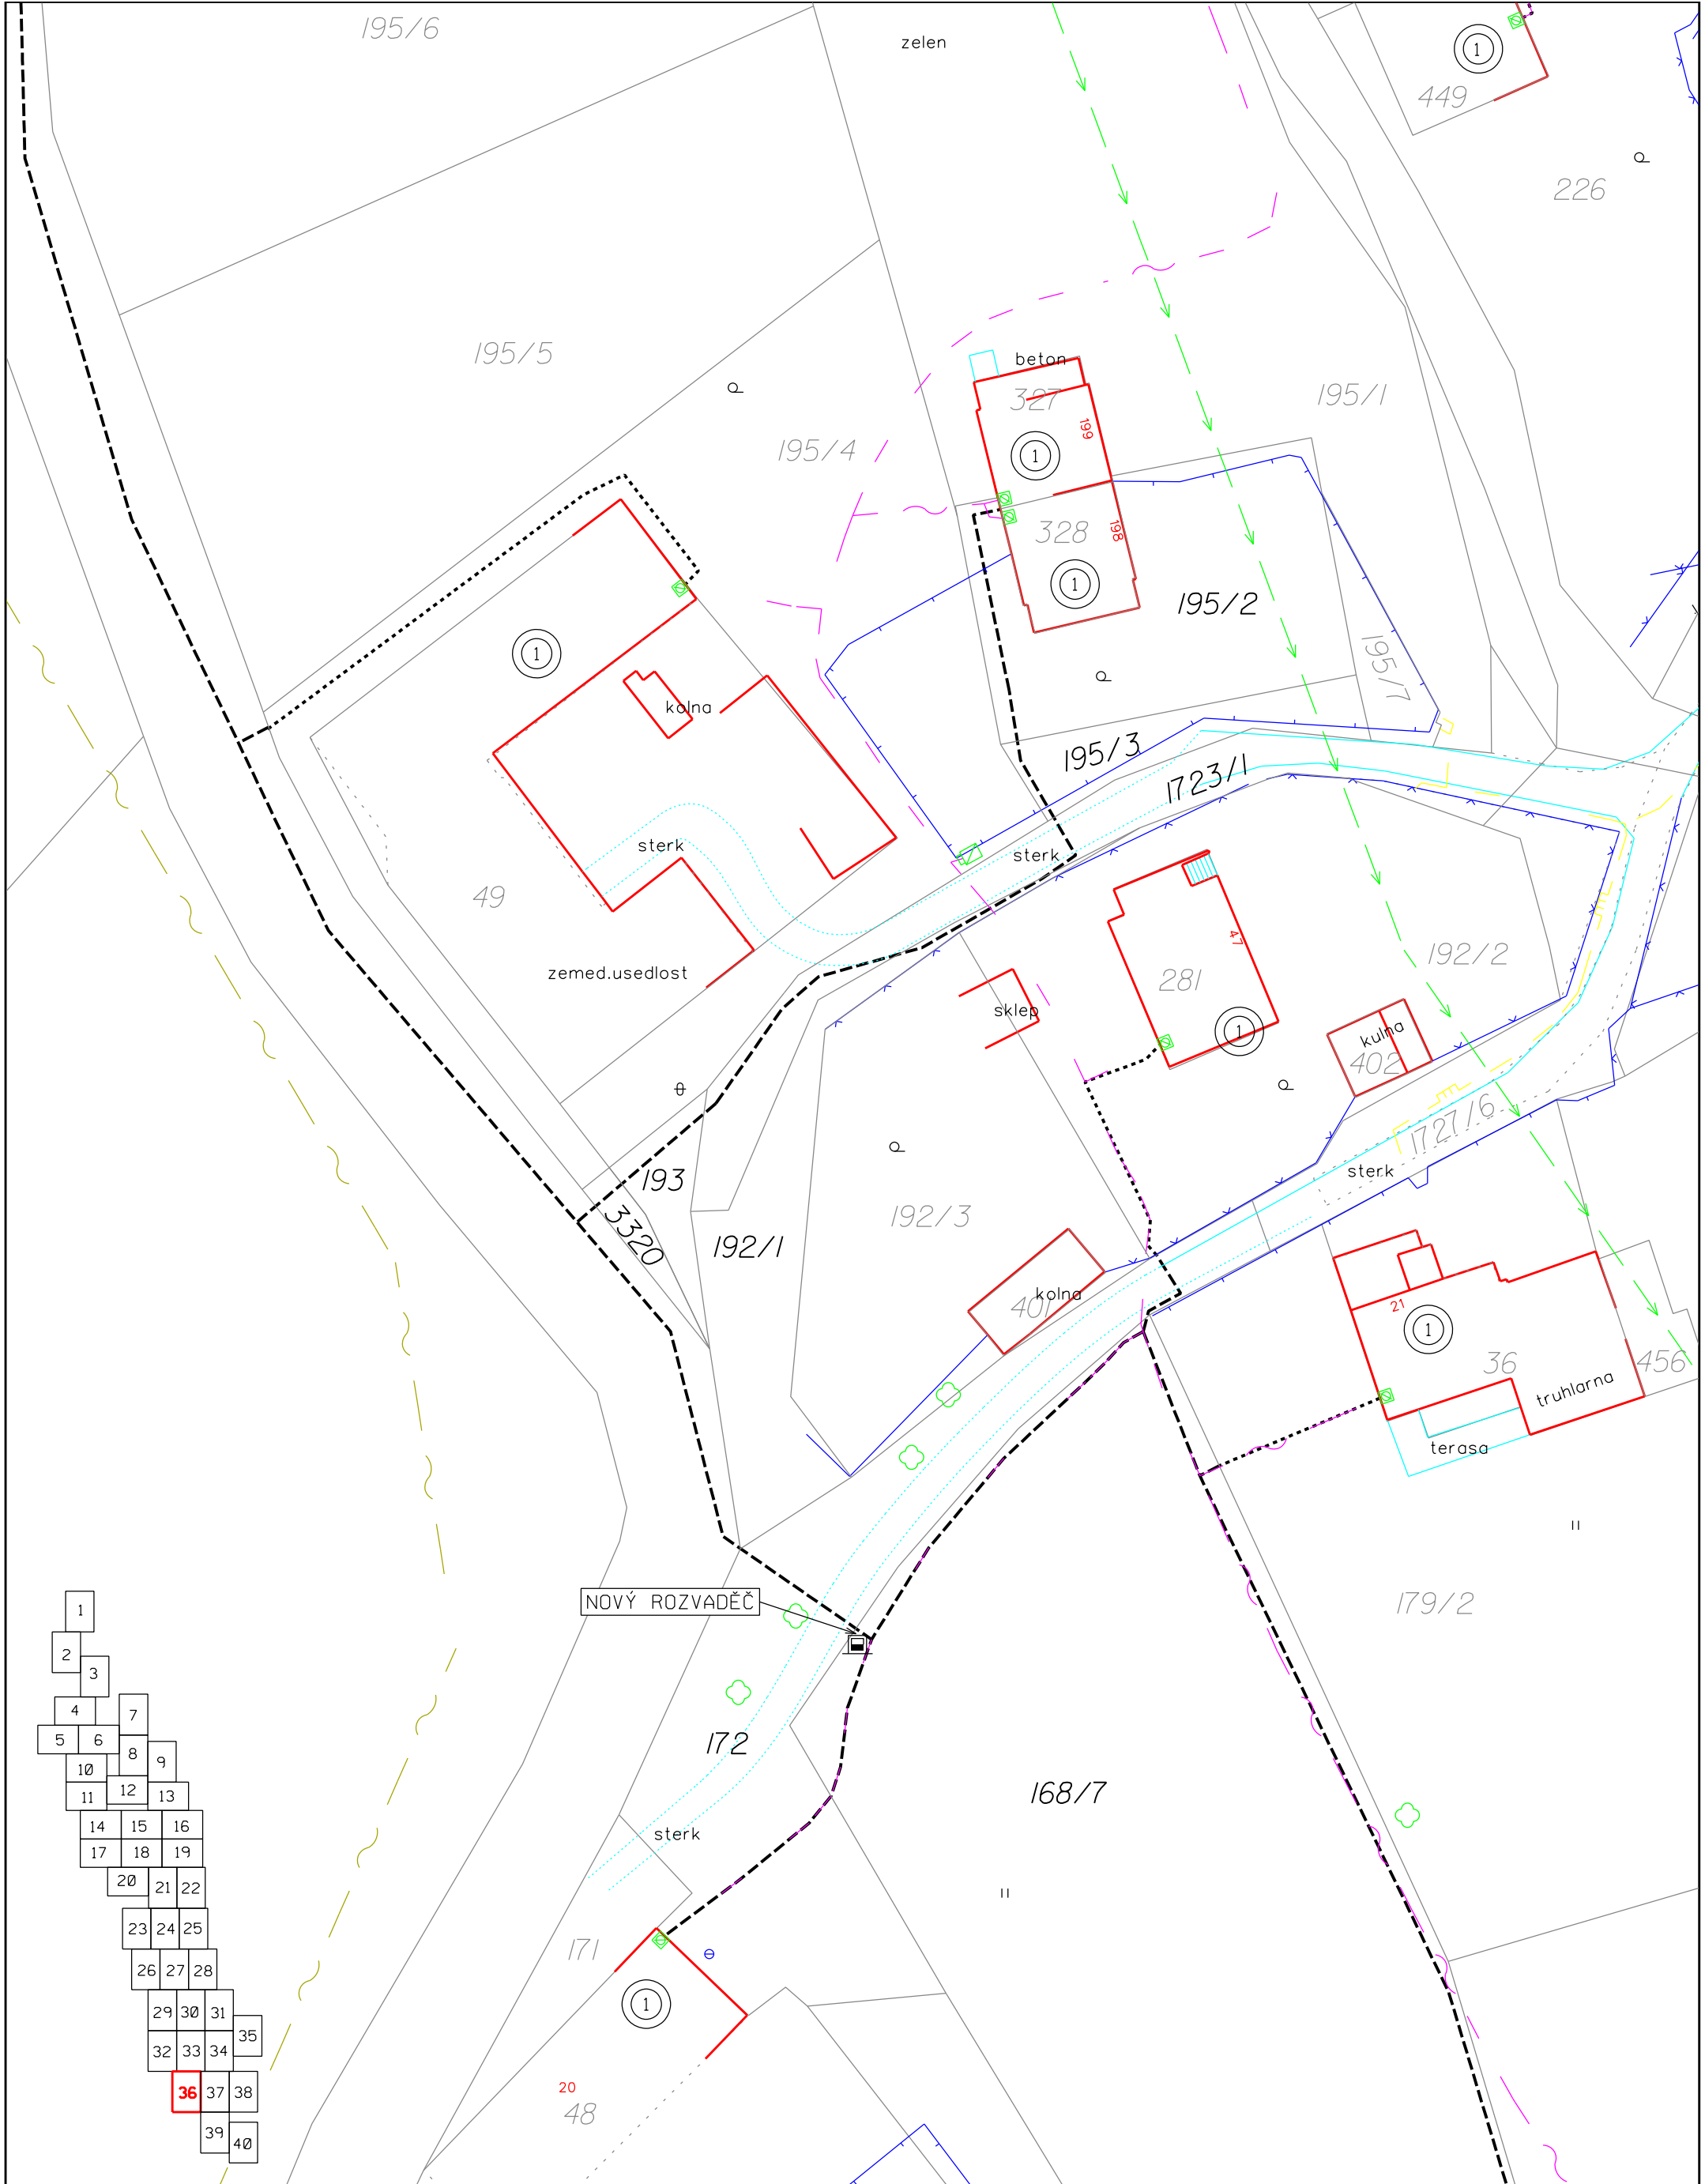


NOVÝ ROZVADEČ

1
2
3
4
5
6
7
8
9
10
11
12
13
14
15
16
17
18
19
20
21
22
23
24
25
26
27
28
29
30
31
32
33
34
35
36
37
38
39
40







K.V.Z. spol. s r.o. telco projekce		Mokrá 386, 760 01 Zlín, IČO 00546178	
PROJEKTANT: JIŘÍ KRÁLÍČEK STAVBA: FTTx_Č.NGA_V.NI017_Žichlinek_ZIUSTI.OK KOORDINAČNÍ SITUAČNÍ VÝKRES		kralicek@kvzsro.cz mob. 608 737 331 ČÍSLO ZAKÁZKY: KVZ-4336/22 DATUM: 12/2022 MĚŘÍTKO: 1 : 500 INVESTOR: CETIN o.s., Českomoravské 2510/19, Libeň, 190 00 Praha 9	
		Č3-36	

LEGENDA:


	PROJEKTOVANÁ TRASA
	CETIN
	SILOVÉ KABELY NH
	SILOVÉ KABELY VN
	PLYNOVOD NTL
	KANALIZACE
	VODOVOD


 K.V.Z. spol. s r.o. telco projekce		Mokrá 386, 760 01 Zlín, IČO 00546178	
PROJEKTANT: JIŘÍ KRÁLÍČEK STAVBA:	kralicek@kvzsro.cz mob. 608 737 331	ČÍSLO ZAKÁZKY: KVZ-4336/22	DATUM: 12/2022
FTTx.Č.NGA.V.NI017.Žichlinek_ZIUSTI.OK		MĚŘÍTKO: 1 : 500	C3-37
INVESTOR: CETIN a.s., Českomoravská 2510/19, Libeň, 190 00 Praha 9			

LEGENDA:

PROJEKTOVANÁ TRASA	
	CETIN
	SILOVÉ KABELY NN
	SILOVÉ KABELY VN
	PLYNOVOD NTL
	KANALIZACE
	VODOVOD

- 1
- 2
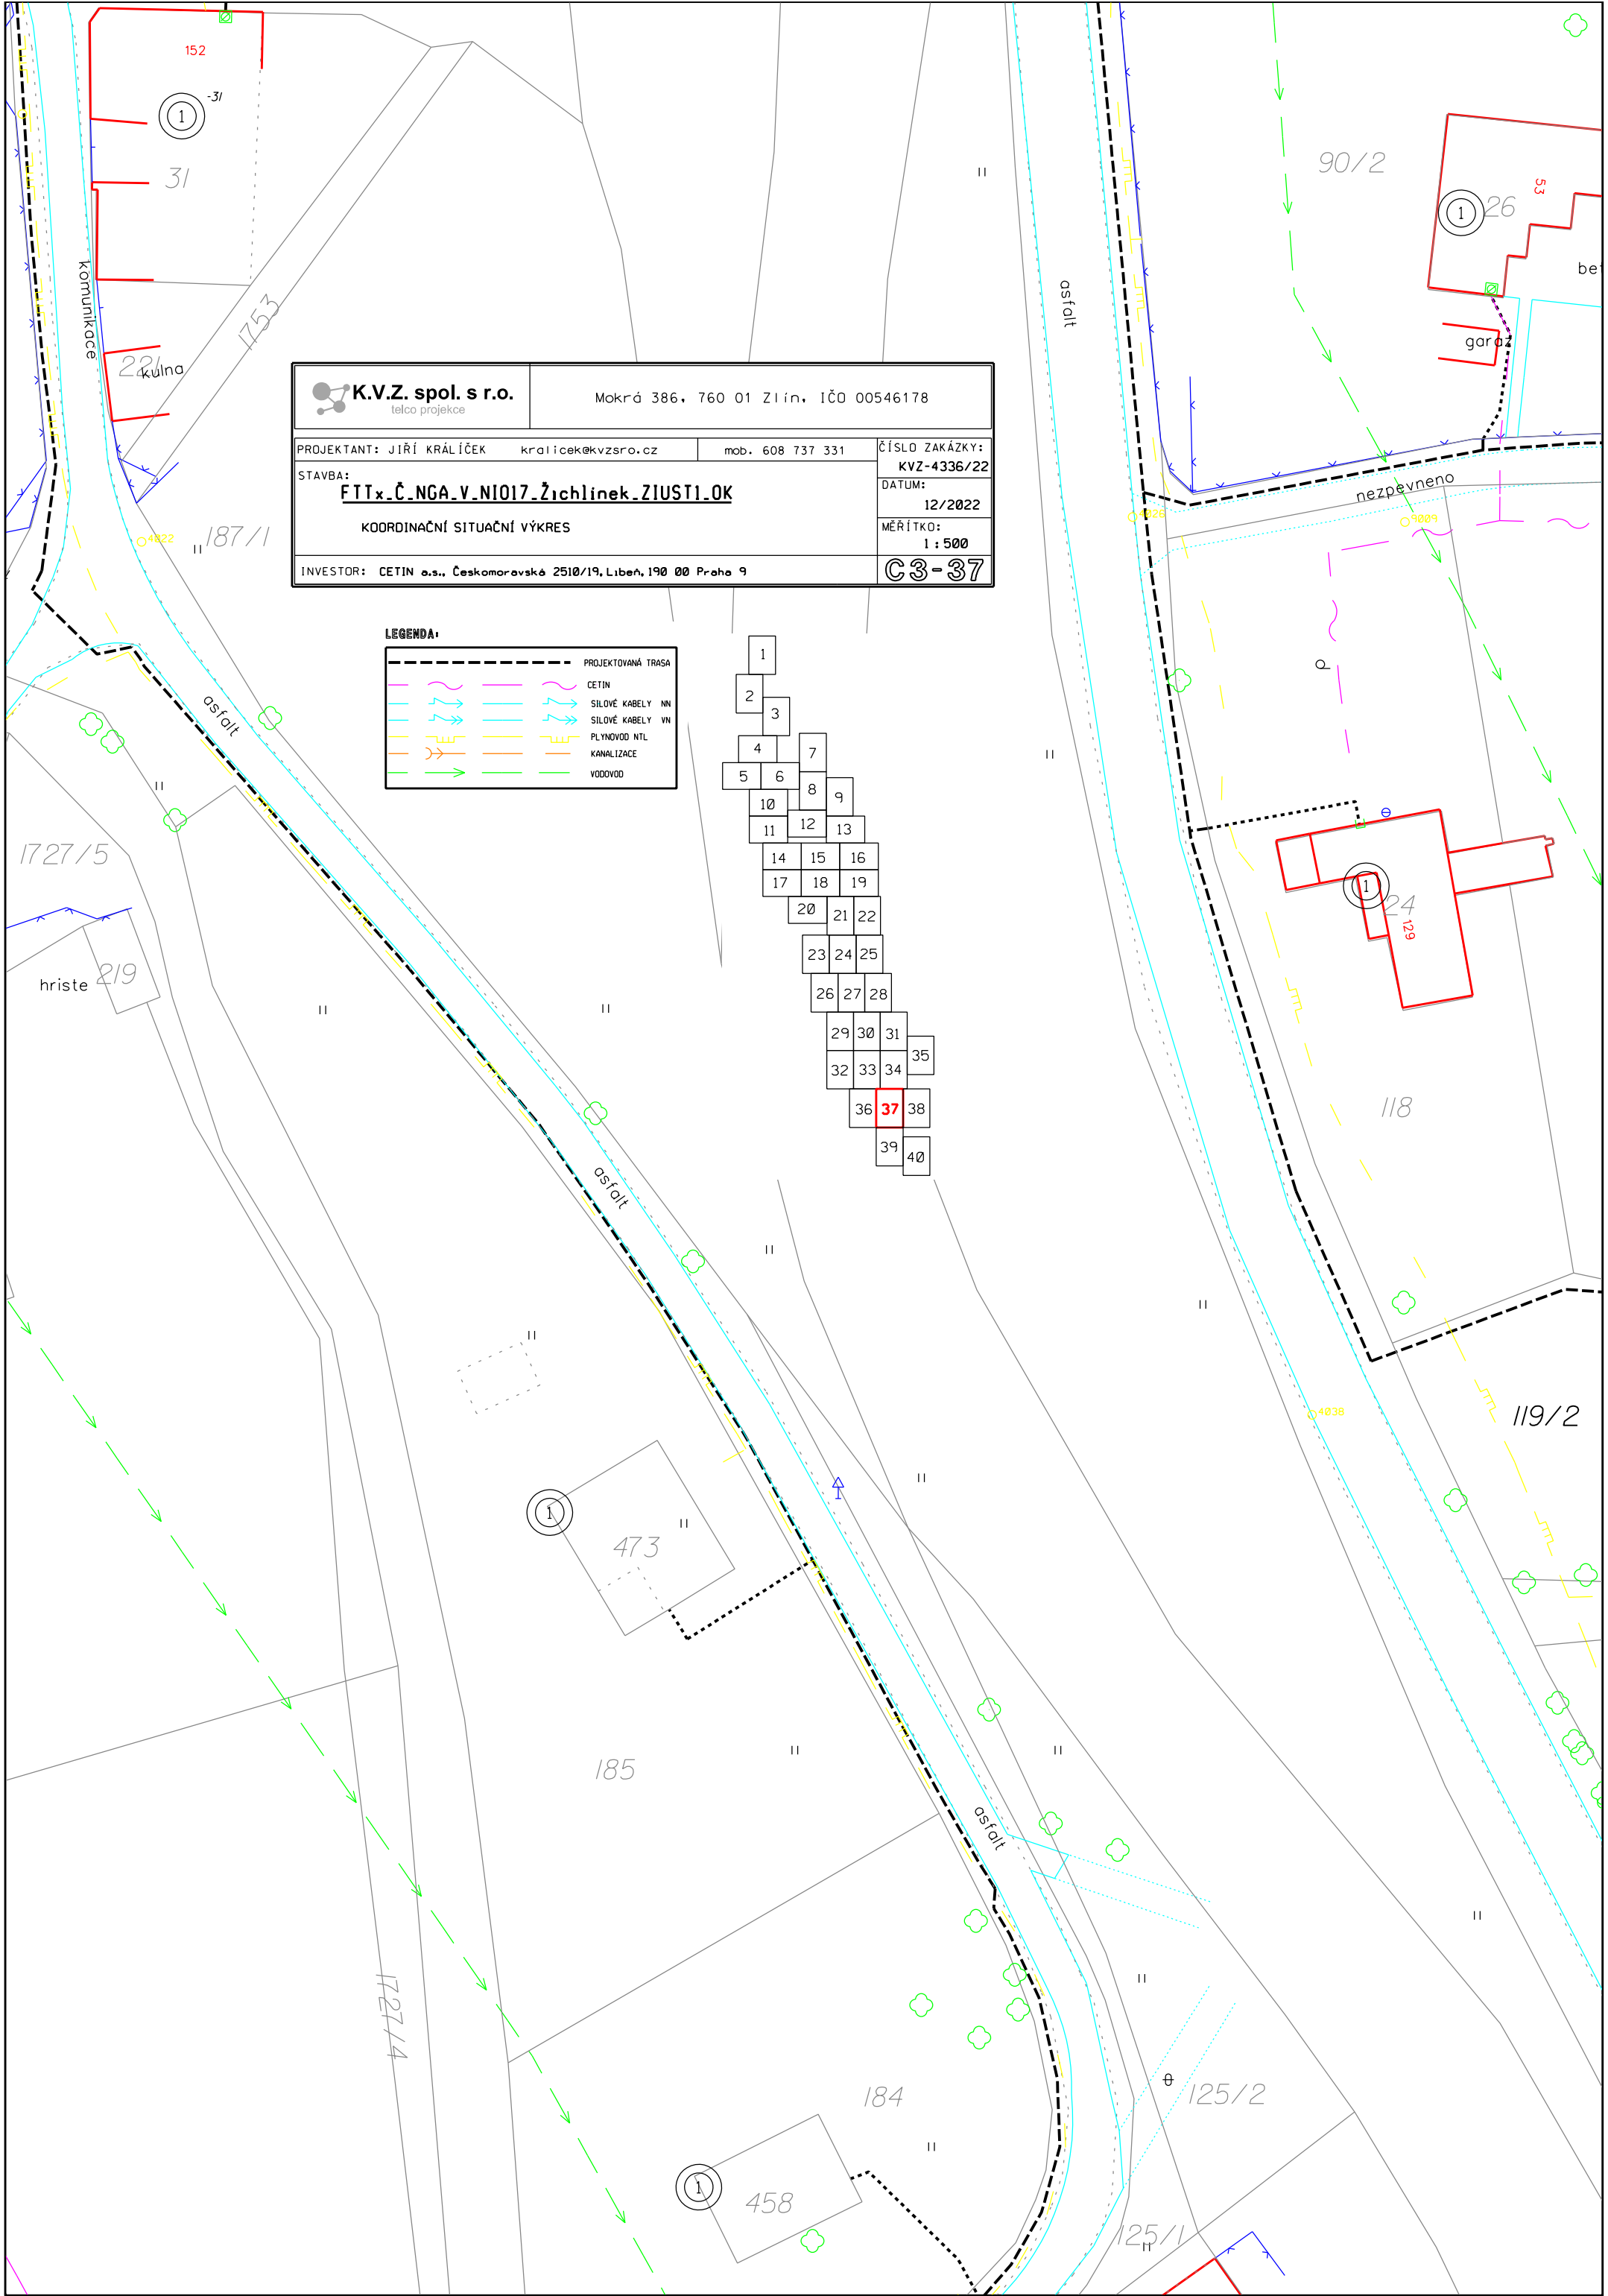

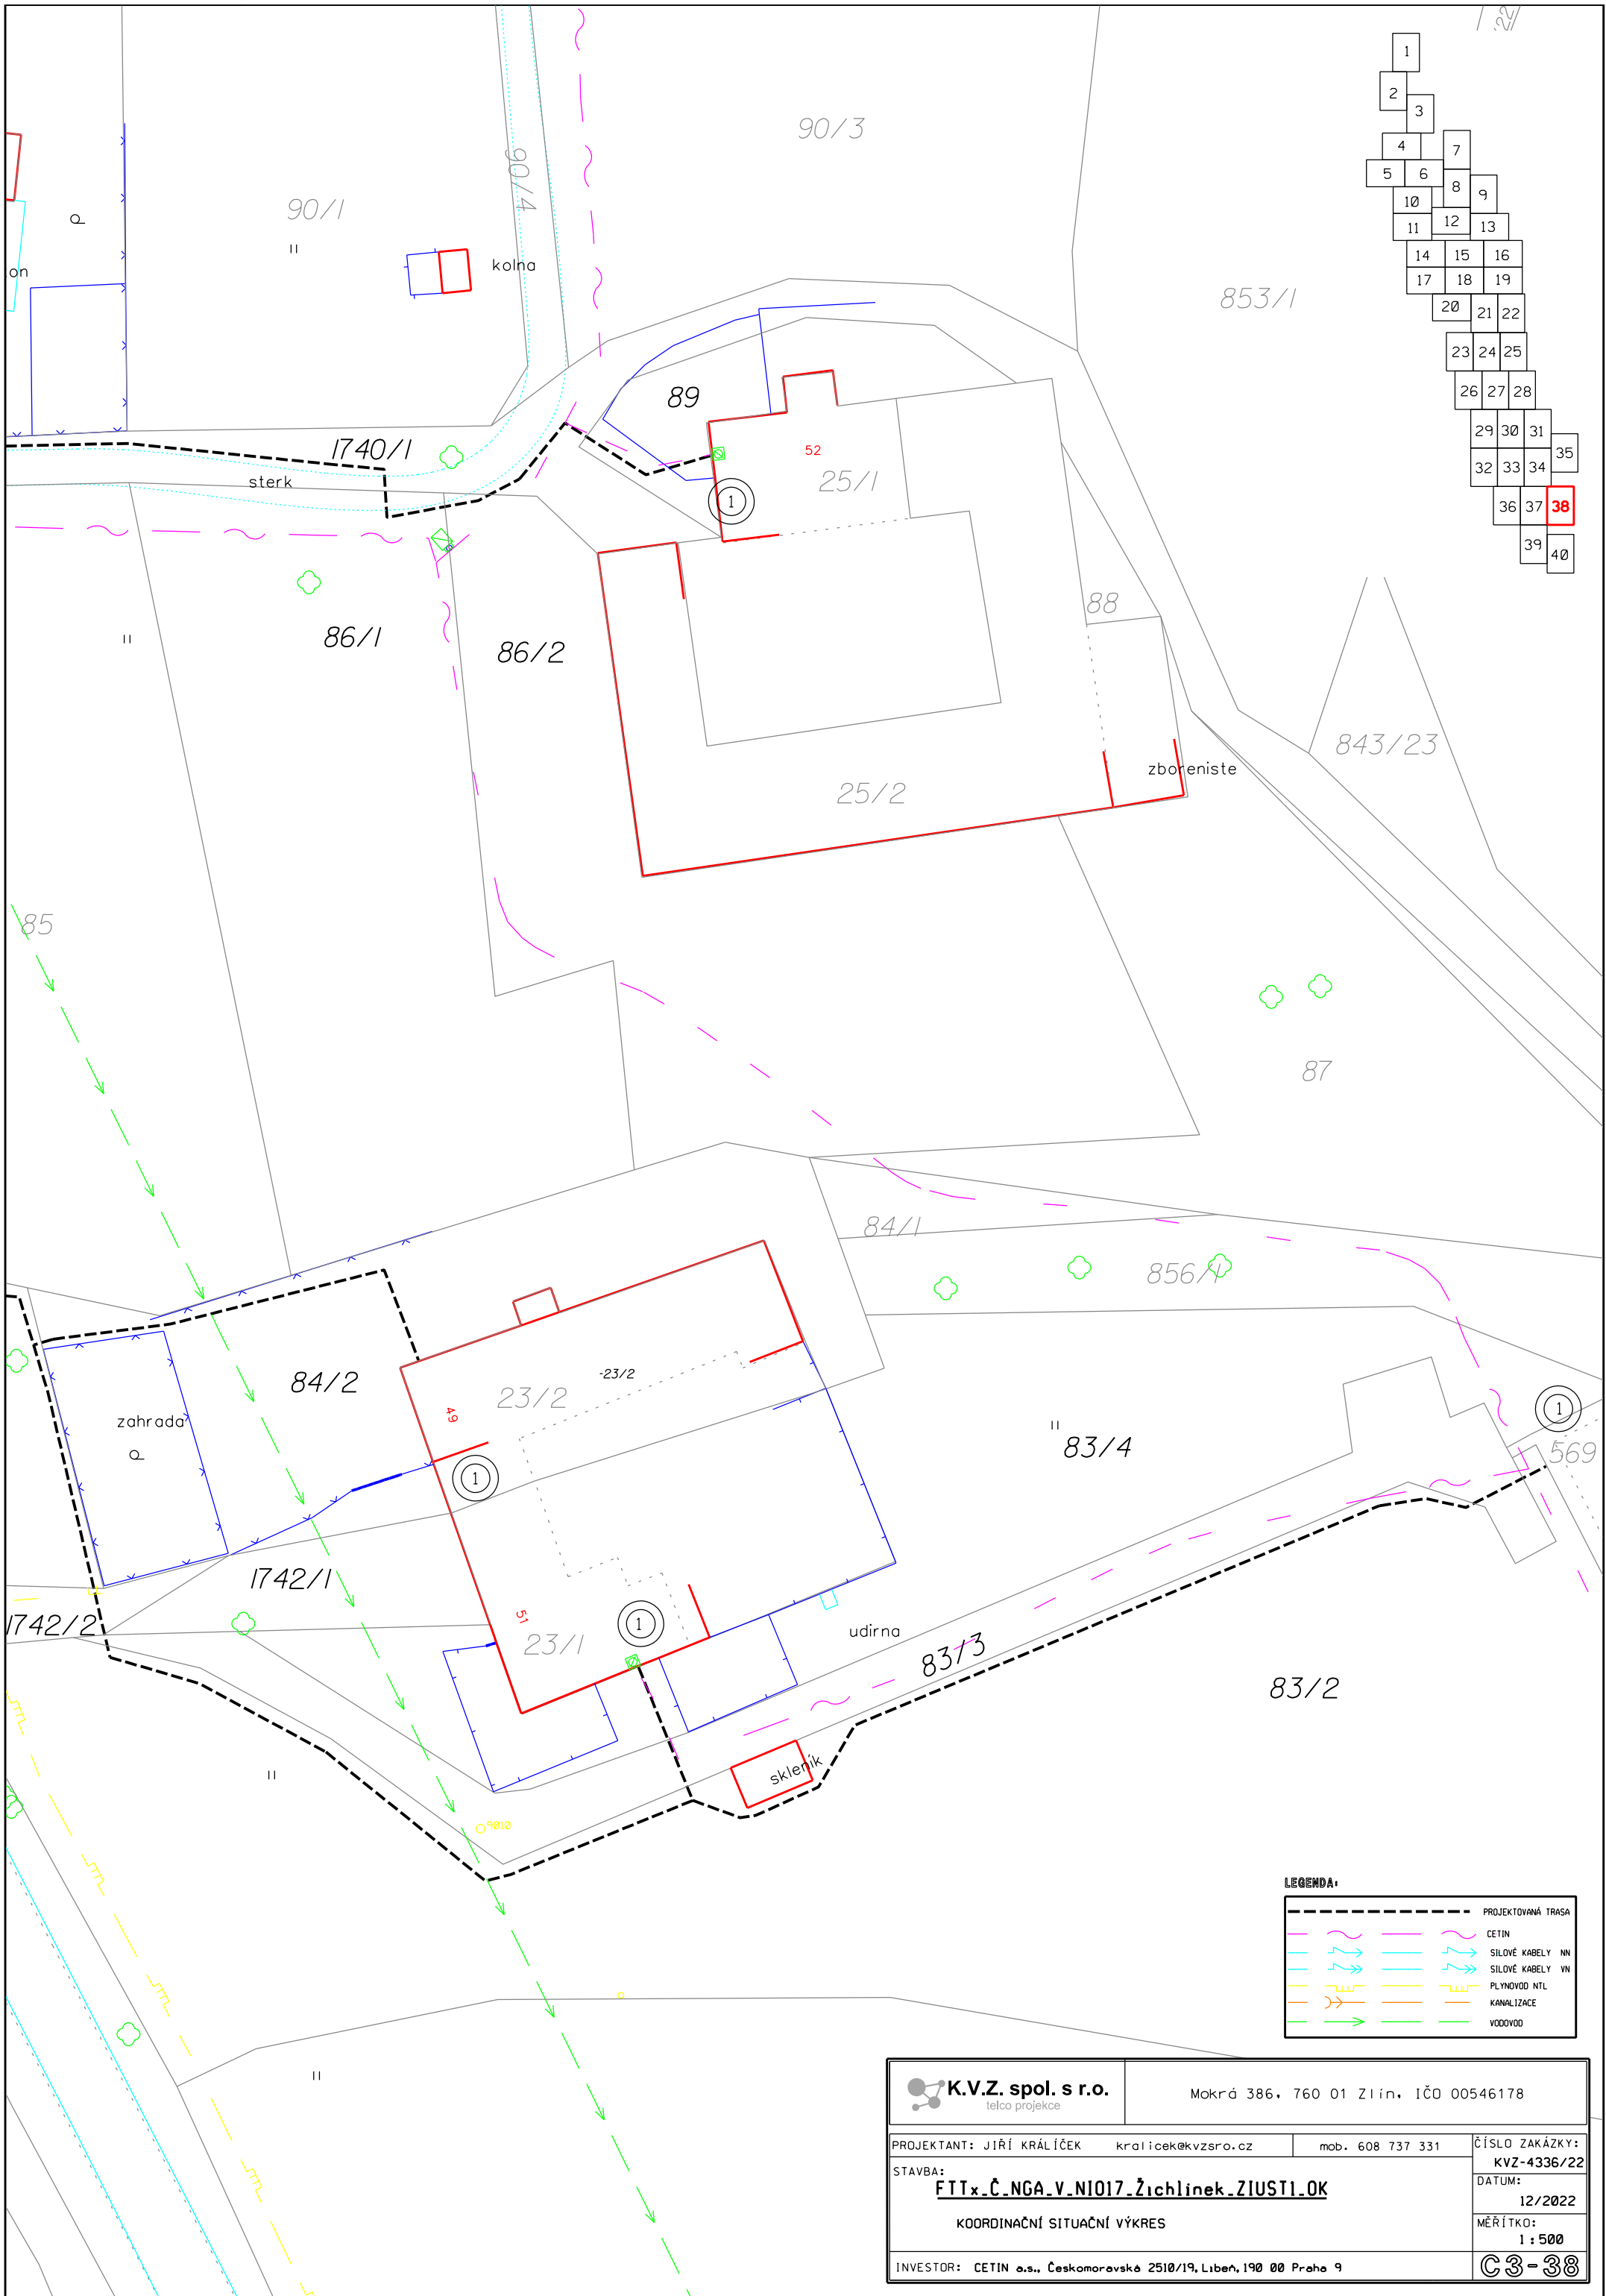


1
2
3
4
5
6
7
8
9
10
11
12
13
14
15
16
17
18
19
20
21
22
23
24
25
26
27
28
29
30
31
32
33
34
35
36
37
38
39
40

LEGENDA:

	PROJEKTOVANÁ TRASA
	CETIN
	SILOVÉ KABELY NN
	SILOVÉ KABELY VN
	PLYNOVOD NTL
	KANALIZACE
	VODOVOD

K.V.Z. spol. s r.o. telco projekce		Mokrá 386, 760 01 Zlín, IČO 00546178	
PROJEKTANT: JIŘÍ KRÁLÍČEK	kralicekvzso.cz	mob. 608 737 331	ČÍSLO ZAKÁZKY: KVZ-4336/22
STAVBA: FTTx_Č.NGA_V.NIO17_Žichlinek_ZIUSTI_OK			DATUM: 12/2022
KOORDINAČNÍ SITUAČNÍ VÝKRES			MĚŘÍTKO: 1 : 500
INVESTOR: CETIN a.s., Českomoravská 2510/19, Libeň, 190 00 Praha 9			C3-38

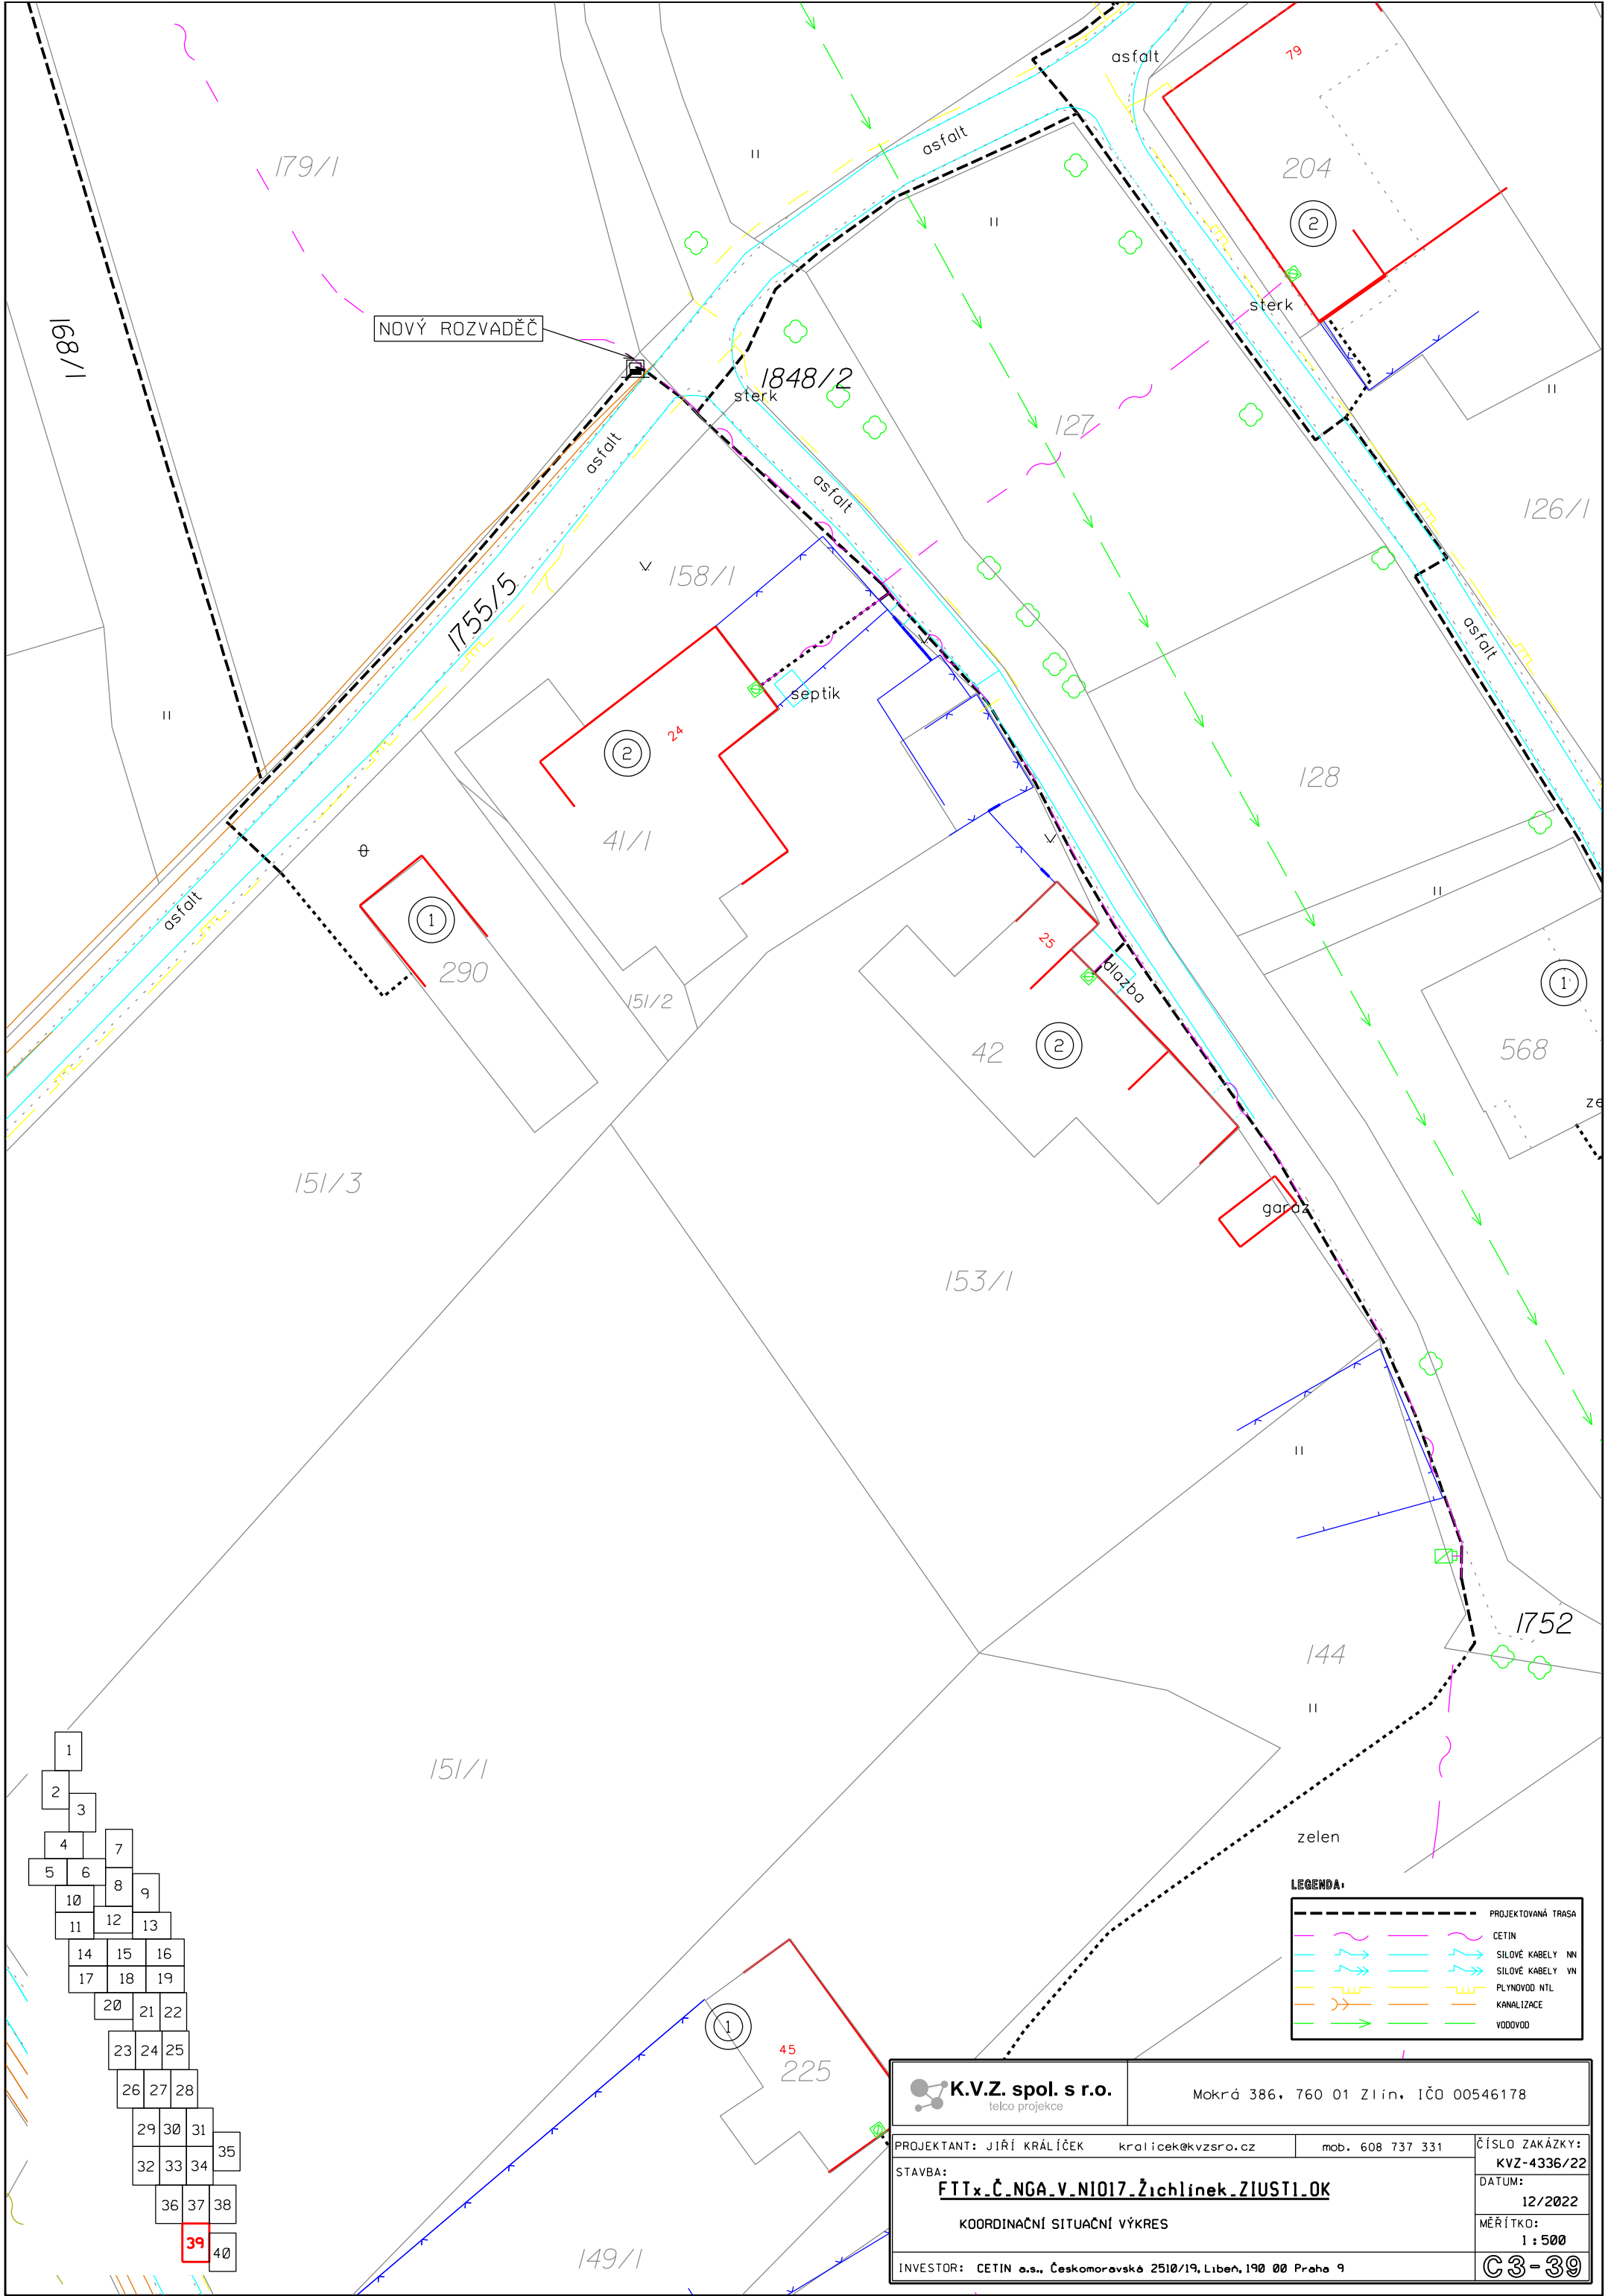


- 1
- 2
LEGENDA:

	PROJEKTOVANÁ TRASA
	CETIN
	SILOVÉ KABELY NN
	SILOVÉ KABELY VN
	PLYNOVOD NTL
	KANALIZACE
	VODOVOD

K.V.Z. spol. s r.o. telco projekce		Mokrá 386, 760 01 Zlín, IČO 00546178	
PROJEKTANT: JIŘÍ KRÁLÍČEK kralicekvzsro.cz		mob. 608 737 331	
STAVBA: FTTx_Č.NGA.V.N1017_Žichlinek_ZIUSTI.OK		ČÍSLO ZAKÁZKY: KVZ-4336/22	
KOORDINAČNÍ SITUAČNÍ VÝKRES		DATUM: 12/2022	
INVESTOR: CETIN a.s., Českomoravská 2510/19, Libeň, 190 00 Praha 9		MĚŘÍTKO: 1 : 500	

1
2
3
4
5
6
7
8
9
10
11
12
13
14
15
16
17
18
19
20
21
22
23
24
25
26
27
28
29
30
31
32
33
34
35
36
37
38
39
40

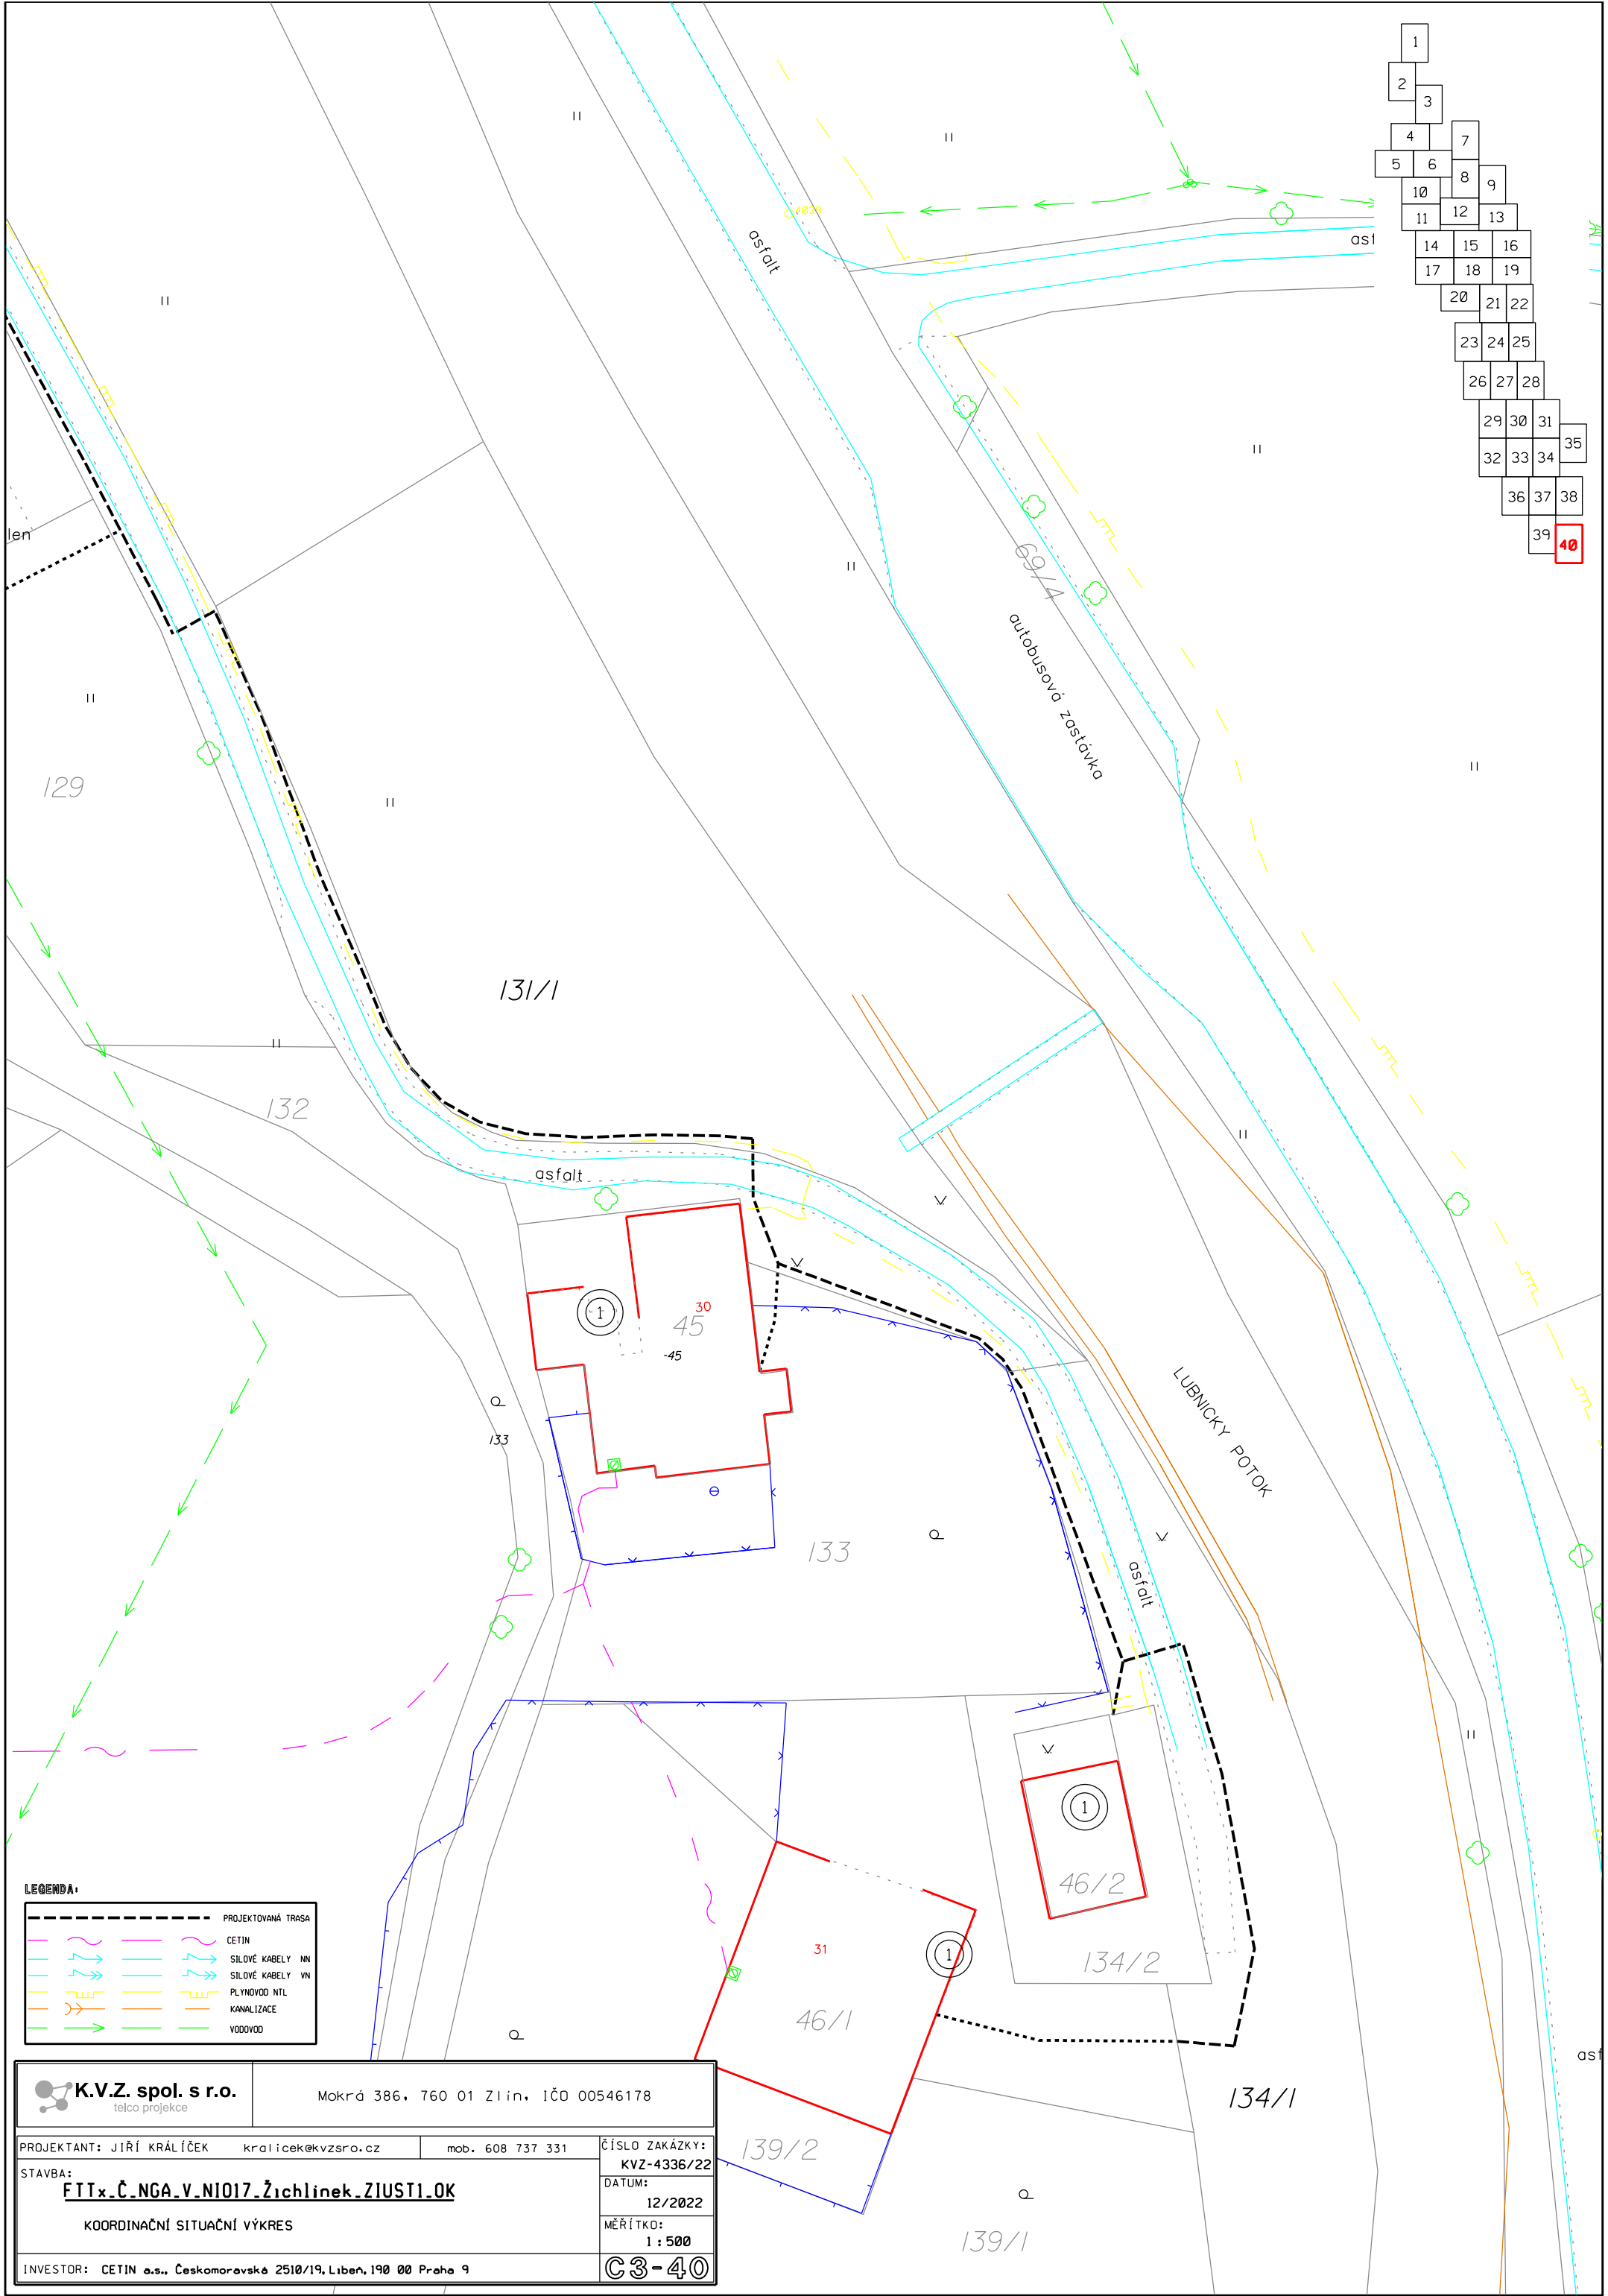

LEGENDA:

	PROJEKTOVANÁ TRASA
	CETIN
	SILOVÉ KABELY NN
	SILOVÉ KABELY VN
	PLYNOVOD NTL
	KANALIZACE
	VODOVOD

K.V.Z. spol. s r.o. telco projekce	Mokrá 386, 760 01 Zlín, IČO 00546178	
	PROJEKTANT: JIŘÍ KRÁLÍČEK STAVBA: FTTx-Č.NGA.V.NIO17-Žichlinek-ZIUSTI-OK KOORDINAČNÍ SITUAČNÍ VÝKRES	kralicek@kvzsro.cz mob. 608 737 331
INVESTOR: CETIN a.s., Českomoravské 2510/19, Libeň, 190 00 Praha 9		